

## **SISTEMA GENERAL**

---

**AA-14**

### **CAMINO JUNTO AL AVE**

**SUPERFICIE DEL ÁMBITO**

**9.470,00 m<sup>2</sup>**

#### **OBJETIVOS DE LA ORDENACIÓN**

---

- Sistema General previsto con el fin de obtener los terrenos para la ampliación y urbanización del camino paralelo al AVE hasta la Ciudad Deportiva.

#### **OBTENCIÓN DEL SUELO**


---

- Expropiación

#### **EJECUCIÓN A CARGO DE**

---

- Ayuntamiento de Calatayud

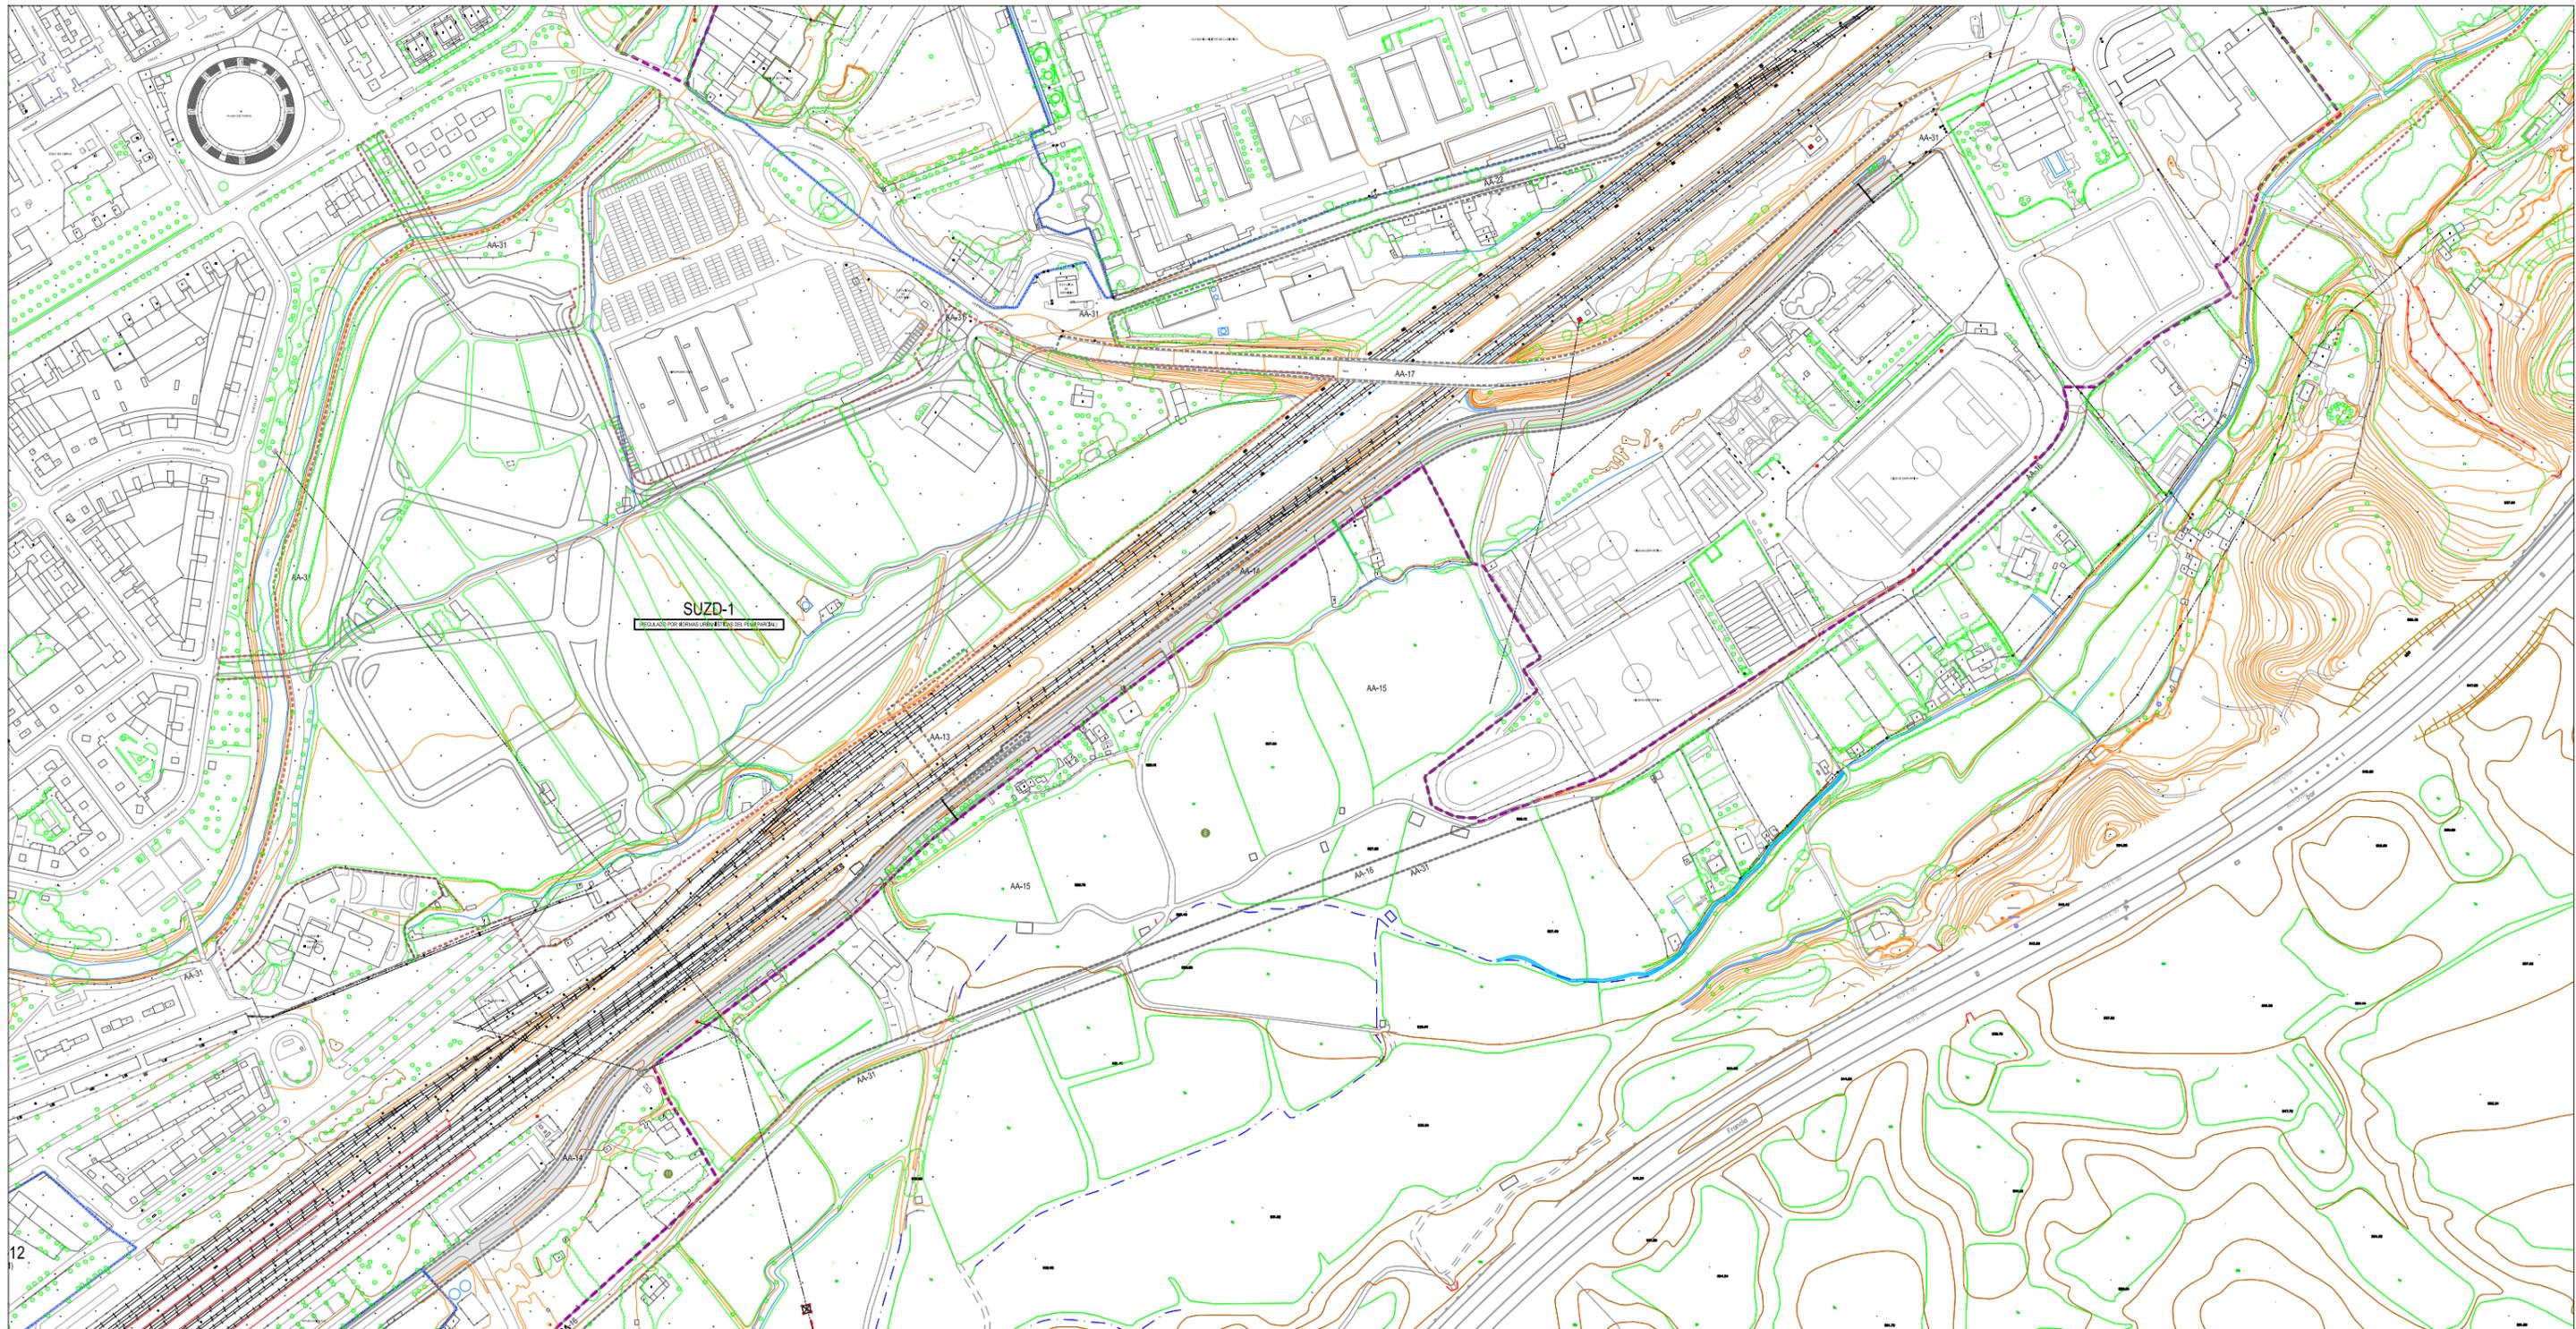

ÁMBITOS

UE-3 ARI	SECTORES EN SUELO URBANO NO CONSOLIDADO (UE) ÁREA DE REFORMA INTERIOR	SUZN-1	SUELO URBANIZABLE NO DELIMITADO
PERICH	PLAN ESPECIAL DE REFORMA INTERIOR DEL C.H..ARTÍSTICO	AA-1	ACTUACIONES AISLADAS Y ÁREAS DE INTERVENCIÓN
PE-1	PLAN ESPECIAL		LÍMITE SUELO URBANO
SUZD-1	SUELO URBANIZABLE DELIMITADO		

PLAN GENERAL DE ORDENACIÓN URBANA DE CALATAYUD  
DOCUMENTO DE APROBACIÓN INICIAL

SISTEMA GENERAL **AA-14**

JULIO 2013

