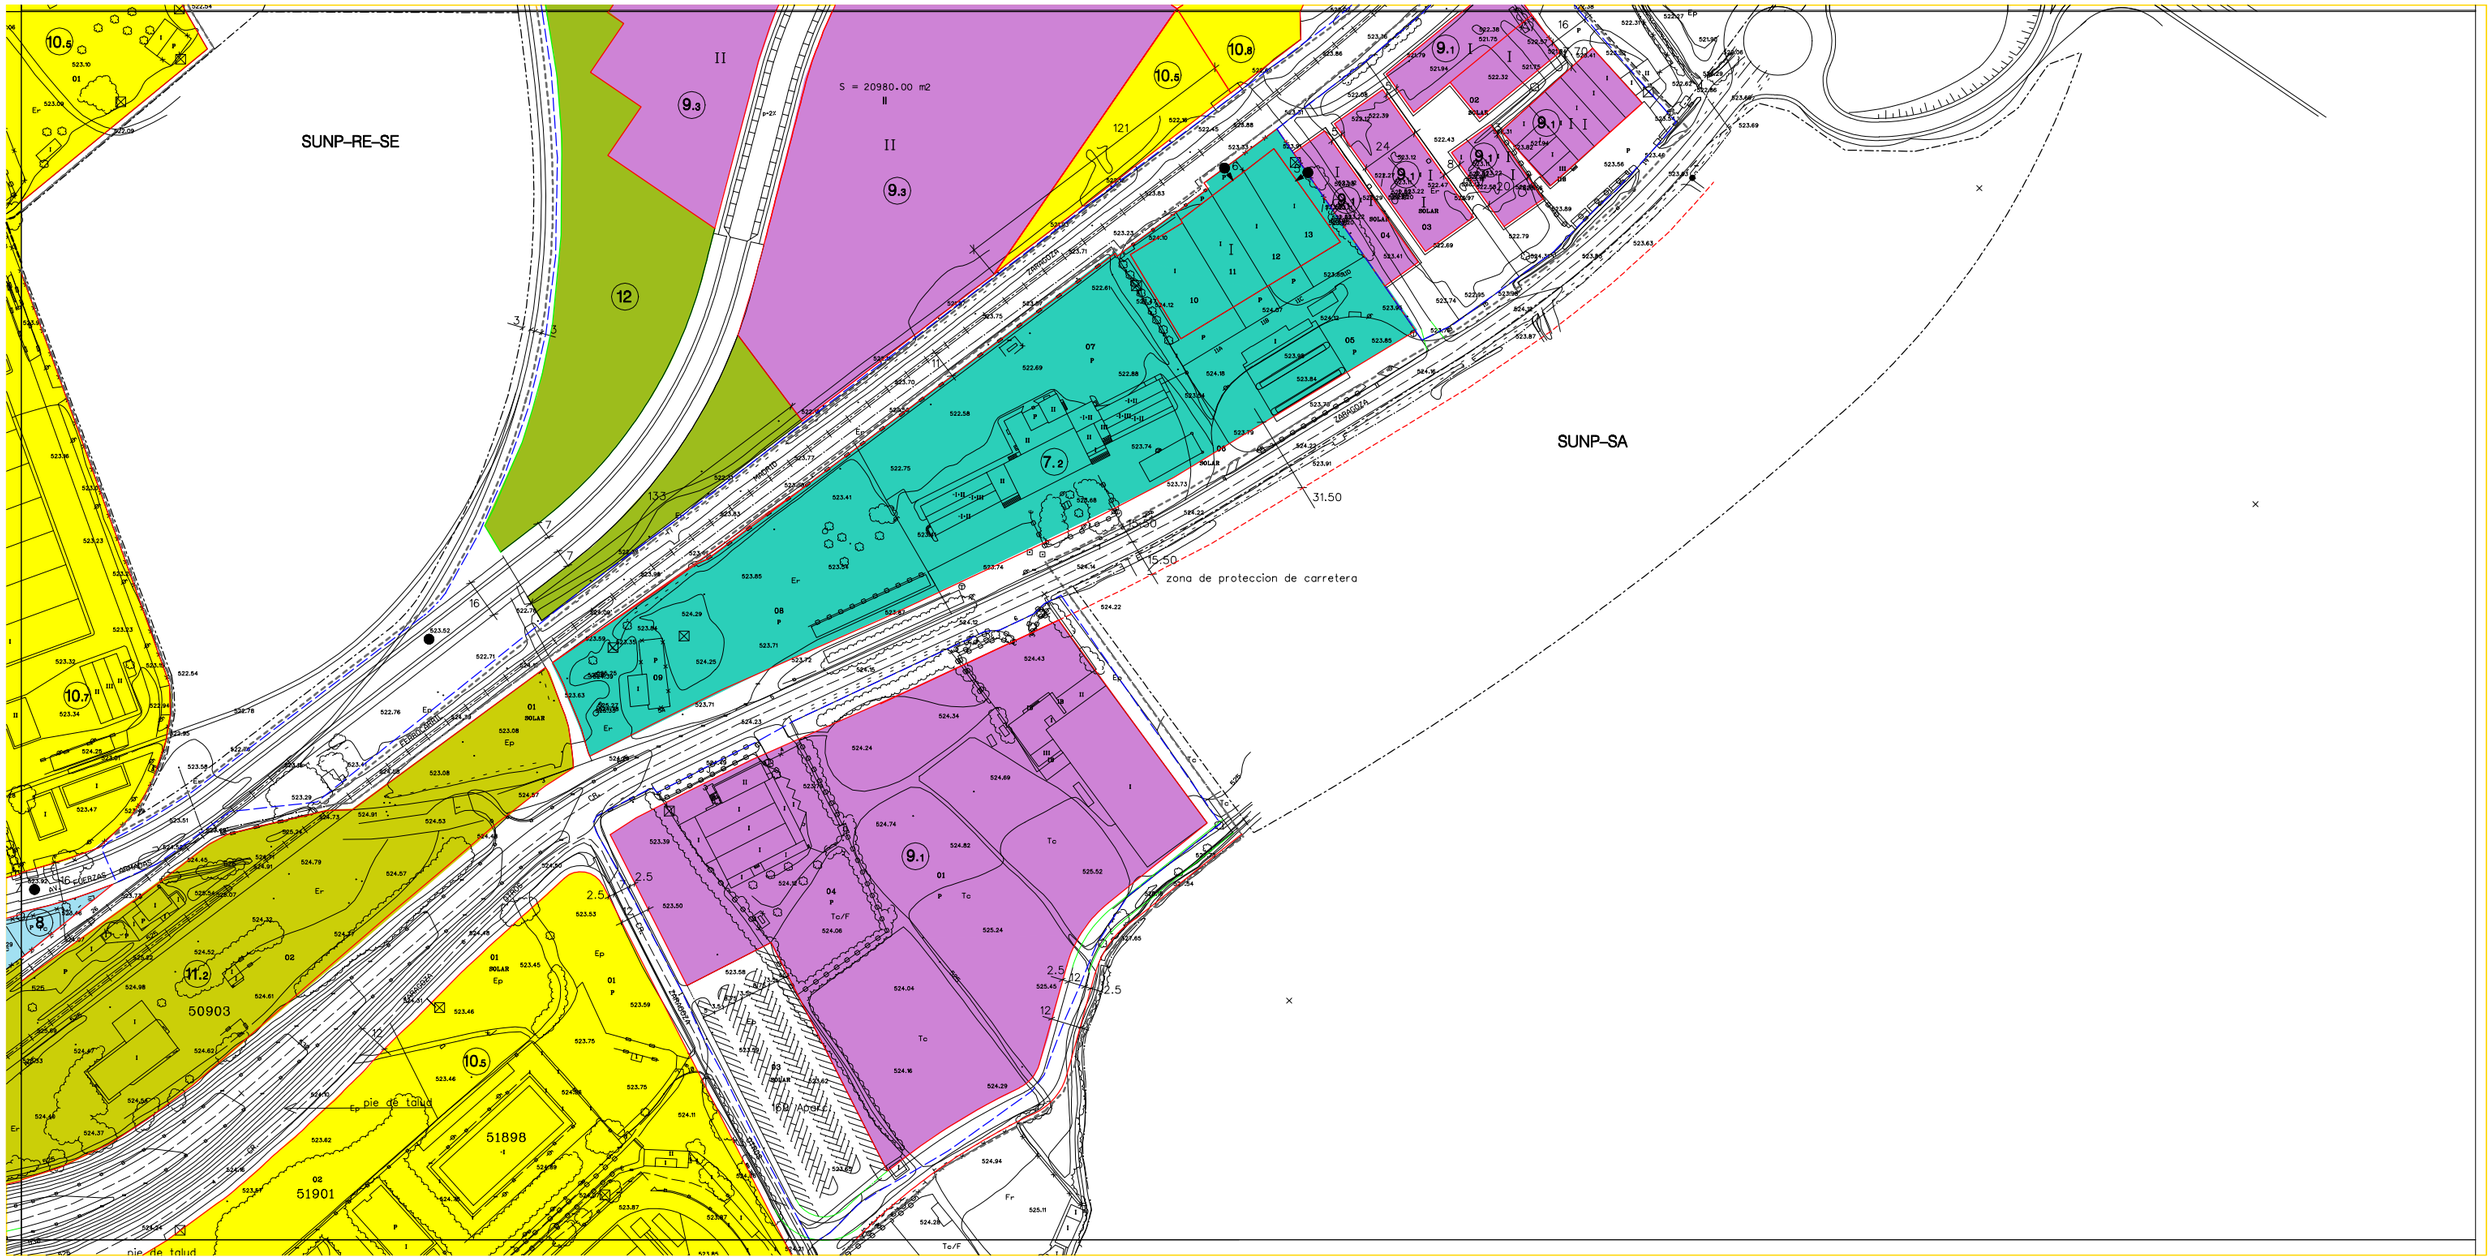
SUNP-RE-SE
SUNP-SA
S = 20980.00 m2
zona de proteccion de carretera
pie de talud
50903
51898
51901