


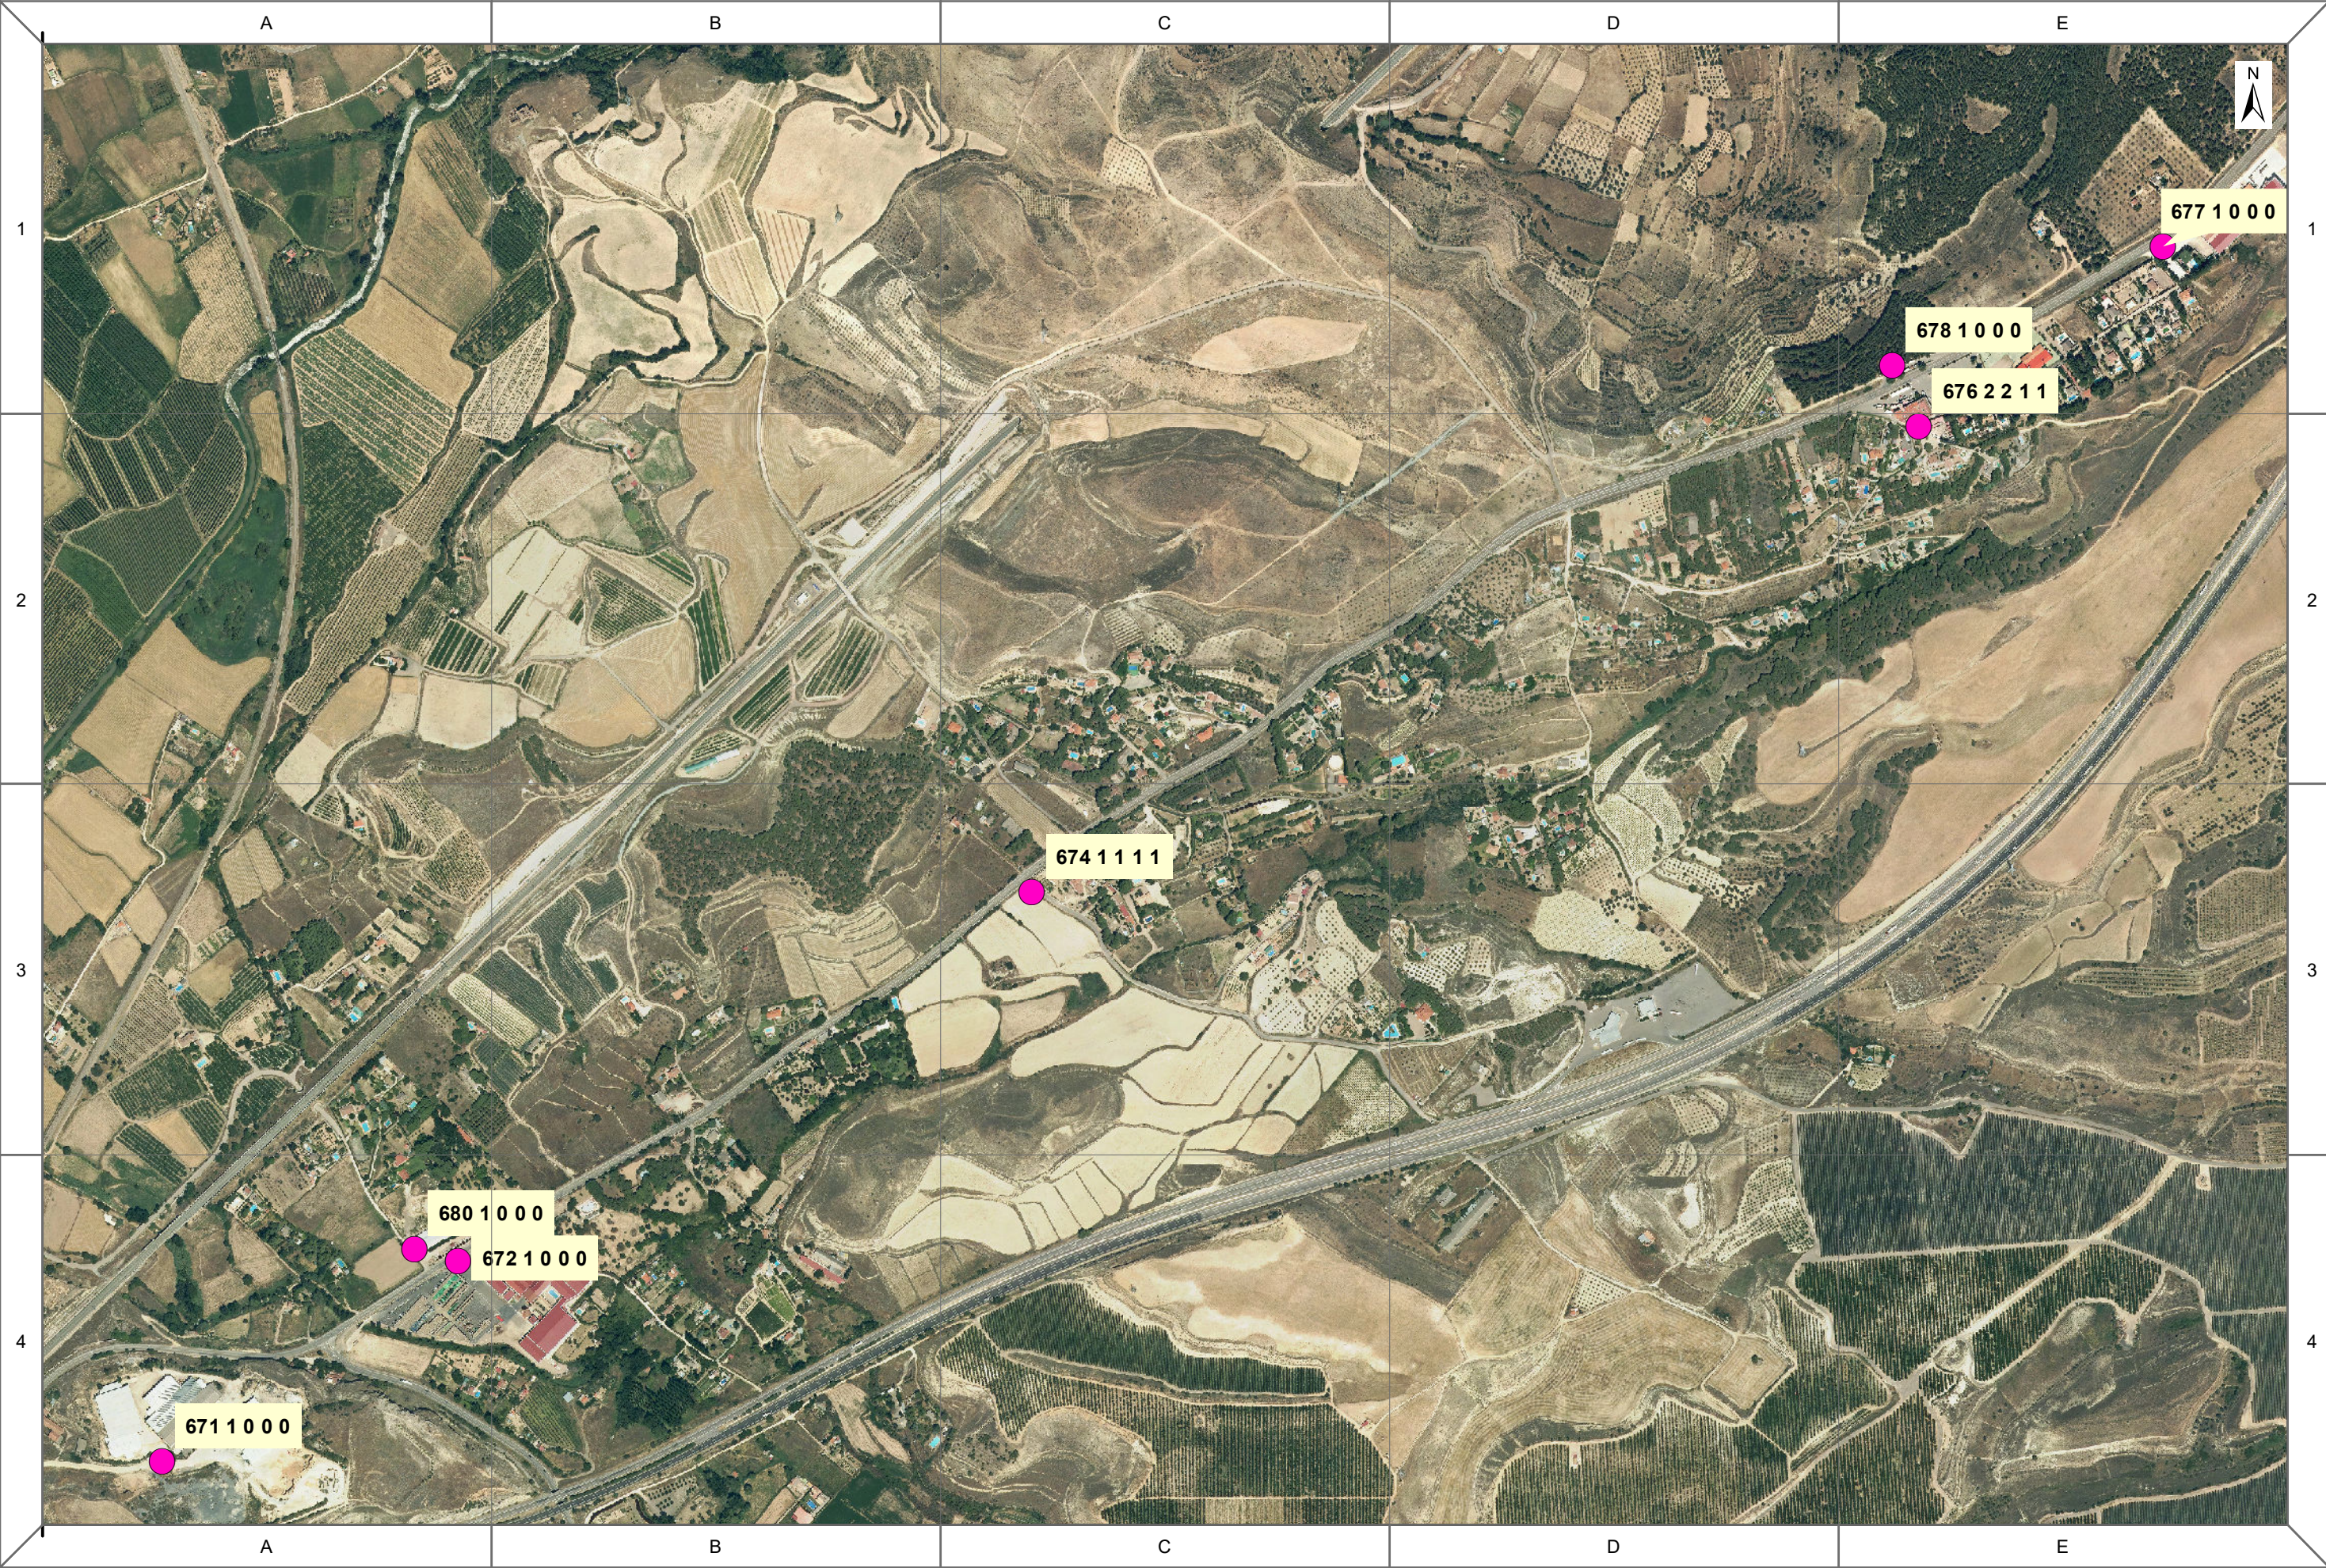

 Ayuntamiento de Calatayud Área de Medio Ambiente	PROYECTO	TÍTULO DEL PLANO	ESCALA:	Nº DE PLANO:
	SERVICIOS DE RECOGIDA DE RESIDUOS MUNICIPALES Y LIMPIEZA VARIA CALATAYUD	UBICACIÓN CONTENEDORES MARIVELLA	1:8.500	UB_DEF_17

 METALICOS CARGA LATERAL