


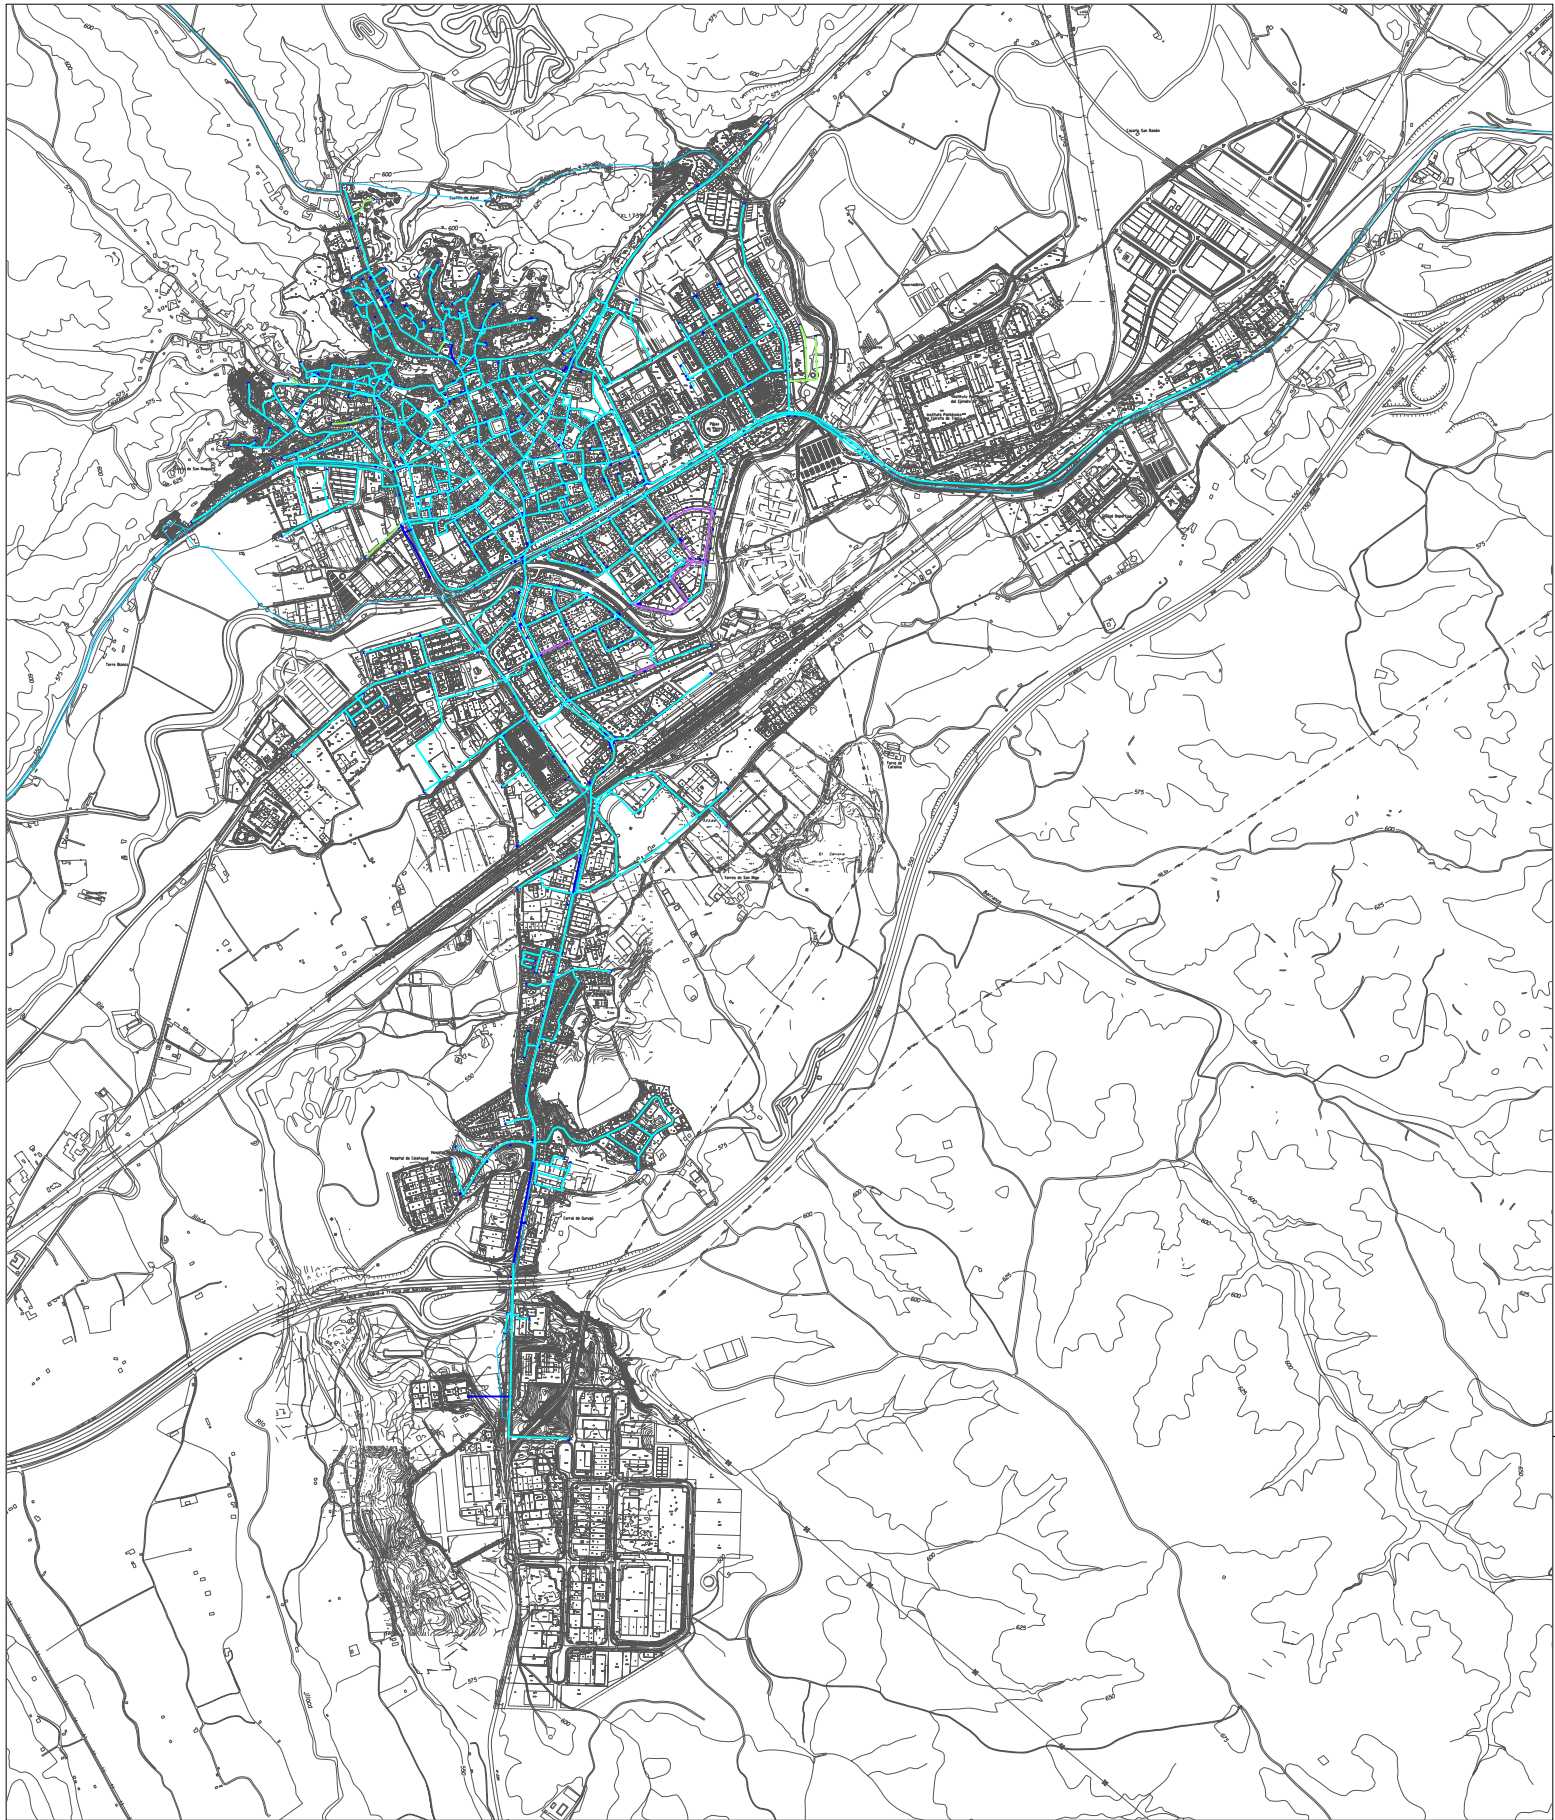

CONDUCCIONES TRAIDAS

FIBROCEMENTO

POLIETILENO

PVC

FUNDICIÓN

PLAN GENERAL DE ORDENACIÓN URBANA DE CALATAYUD DOCUMENTO DE AVANCE



PROMOTOR: AYUNTAMIENTO DE CALATAYUD
PLAZA COFÍA Nº 14, 50.300 CALATAYUD (ZARAGOZA)

CALATAYUD
RED DE ABASTECIMIENTO

I-18

AUTORES: DANIEL OLANO PÉREZ
ALBERTO MENDO MARTÍNEZ
GABRIEL LABRA CABELLO

REF: 08-000
Ubicación: ALL

DANIEL OLANO PÉREZ ALBERTO MENDO MARTÍNEZ GABRIEL LABRA CABELLO
OLANO Y MENDO ARQUITECTOS S.L.

REVISIÓN: 0

JUNIO 2009
ESCALA 1:7.000



estudio@olanoymendo.es
T 34 978 28 55 61 F 34 978 28 55 68
C/ San Jorge 15-16, 50.001 Zaragoza