


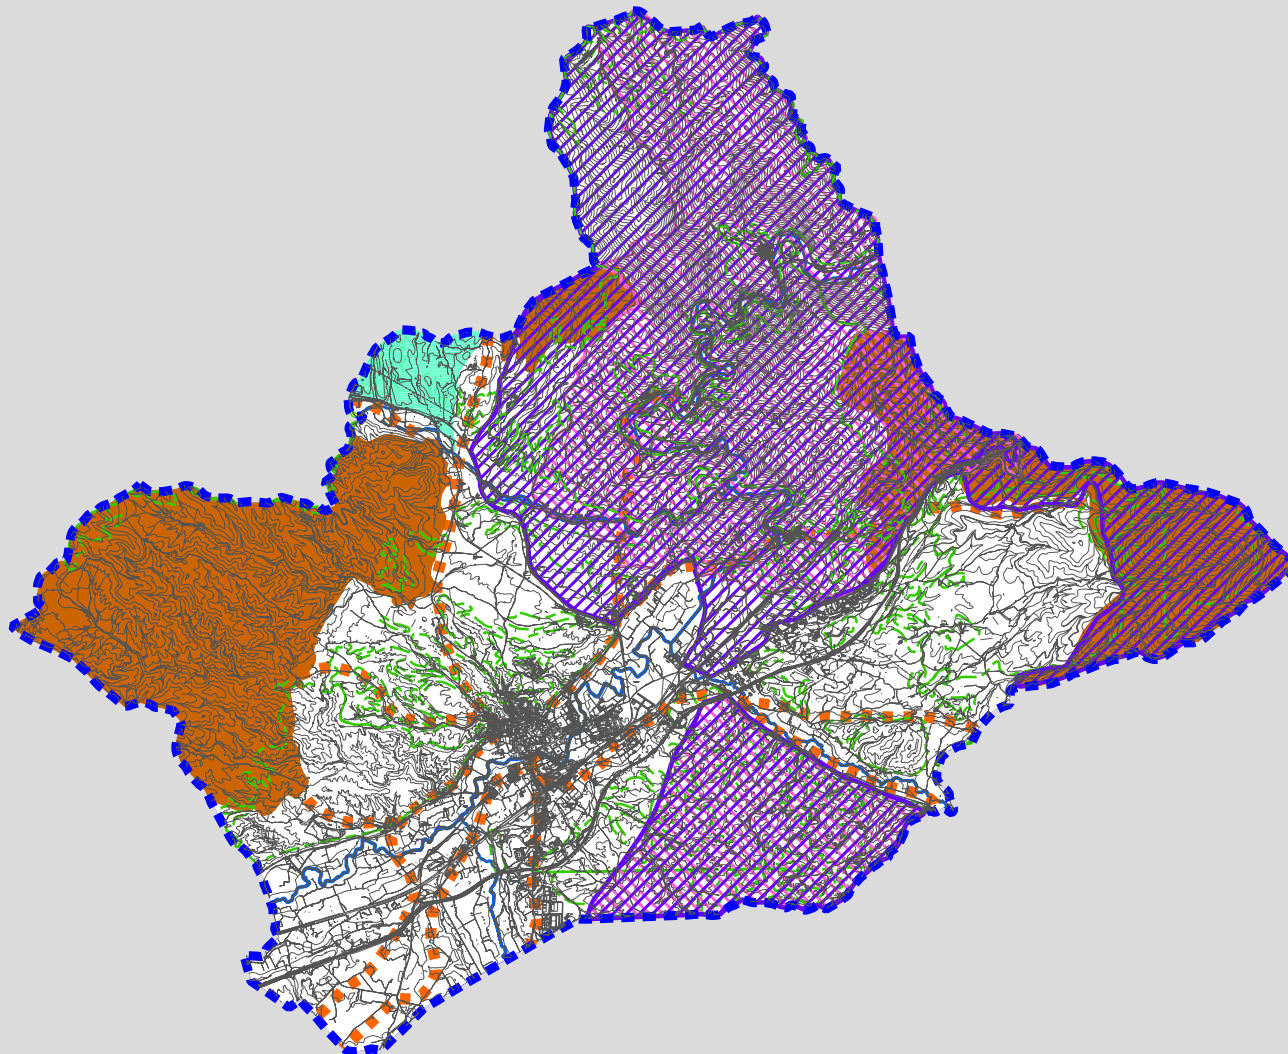

- | | | | | | |
|-----------|------------------------------|-----------|--|-----------|---------------------------------|
| ■ ■ ■ ■ ■ | LÍMITE DEL TÉRMINO MUNICIPAL | ▨ ▨ ▨ ▨ ▨ | LUGARES DE IMPORTANCIA COMUNITARIA (LIC) | ■ ■ ■ ■ ■ | HABITATS DE INTERÉS COMUNITARIO |
| — — — — — | RÍOS | ▨ ▨ ▨ ▨ ▨ | ZONA DE ESPECIAL PROTECCIÓN PARA LAS AVES (ZEPA) | ■ ■ ■ ■ ■ | PROTECCIÓN DE ESPECIES |
| ■ ■ ■ ■ ■ | VÍAS PECUARIAS | ■ ■ ■ ■ ■ | MONTES DE UTILIDAD PÚBLICA (MUP) | | |

**PLAN GENERAL DE ORDENACIÓN URBANA
DE CALATAYUD
DOCUMENTO DE AVANCE**



PROMOTOR: AYUNTAMIENTO DE CALATAYUD
PLAZA COSTA Nº 14, 50300 CALATAYUD (ZARAGOZA)

**AFECCIONES AL MEDIO FÍSICO
TÉRMINO MUNICIPAL**

I-2

AUTORES: DANIEL OLANO PÉREZ
ALBERTO MENDO MARTÍNEZ
GABRIEL LARSA CASIELLO

REF: 04-050
Ocupado ALL

DANIEL OLANO PÉREZ

ALBERTO MENDO MARTÍNEZ

GABRIEL LARSA CASIELLO

OLANO Y MENDO ARQUITECTOS S.L. JUNIO 2009
REVISIÓN 0 ESCALA 1:40.000



info@olanymendo.es
T 34 978 20 00 06 F 34 978 20 00 00
C/ San Jorge 10-10.51, 50001 Zaragoza