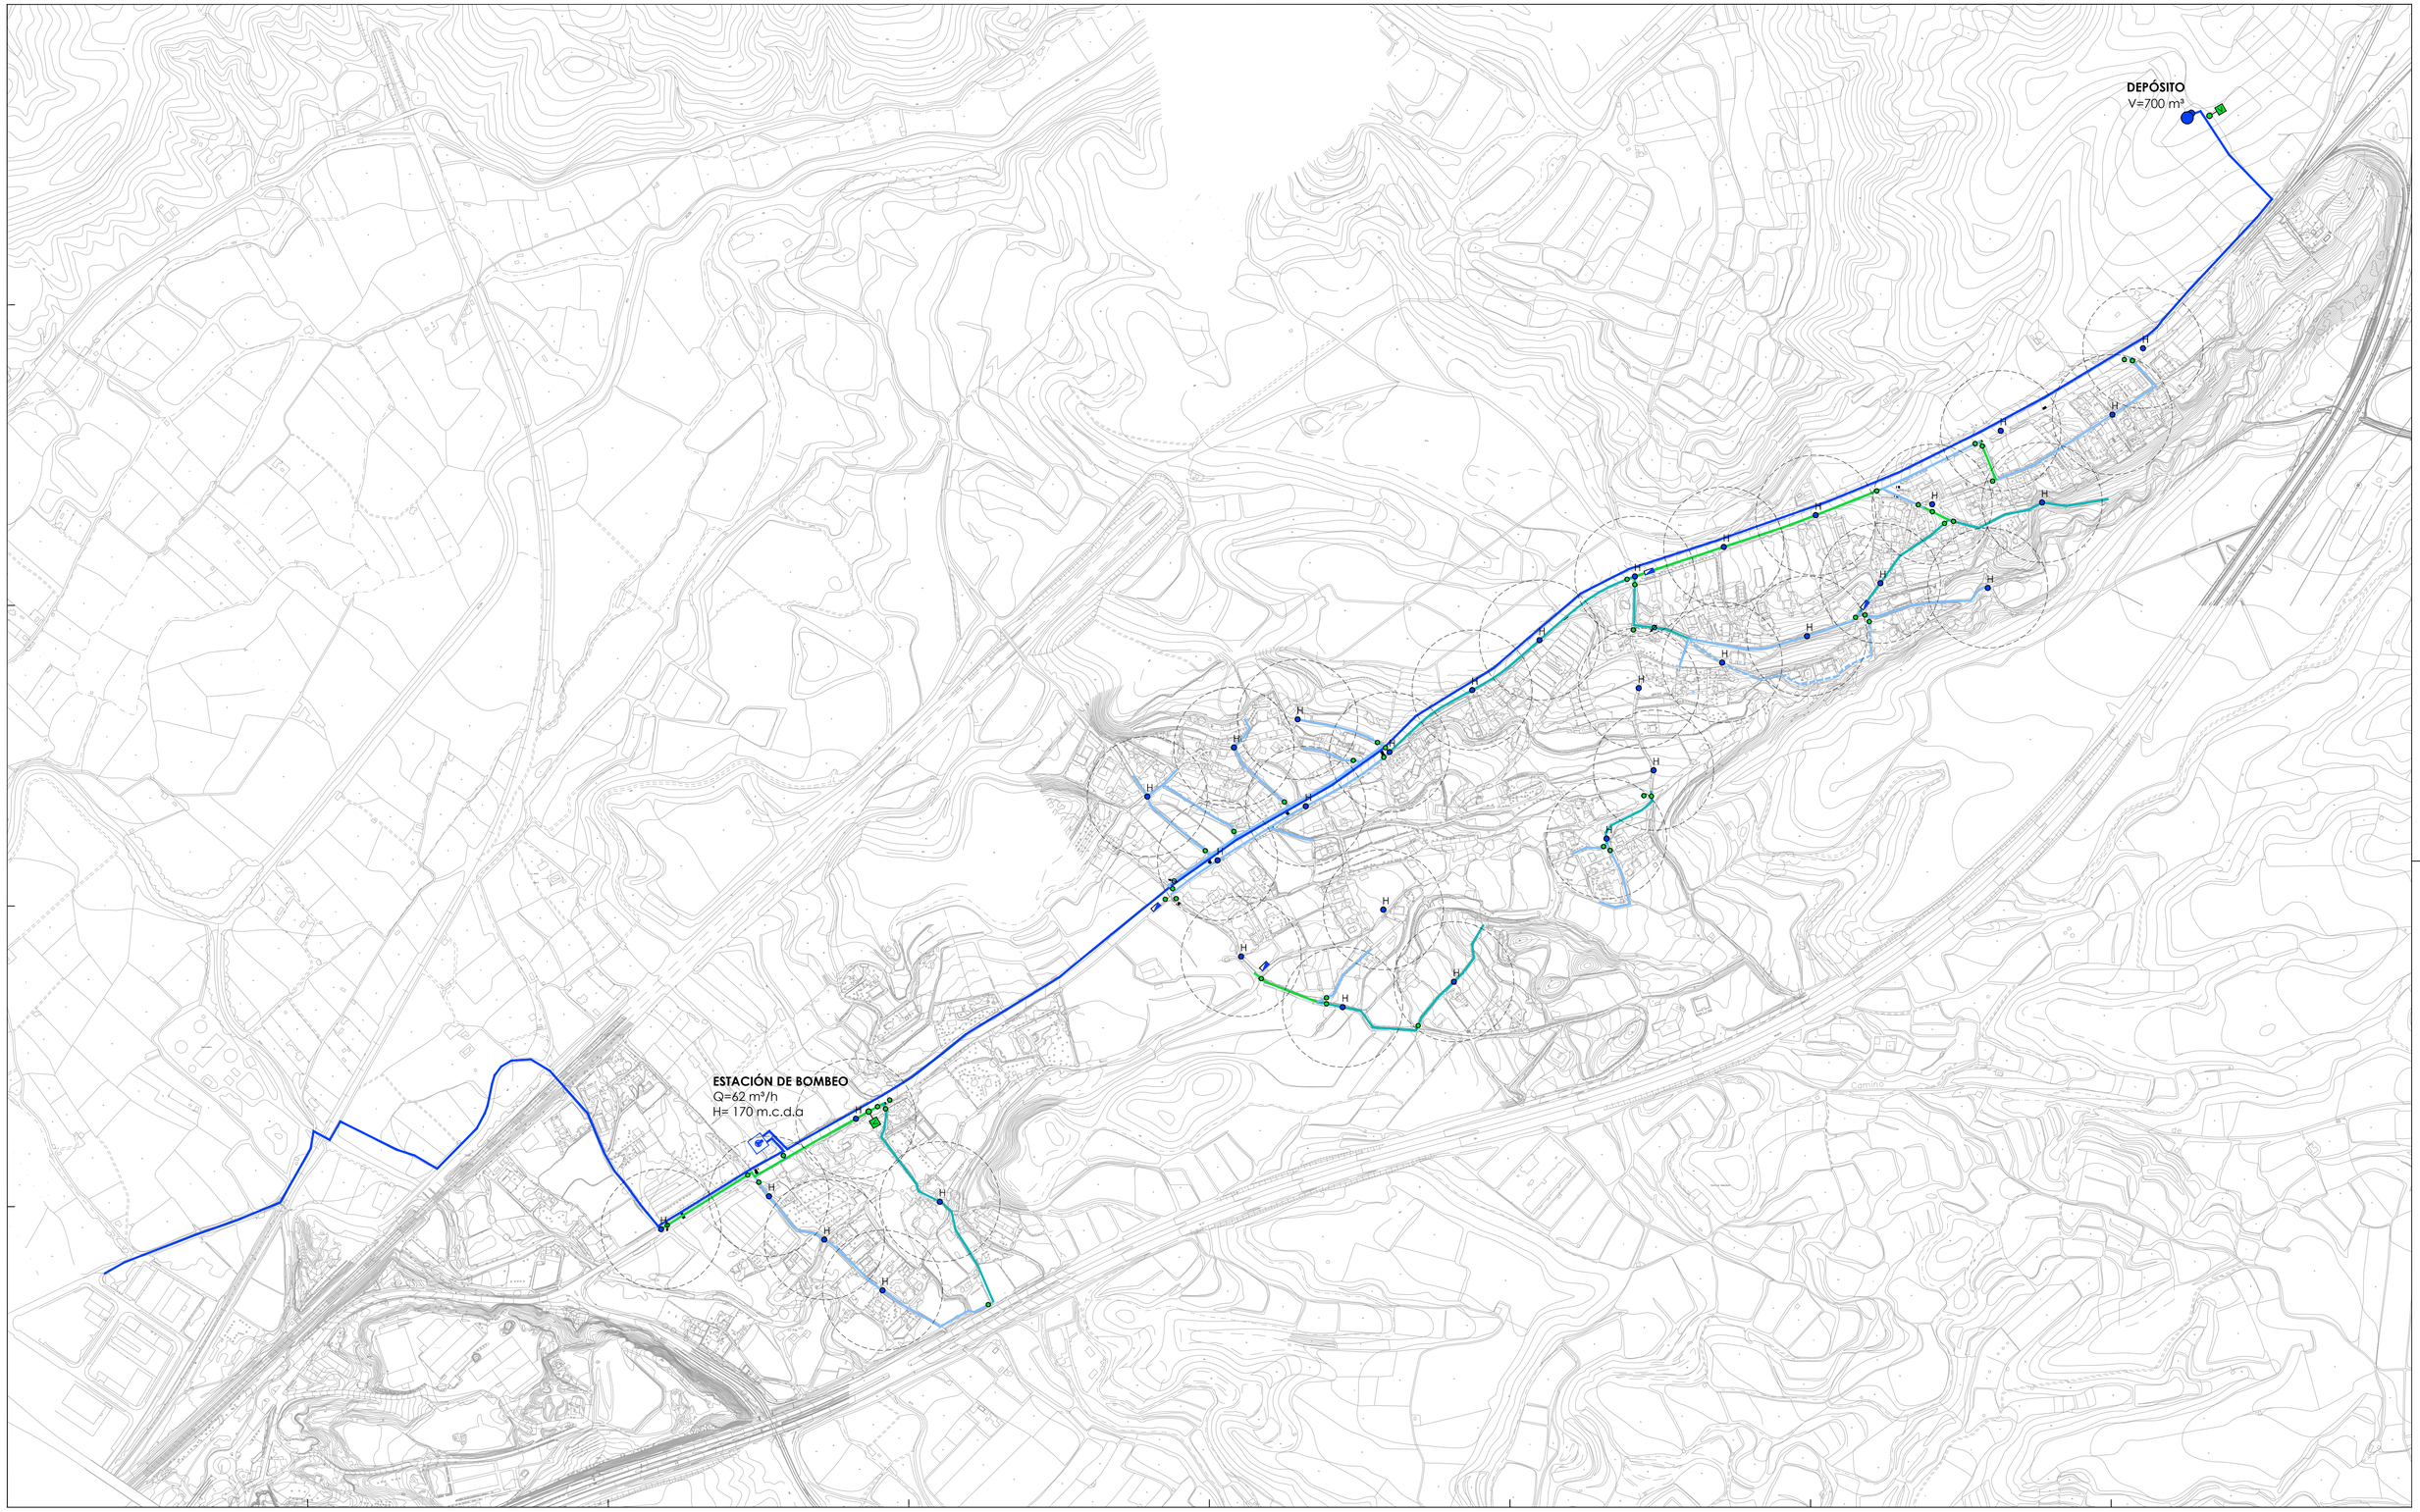


LEYENDA RED DE ABASTECIMIENTO			
CONDUCCIÓN DE IMPULSIÓN DN 200 HASTA DEPÓSITO	E: 1/1000 - 1/5000	E: 1/5000 / E: 1/1000	
CONDUCCIÓN DE ABASTECIMIENTO DN 100	TAPÓN		VALVULA DE REGULACIÓN
CONDUCCIÓN DE ABASTECIMIENTO DN 125	ACOMETIDA A PARECELA		LLAVE DE MANIOBRA
CONDUCCIÓN DE ABASTECIMIENTO DN 150	ACOMETIDA A PARECELA CON SERVIDUMBRE	H	HIDRANTE
CONDUCCIÓN DE ABASTECIMIENTO DN 200	VENTOSA		
	DESAGUE		

LEYENDA ORDENACIÓN	
PARCELARIO	
ALINEACIÓN OFICIAL CAMINOS	
589.59	COTA ALTIMÉTRICA

A B C D E

1 2 3 4 5

1/5.000

IA-01

ANTEPROYECTO DE INFRAESTRUCTURAS
URBANIZACIÓN DE MARIVELLA
DOCUMENTO FINAL - CALATAYUD (ZARAGOZA)

R0 | Agosto 2017


TÍTULO: PLANOS DE INFRAESTRUCTURAS

ESCALA GRÁFICA: A1 1/1.000-1/5.000 A3 1/2.000 (0 5 10 20 35 50)


PLANO: RED DE ABASTECIMIENTO
ESQUEMA GENERAL

PROMOTOR: AYUNTAMIENTO DE CALATAYUD
PLAZA COZA Nº 14, 50300 CALATAYUD (ZARAGOZA)
Departamento de Urbanismo

AUTORES: THEMOLINO PROYECTOS
ANDRÉS NAVARRO ARQUITECTO
SERGI PARIS ARQUITECTO
JAVIER OTÍN ARQUITECTO
GABRIEL LASSA ARQUITECTO
FERNANDO GONZÁLEZ INGENIERO INDUSTRIAL

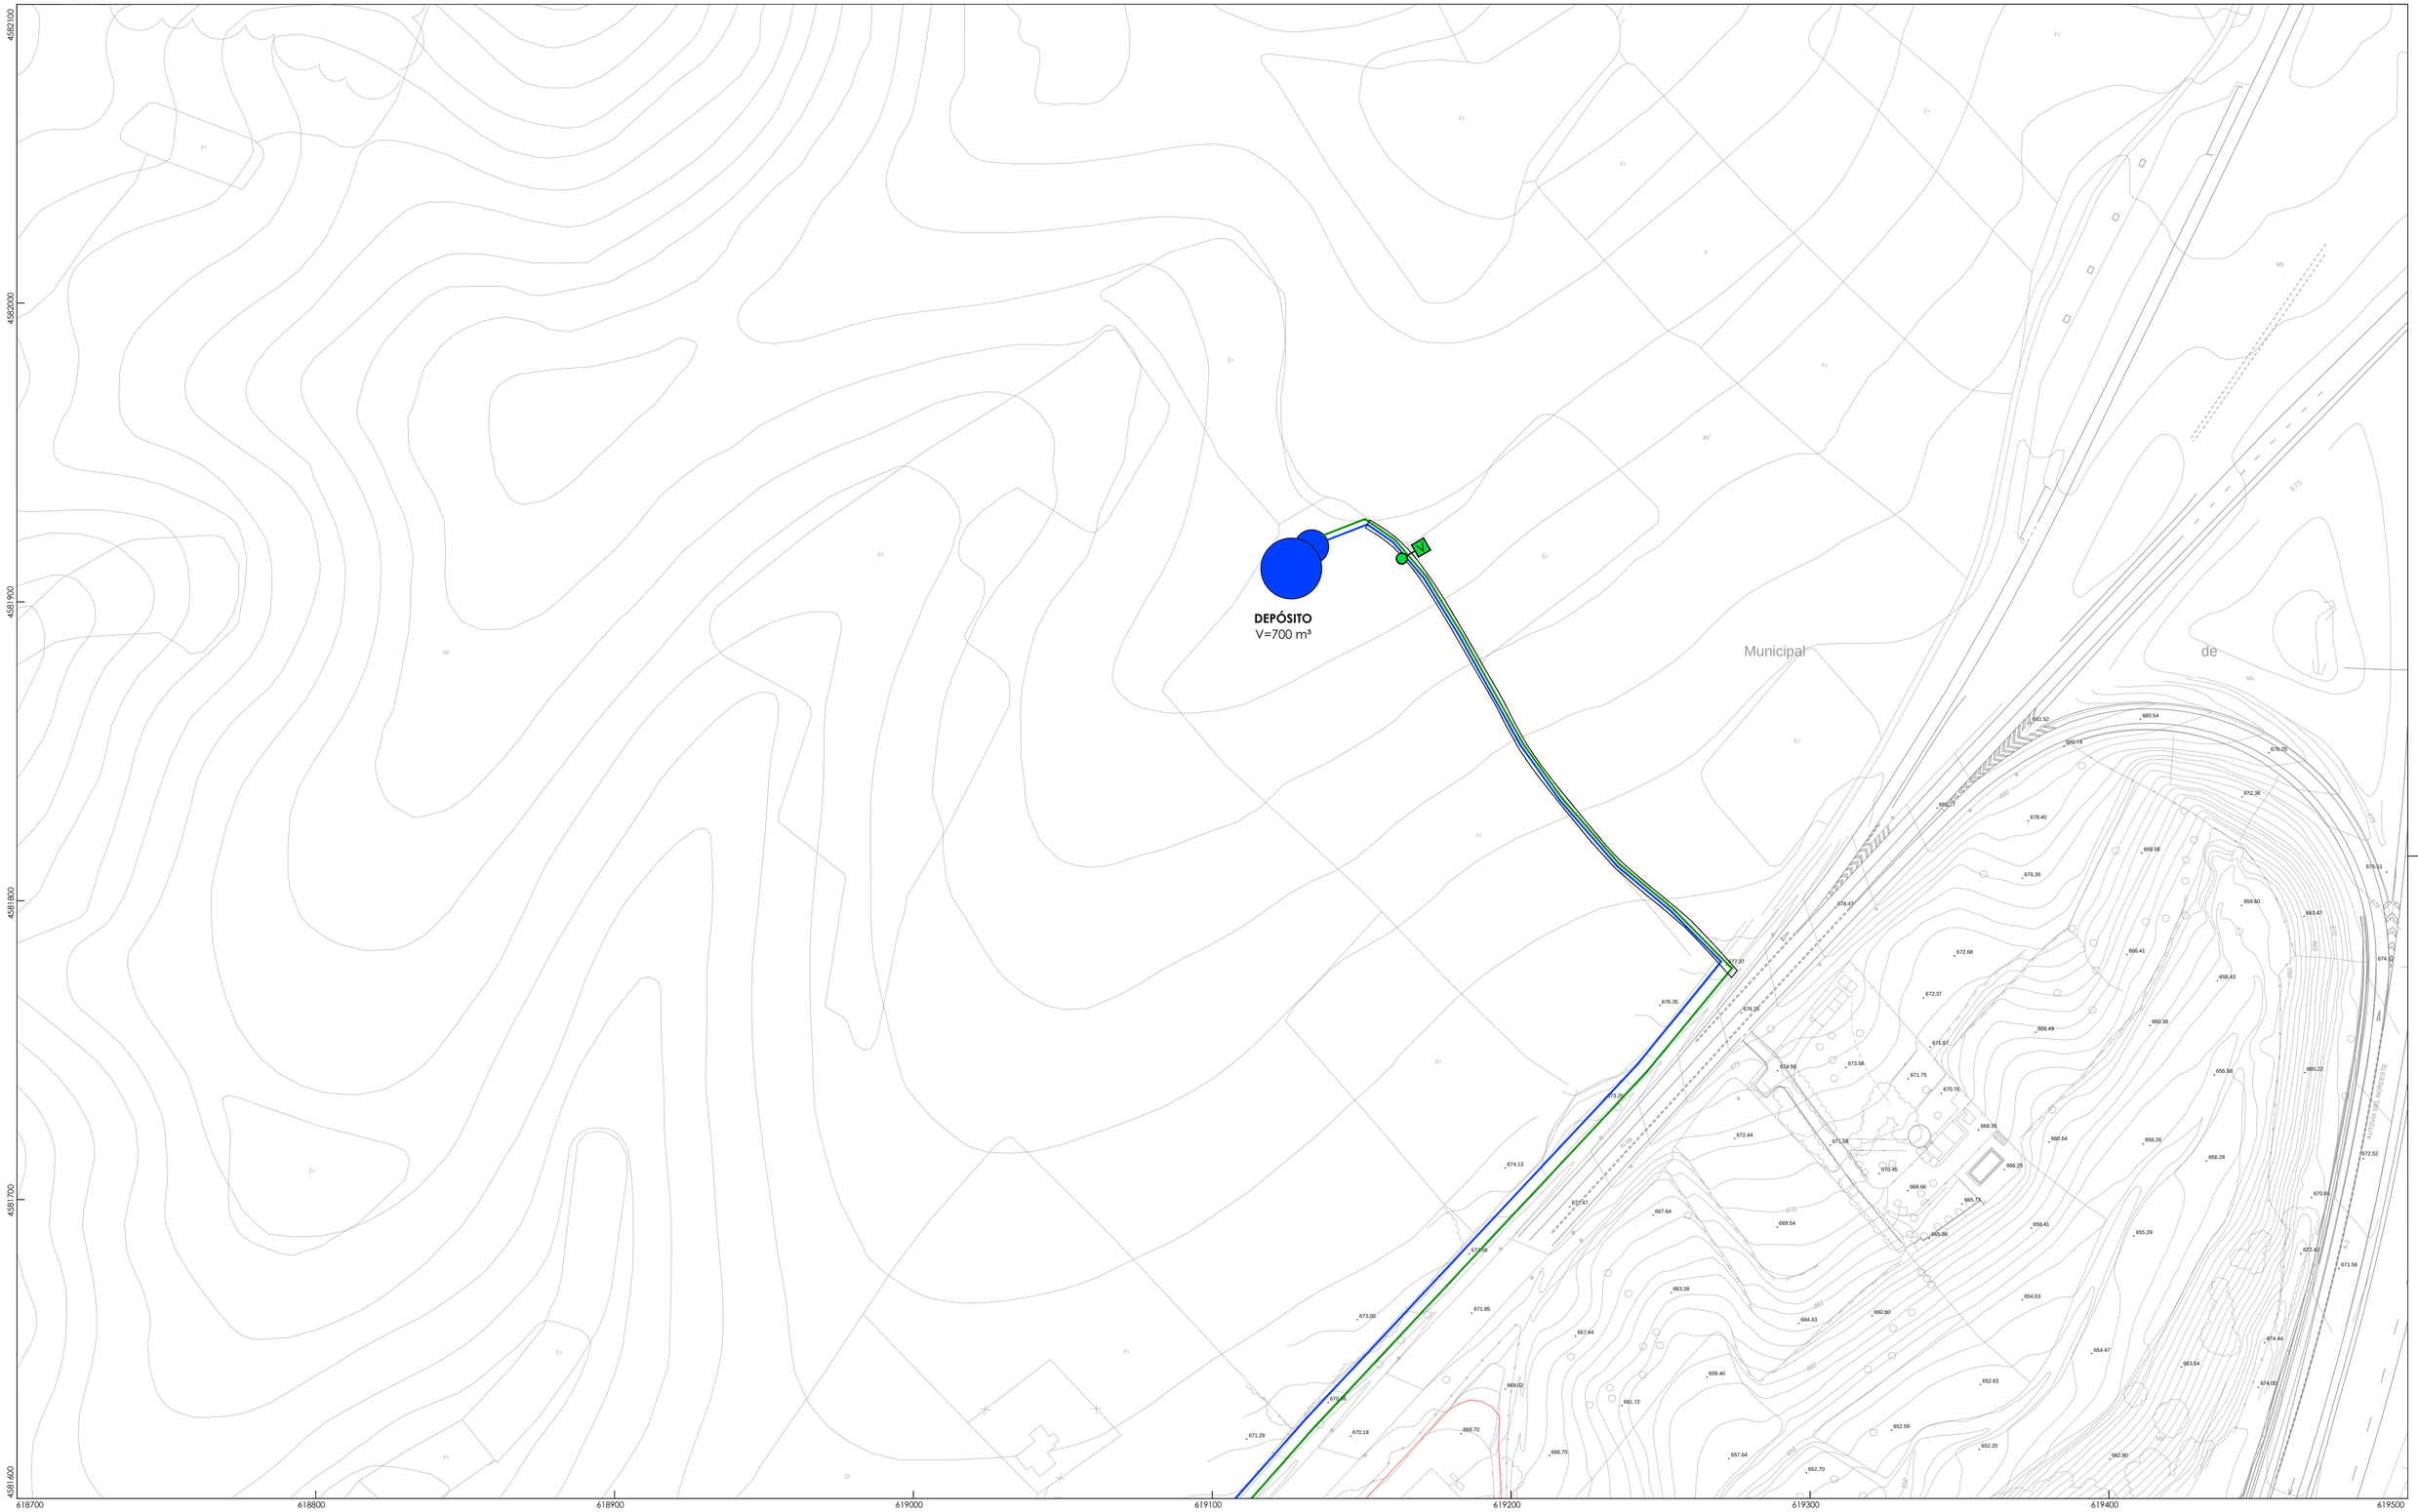

LEYENDA RED DE ABASTECIMIENTO				LEYENDA ORDENACIÓN
	E: 1/1000 - 1/5000	E: 1/5000	E: 1/1000	
CONDUCCIÓN DE IMPULSIÓN DN 200 HASTA DEPÓSITO				PARCELARIO
CONDUCCIÓN DE ABASTECIMIENTO DN 100	TAPÓN		VALVULA DE REGULACIÓN	ALINEACIÓN OFICIAL CAMINOS
CONDUCCIÓN DE ABASTECIMIENTO DN 125	ACOMETIDA A PARECELA		LLAVE DE MANIOBRA	589.59 COTA ALTIMÉTRICA
CONDUCCIÓN DE ABASTECIMIENTO DN 150	ACOMETIDA A PARECELA CON SERVIDUMBRE	H	HIDRANTE	
CONDUCCIÓN DE ABASTECIMIENTO DN 200	V VENTOSA			
	DESAGUE			

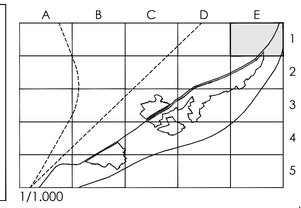

1/1.000

IA-02

ANTEPROYECTO DE INFRAESTRUCTURAS URBANIZACIÓN DE MARIVELLA

DOCUMENTO FINAL - CALATAYUD (ZARAGOZA)

R0 | Agosto 2017

TÍTULO: PLANOS DE INFRAESTRUCTURAS

ESCALA GRÁFICA: A1 1/1.000-1/5.000 A3 1/2.000 (0 5 10 20 35 50)

PLANO: RED DE ABASTECIMIENTO HOJA 1-E

PROMOTOR

Departamento de Urbanismo
AYUNTAMIENTO DE CALATAYUD
PLAZA COSTA Nº 14, 50.300 CALATAYUD (ZARAGOZA)

AUTORES


THEMOLINO PROYECTOS

ANDRÉS NAVARRO ARQUITECTO | SERGI PARRA ARQUITECTO | JAVIER OTÍN ARQUITECTO | GABRIEL LASSA ARQUITECTO | FERNANDO GONZÁLEZ INGENIERO INDUSTRIAL



LEYENDA RED DE ABASTECIMIENTO				
CONDUCCIÓN DE IMPULSIÓN DN 200 HASTA DEPÓSITO	E: 1/1000 - 1/5000	E: 1/5000	E: 1/1000	
CONDUCCIÓN DE ABASTECIMIENTO DN 100	TAPÓN			VALVULA DE REGULACIÓN
CONDUCCIÓN DE ABASTECIMIENTO DN 125	ACOMETIDA A PARECELA			LLAVE DE MANIOBRA
CONDUCCIÓN DE ABASTECIMIENTO DN 150	ACOMETIDA A PARECELA CON SERVIDUMBRE	H		HIDRANTE
CONDUCCIÓN DE ABASTECIMIENTO DN 200	VENTOSA			
	DESAGUE			

LEYENDA ORDENACIÓN	
	PARCELARIO
	ALINEACIÓN OFICIAL CAMINOS
589.59	COTA ALTIMÉTRICA

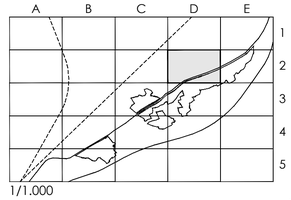

1/1.000

IA-03

ANTEPROYECTO DE INFRAESTRUCTURAS URBANIZACIÓN DE MARIVELLA

DOCUMENTO FINAL - CALATAYUD (ZARAGOZA)

R0 | Agosto 2017

TÍTULO: PLANOS DE INFRAESTRUCTURAS

ESCALA GRÁFICA: A1 1/1.000-1/5.000 A3 1/2.000

0 5 10 20 35 50

PLANO: RED DE ABASTECIMIENTO HOJA 2-D


PROMOTOR

Departamento de Urbanismo
AYUNTAMIENTO DE CALATAYUD
PLAZA CODA Nº 14, 50.300 CALATAYUD (ZARAGOZA)

AUTORES

THEMOLINO PROYECTOS

ANDRÉS NAVARRO ARQUITECTO | SERGI PARRA ARQUITECTO | JAVIER OTÍN ARQUITECTO | GABRIEL LASSA ARQUITECTO | FERNANDO GONZÁLEZ INGENIERO INDUSTRIAL

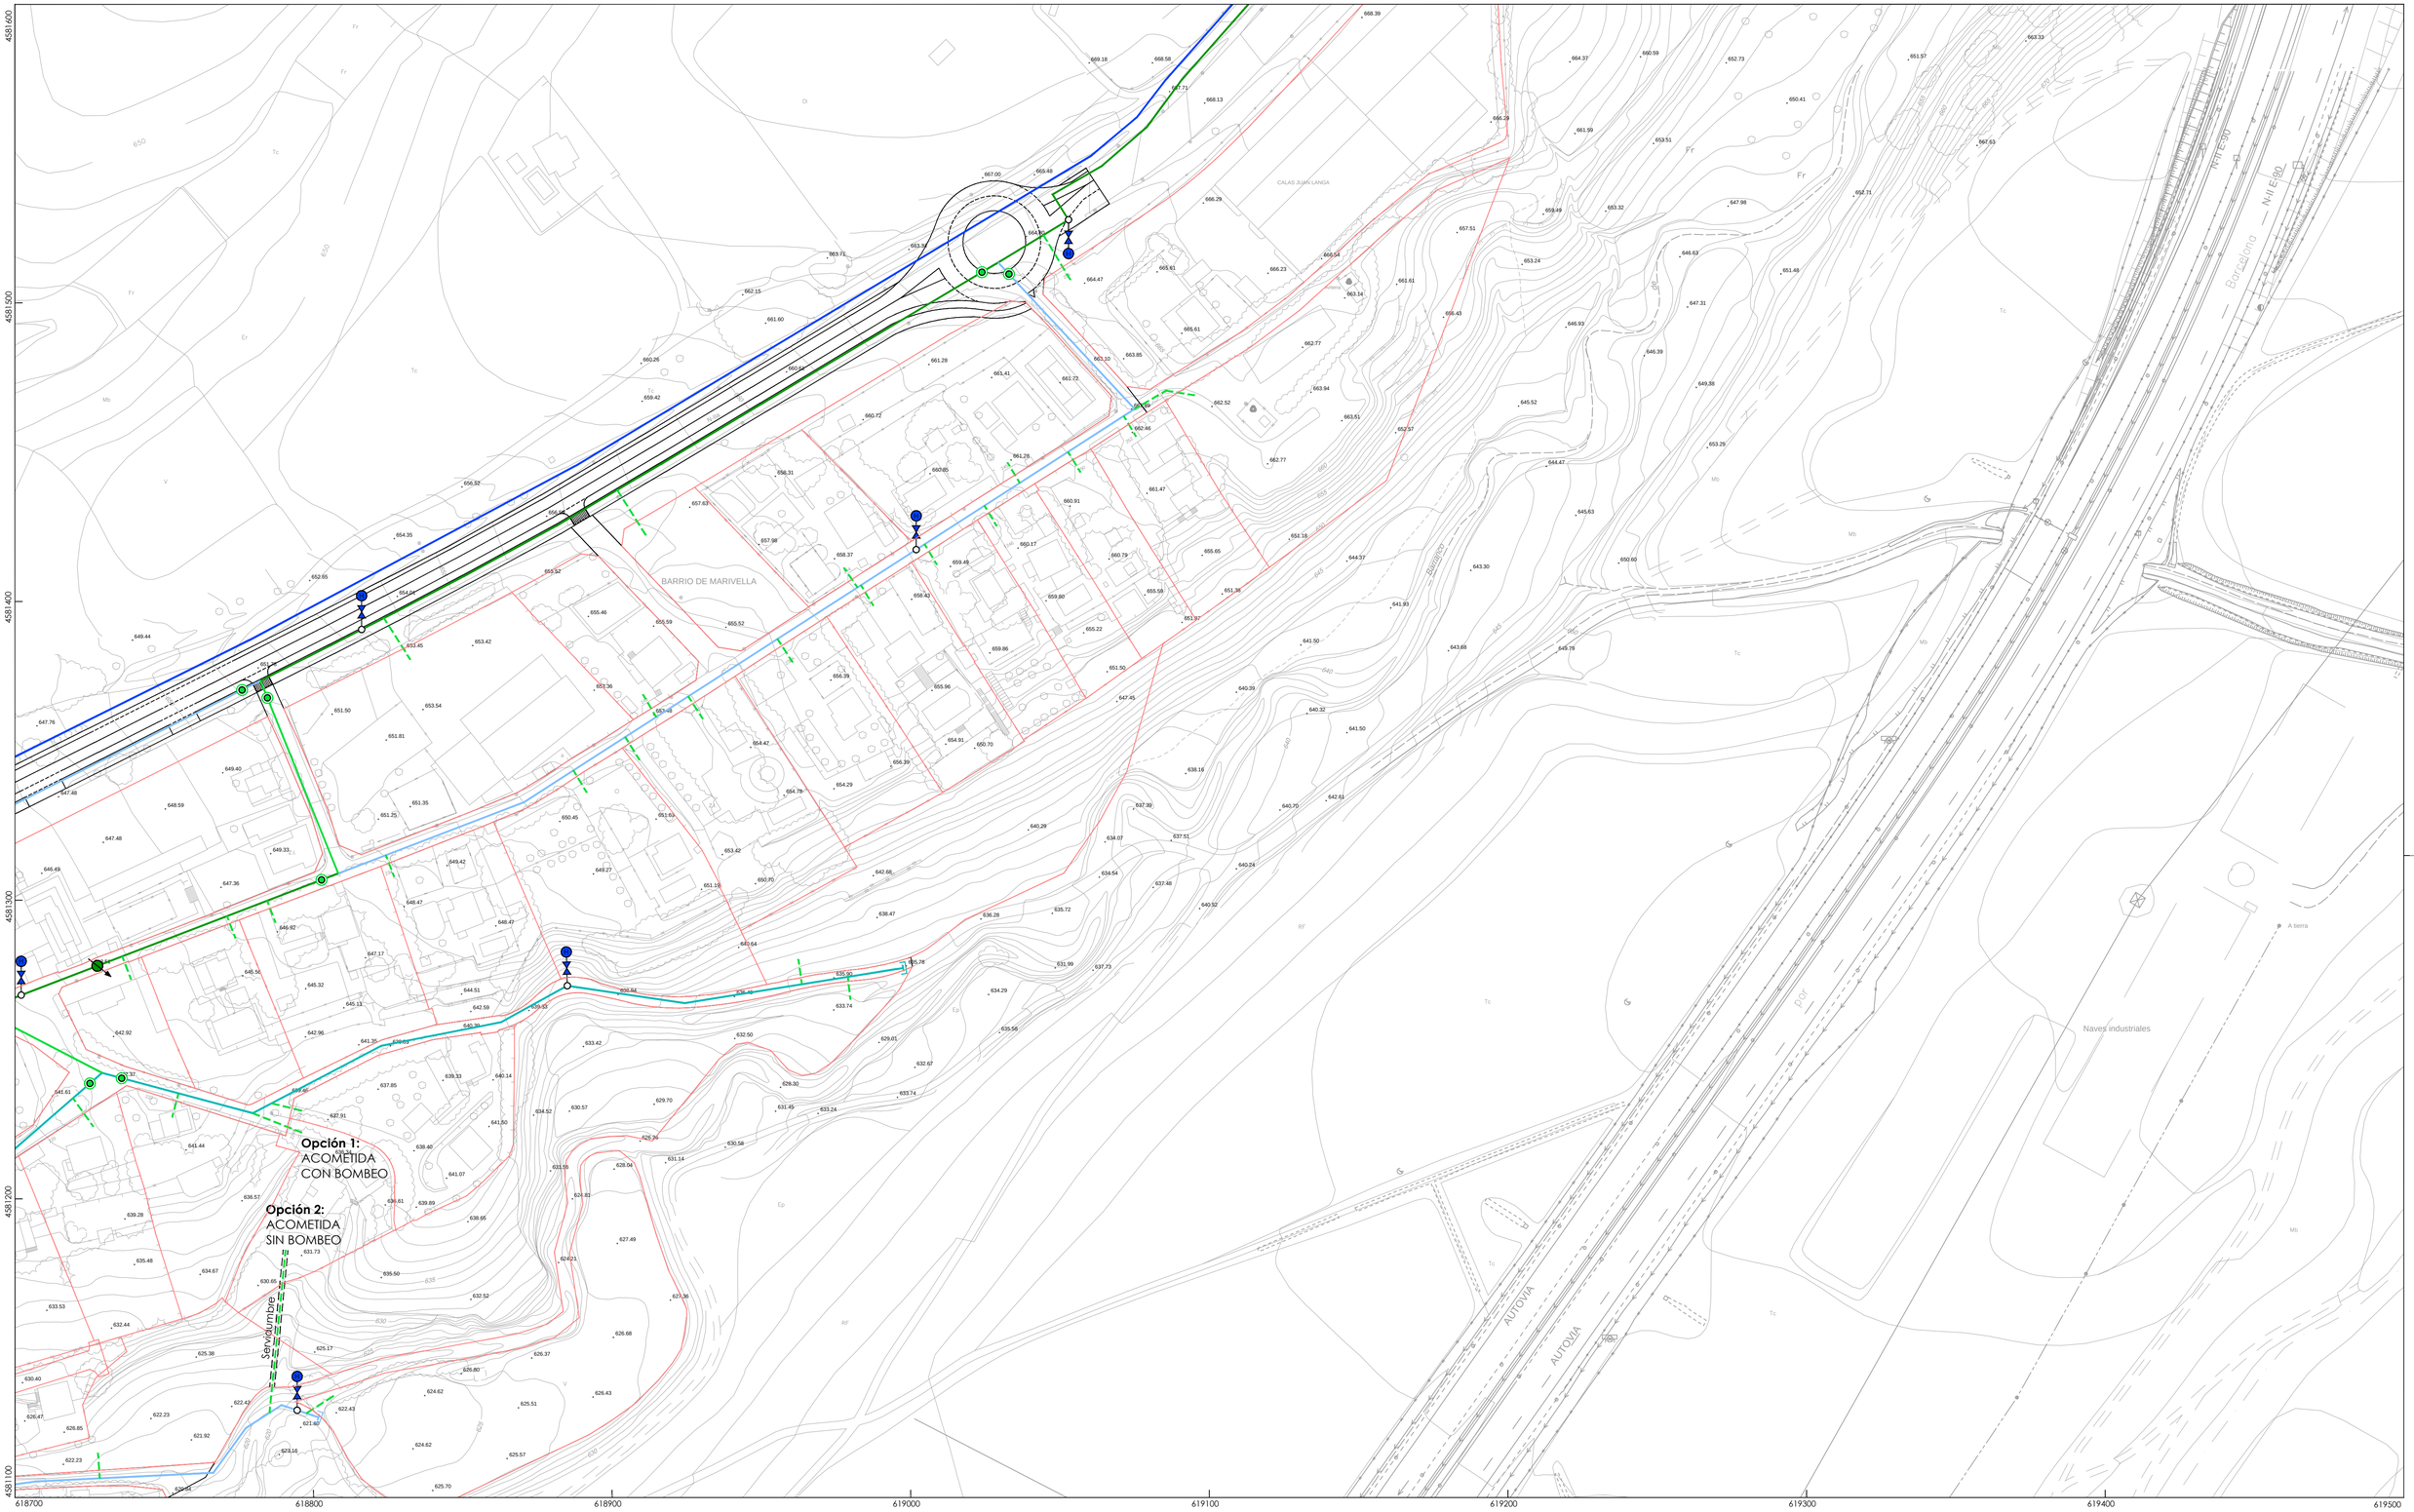

LEYENDA RED DE ABASTECIMIENTO

- CONDUCCIÓN DE IMPULSIÓN DN 200 HASTA DEPÓSITO
- CONDUCCIÓN DE ABASTECIMIENTO DN 100
- CONDUCCIÓN DE ABASTECIMIENTO DN 125
- CONDUCCIÓN DE ABASTECIMIENTO DN 150
- CONDUCCIÓN DE ABASTECIMIENTO DN 200

E: 1/1000 - 1/5000

- TAPÓN
- ACOMETIDA A PARECELA
- ACOMETIDA A PARECELA CON SERVIDUMBRE
- VENTOSA
- DESAGUE

E: 1/5000 / E: 1/1000

- VALVULA DE REGULACIÓN
- LLAVE DE MANIOBRA
- HIDRANTE

LEYENDA ORDENACIÓN

- PARCELARIO
- ALINEACIÓN OFICIAL CAMINOS
- 589.59 COTA ALTIMÉTRICA

A B C D E / 1 2 3 4 5

1/1.000

IA-04

ANTEPROYECTO DE INFRAESTRUCTURAS URBANIZACIÓN DE MARIVELLA

DOCUMENTO FINAL - CALATAYUD (ZARAGOZA)

R0 | Agosto 2017

TÍTULO: PLANOS DE INFRAESTRUCTURAS

ESCALA GRÁFICA: A1 1/1.000-1/5.000 A3 1/2.000 — 0 5 10 20 35 50

PLANO: RED DE ABASTECIMIENTO HOJA 2-E

AUTORES

THEMOLINO PROYECTOS

ANDRÉS NAVARRO ARQUITECTO · SERGI PARÍS ARQUITECTO · JAVIER OTÍN ARQUITECTO · GABRIEL LASSA ARQUITECTO · FERNANDO GONZÁLEZ INGENIERO INDUSTRIAL

PROMOTOR

Departamento de Urbanismo

AYUNTAMIENTO DE CALATAYUD
PLAZA COSTA Nº 14, 50.300 CALATAYUD (ZARAGOZA)

4581100
4581000
4580900
4580800
4580700
4580600
617100
617200
617300
617400
617500
617600
617700
617800
617900

LEYENDA RED DE ABASTECIMIENTO

- CONDUCCIÓN DE IMPULSIÓN DN 200 HASTA DEPÓSITO
- CONDUCCIÓN DE ABASTECIMIENTO DN 100
- CONDUCCIÓN DE ABASTECIMIENTO DN 125
- CONDUCCIÓN DE ABASTECIMIENTO DN 150
- CONDUCCIÓN DE ABASTECIMIENTO DN 200

E: 1/1000 - 1/5000

- TAPÓN
- ACOMETIDA A PARECELA
- ACOMETIDA A PARECELA CON SERVIDUMBRE
- VENTOSA
- DESAGUE

E: 1/5000 / E: 1/1000

- VALVULA DE REGULACIÓN
- LLAVE DE MANIOBRA
- HIDRANTE

LEYENDA ORDENACIÓN

- PARCELARIO
- ALINEACIÓN OFICIAL CAMINOS
- 589.59 COTA ALTIMÉTRICA

A B C D E
1 2 3 4 5

1/1.000

IA-05

ANTEPROYECTO DE INFRAESTRUCTURAS URBANIZACIÓN DE MARIVELLA

DOCUMENTO FINAL - CALATAYUD (ZARAGOZA)

R0 | Agosto 2017


TÍTULO: PLANOS DE INFRAESTRUCTURAS

ESCALA GRÁFICA: A1 1/1.000-1/5.000 A3 1/2.000 (0 5 10 20 35 50)

PLANO: RED DE ABASTECIMIENTO HOJA 3-C

PROMOTOR: Departamento de Urbanismo AYUNTAMIENTO DE CALATAYUD PLAZA COSTA Nº 14, 50.300 CALATAYUD (ZARAGOZA)

AUTORES: THEMOLINO PROYECTOS — ANDRÉS NAVARRO ARQUITECTO; SERGI PARIS ARQUITECTO; JAVIER OTÍN ARQUITECTO; GABRIEL LASSA ARQUITECTO; FERNANDO GONZÁLEZ INGENIERO INDUSTRIAL

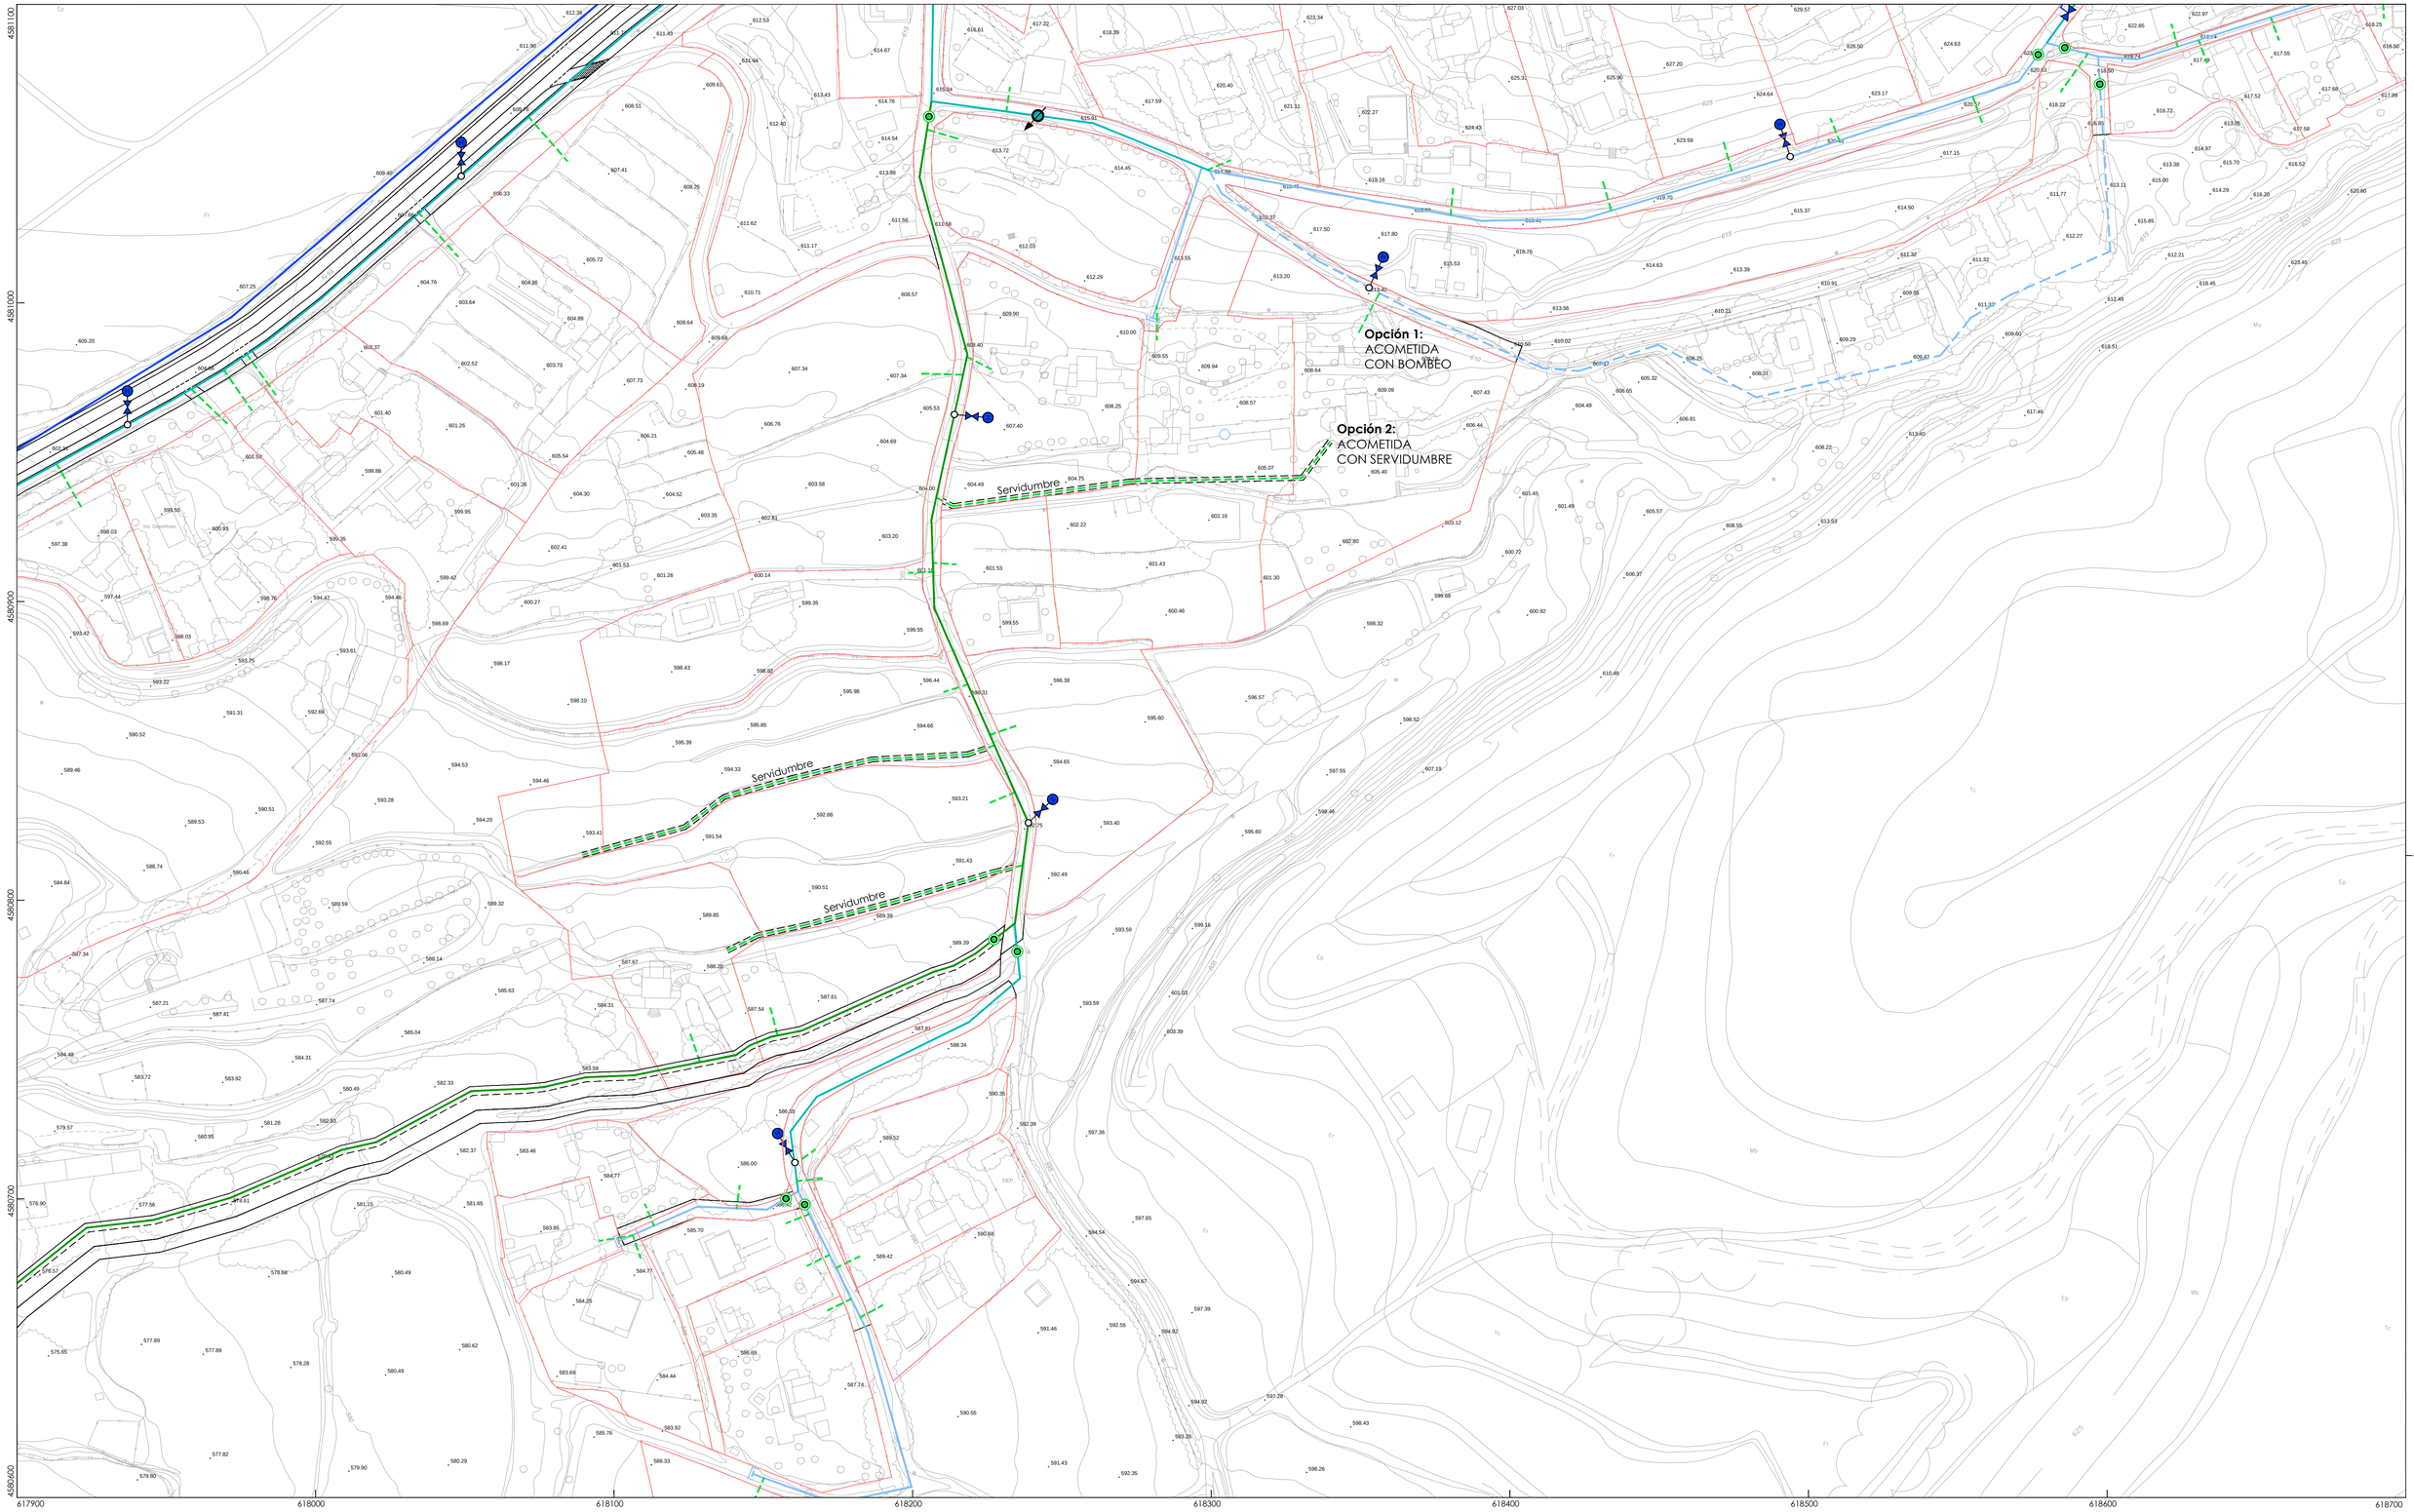

LEYENDA RED DE ABASTECIMIENTO

- CONDUCCIÓN DE IMPULSIÓN DN 200 HASTA DEPÓSITO
- CONDUCCIÓN DE ABASTECIMIENTO DN 100
- CONDUCCIÓN DE ABASTECIMIENTO DN 125
- CONDUCCIÓN DE ABASTECIMIENTO DN 150
- CONDUCCIÓN DE ABASTECIMIENTO DN 200

E: 1/1000 - 1/5000

- TAPÓN
- ACOMETIDA A PARECELA
- ACOMETIDA A PARECELA CON SERVIDUMBRE
- VENTOSA
- DESAGUE

E: 1/5000 / E: 1/1000

- VALVULA DE REGULACIÓN
- LLAVE DE MANIOBRA
- HIDRANTE

LEYENDA ORDENACIÓN

- PARCELARIO
- ALINEACIÓN OFICIAL CAMINOS
- 589.59 COTA ALTIMÉTRICA

A B C D E / 1 2 3 4 5

1/1.000

IA-06

ANTEPROYECTO DE INFRAESTRUCTURAS
URBANIZACIÓN DE MARIVELLA
DOCUMENTO FINAL - CALATAYUD (ZARAGOZA)

R0 | Agosto 2017


TÍTULO: PLANOS DE INFRAESTRUCTURAS

ESCALA GRÁFICA: A1 1/1.000-1/5.000 A3 1/2.000 (0 5 10 20 35 50)

PLANO: RED DE ABASTECIMIENTO
HOJA 3-D

AUTORES: THEMOLINO PROYECTOS — ANDRÉS NAVARRO ARQUITECTO; SERGI PARÍS ARQUITECTO; JAVIER OTÍN ARQUITECTO; GABRIEL LASSA ARQUITECTO; FERNANDO GONZÁLEZ INGENIERO INDUSTRIAL

PROMOTOR: Departamento de Urbanismo
AYUNTAMIENTO DE CALATAYUD
PLAZA COSTA Nº 14, 50.300 CALATAYUD (ZARAGOZA)

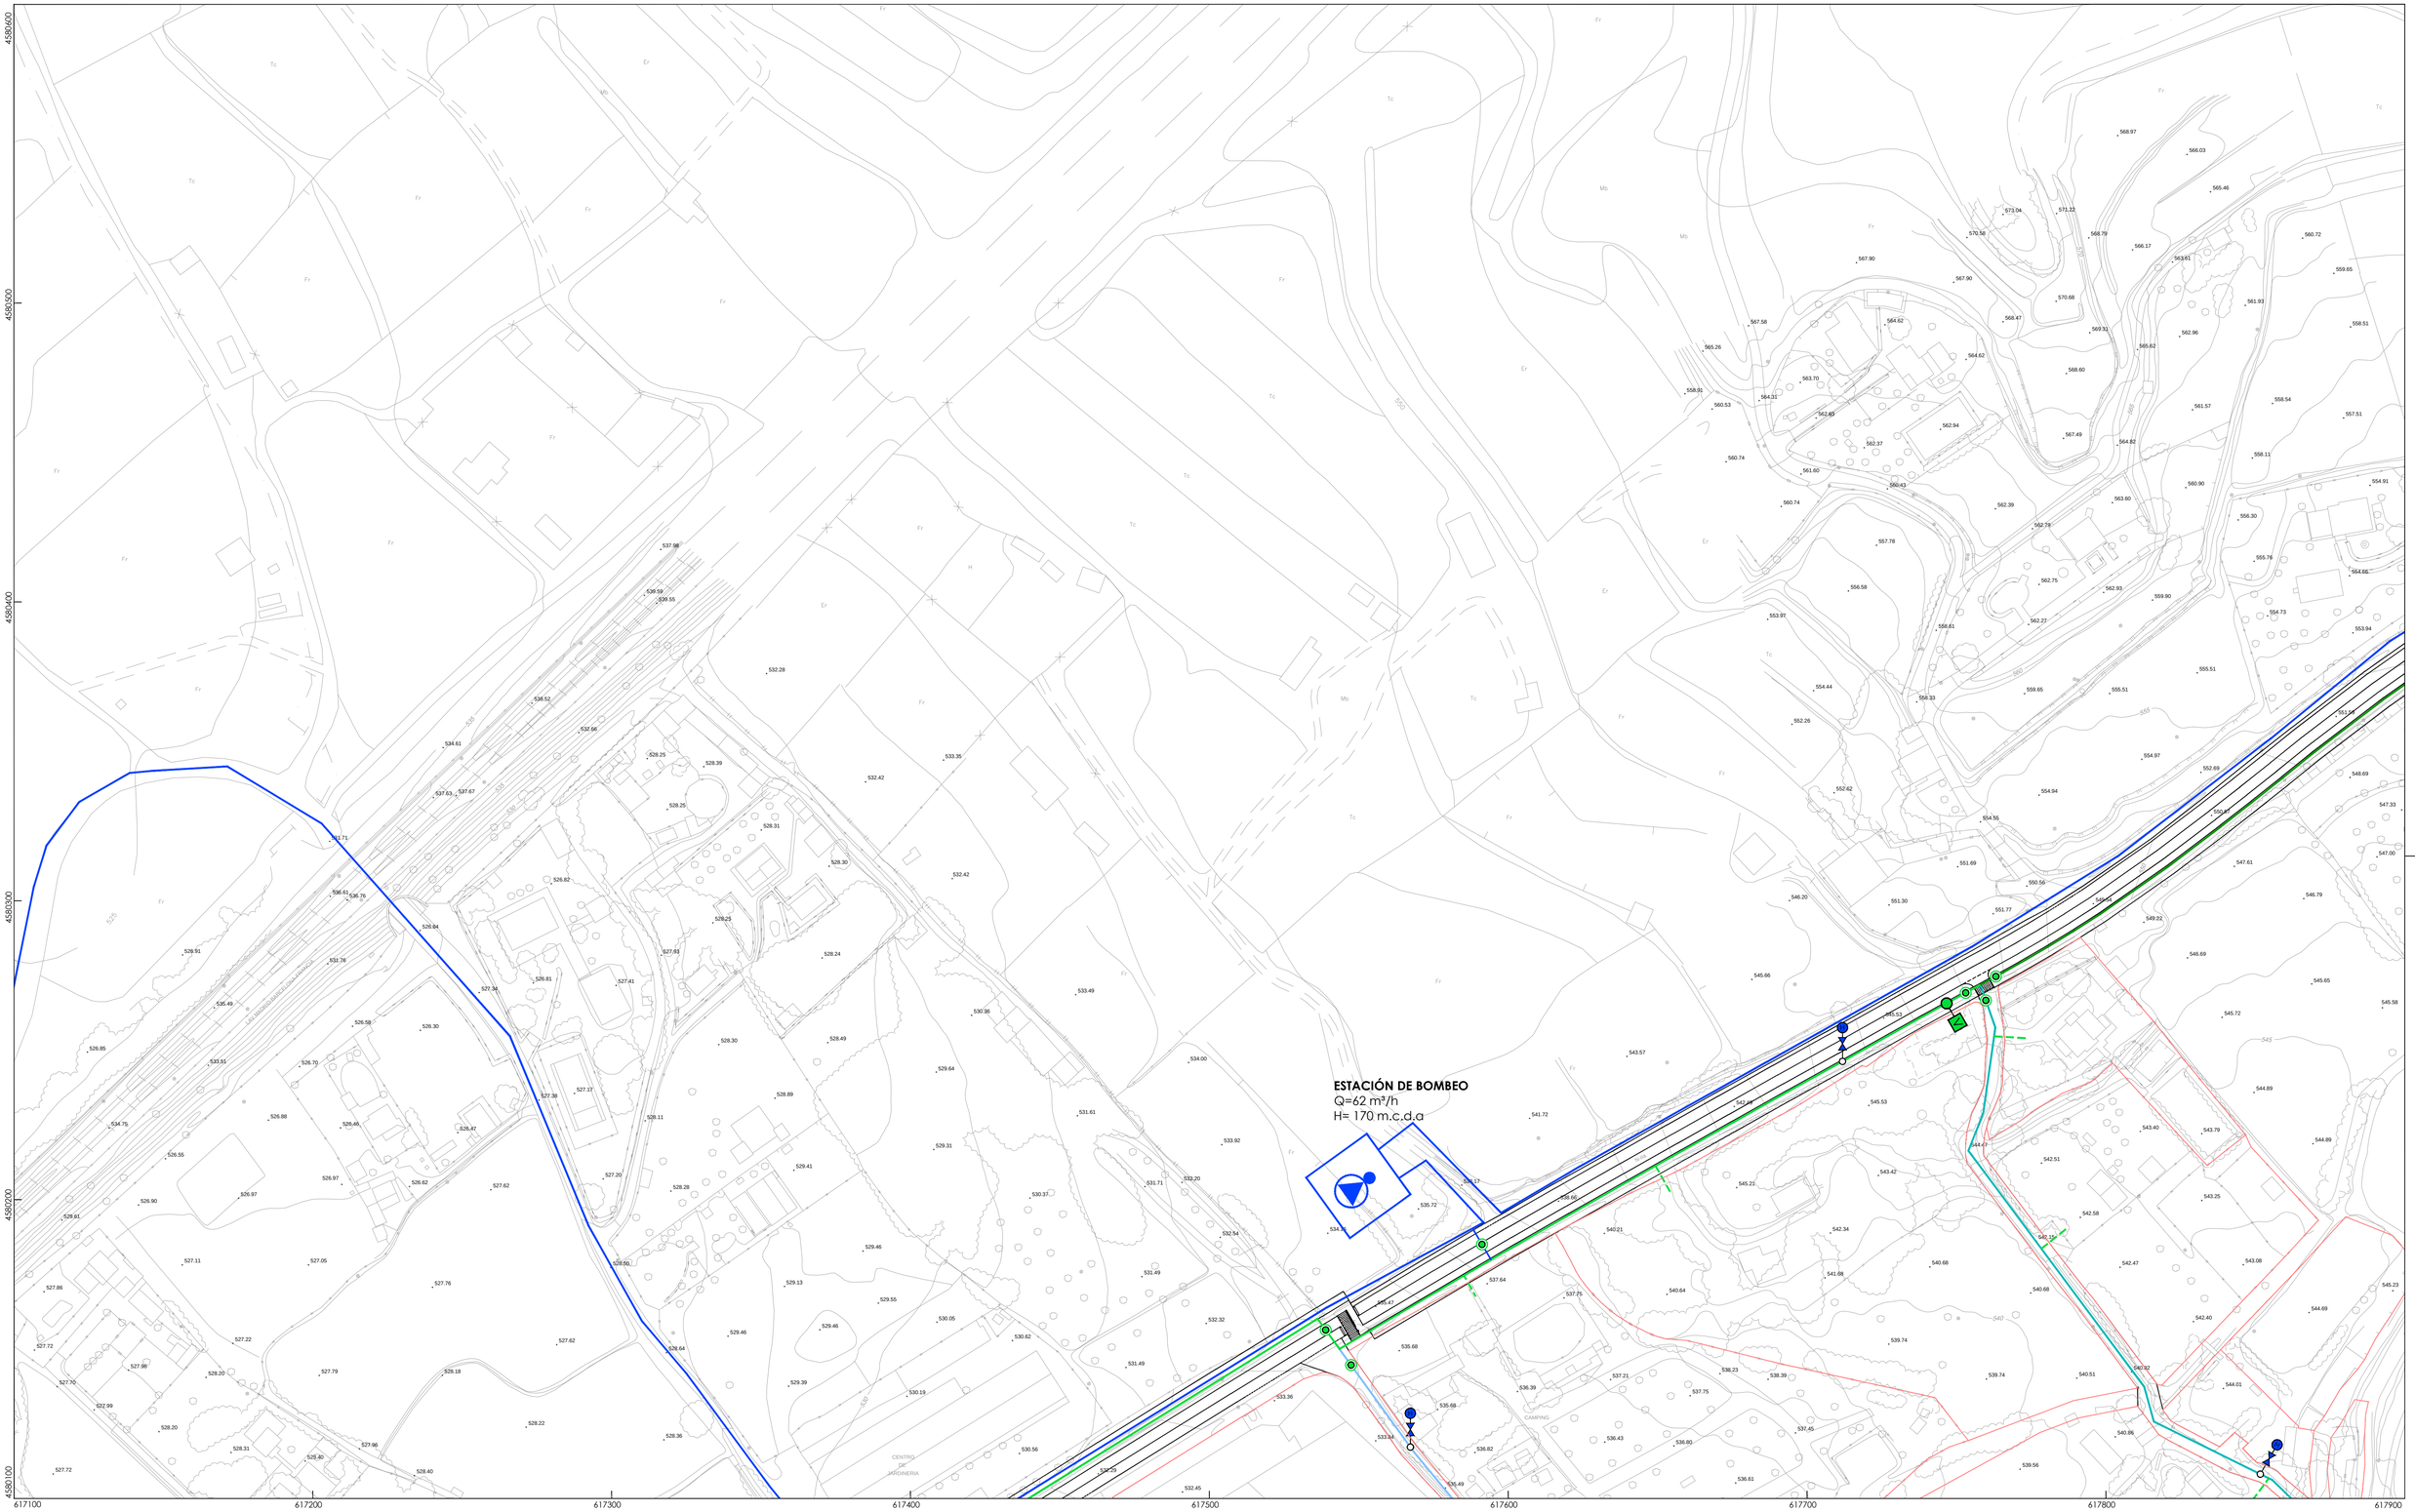

LEYENDA RED DE ABASTECIMIENTO

- CONDUCCIÓN DE IMPULSIÓN DN 200 HASTA DEPÓSITO
- CONDUCCIÓN DE ABASTECIMIENTO DN 100
- CONDUCCIÓN DE ABASTECIMIENTO DN 125
- CONDUCCIÓN DE ABASTECIMIENTO DN 150
- CONDUCCIÓN DE ABASTECIMIENTO DN 200

E: 1/1000 - 1/5000

- TAPÓN
- ACOMETIDA A PARECELA
- ACOMETIDA A PARECELA CON SERVIDUMBRE
- VENTOSA
- DESAGUE

E: 1/5000 E: 1/1000

- VALVULA DE REGULACIÓN
- LLAVE DE MANIOBRA
- HIDRANTE

LEYENDA ORDENACIÓN

- PARCELARIO
- ALINEACIÓN OFICIAL CAMINOS
- 589.59 COTA ALTIMÉTRICA

A B C D E
1 2 3 4 5
1/1.000

IA-07

ANTEPROYECTO DE INFRAESTRUCTURAS URBANIZACIÓN DE MARIVELLA

DOCUMENTO FINAL - CALATAYUD (ZARAGOZA)

R0 | Agosto 2017

TÍTULO: PLANOS DE INFRAESTRUCTURAS

ESCALA GRÁFICA: A1 1/1.000-1/5.000 A3 1/2.000

PLANO: RED DE ABASTECIMIENTO HOJA 4-B

AUTORES: THEMOLINO PROYECTOS
ANDRÉS NAVARRO ARQUITECTO · SERGI PARÍS ARQUITECTO · JAVIER OTÍN ARQUITECTO · GABRIEL LASSA ARQUITECTO · FERNANDO GONZÁLEZ INGENIERO INDUSTRIAL

PROMOTOR: Departamento de Urbanismo AYUNTAMIENTO DE CALATAYUD PLAZA COSTA Nº 14, 50.300 CALATAYUD (ZARAGOZA)



LEYENDA RED DE ABASTECIMIENTO

- CONDUCCIÓN DE IMPULSIÓN DN 200 HASTA DEPÓSITO
- CONDUCCIÓN DE ABASTECIMIENTO DN 100
- CONDUCCIÓN DE ABASTECIMIENTO DN 125
- CONDUCCIÓN DE ABASTECIMIENTO DN 150
- CONDUCCIÓN DE ABASTECIMIENTO DN 200

E: 1/1000 - 1/5000

- TAPÓN
- ACOMETIDA A PARECELA
- ACOMETIDA A PARECELA CON SERVIDUMBRE
- VENTOSA
- DESAGUE

E: 1/5000 / E: 1/1000

- VALVULA DE REGULACIÓN
- LLAVE DE MANIOBRA
- HIDRANTE

LEYENDA ORDENACIÓN

- PARCELARIO
- ALINEACIÓN OFICIAL CAMINOS
- 589.59 COTA ALTIMÉTRICA

A B C D E / 1 2 3 4 5

1/1.000

IA-08

ANTEPROYECTO DE INFRAESTRUCTURAS URBANIZACIÓN DE MARIVELLA

DOCUMENTO FINAL - CALATAYUD (ZARAGOZA)

R0 | Agosto 2017


TÍTULO: PLANOS DE INFRAESTRUCTURAS

ESCALA GRÁFICA: A1 1/1.000-1/5.000 A3 1/2.000 (0 5 10 20 35 50)

PLANO: RED DE ABASTECIMIENTO HOJA 4-C

AUTORES: THEMOLINO PROYECTOS — ANDRÉS NAVARRO ARQUITECTO; SERGI PARÍS ARQUITECTO; JAVIER OTÍN ARQUITECTO; GABRIEL LASSA ARQUITECTO; FERNANDO GONZÁLEZ INGENIERO INDUSTRIAL

PROMOTOR: Departamento de Urbanismo — AYUNTAMIENTO DE CALATAYUD, PLAZA CODA Nº 14, 50.300 CALATAYUD (ZARAGOZA)

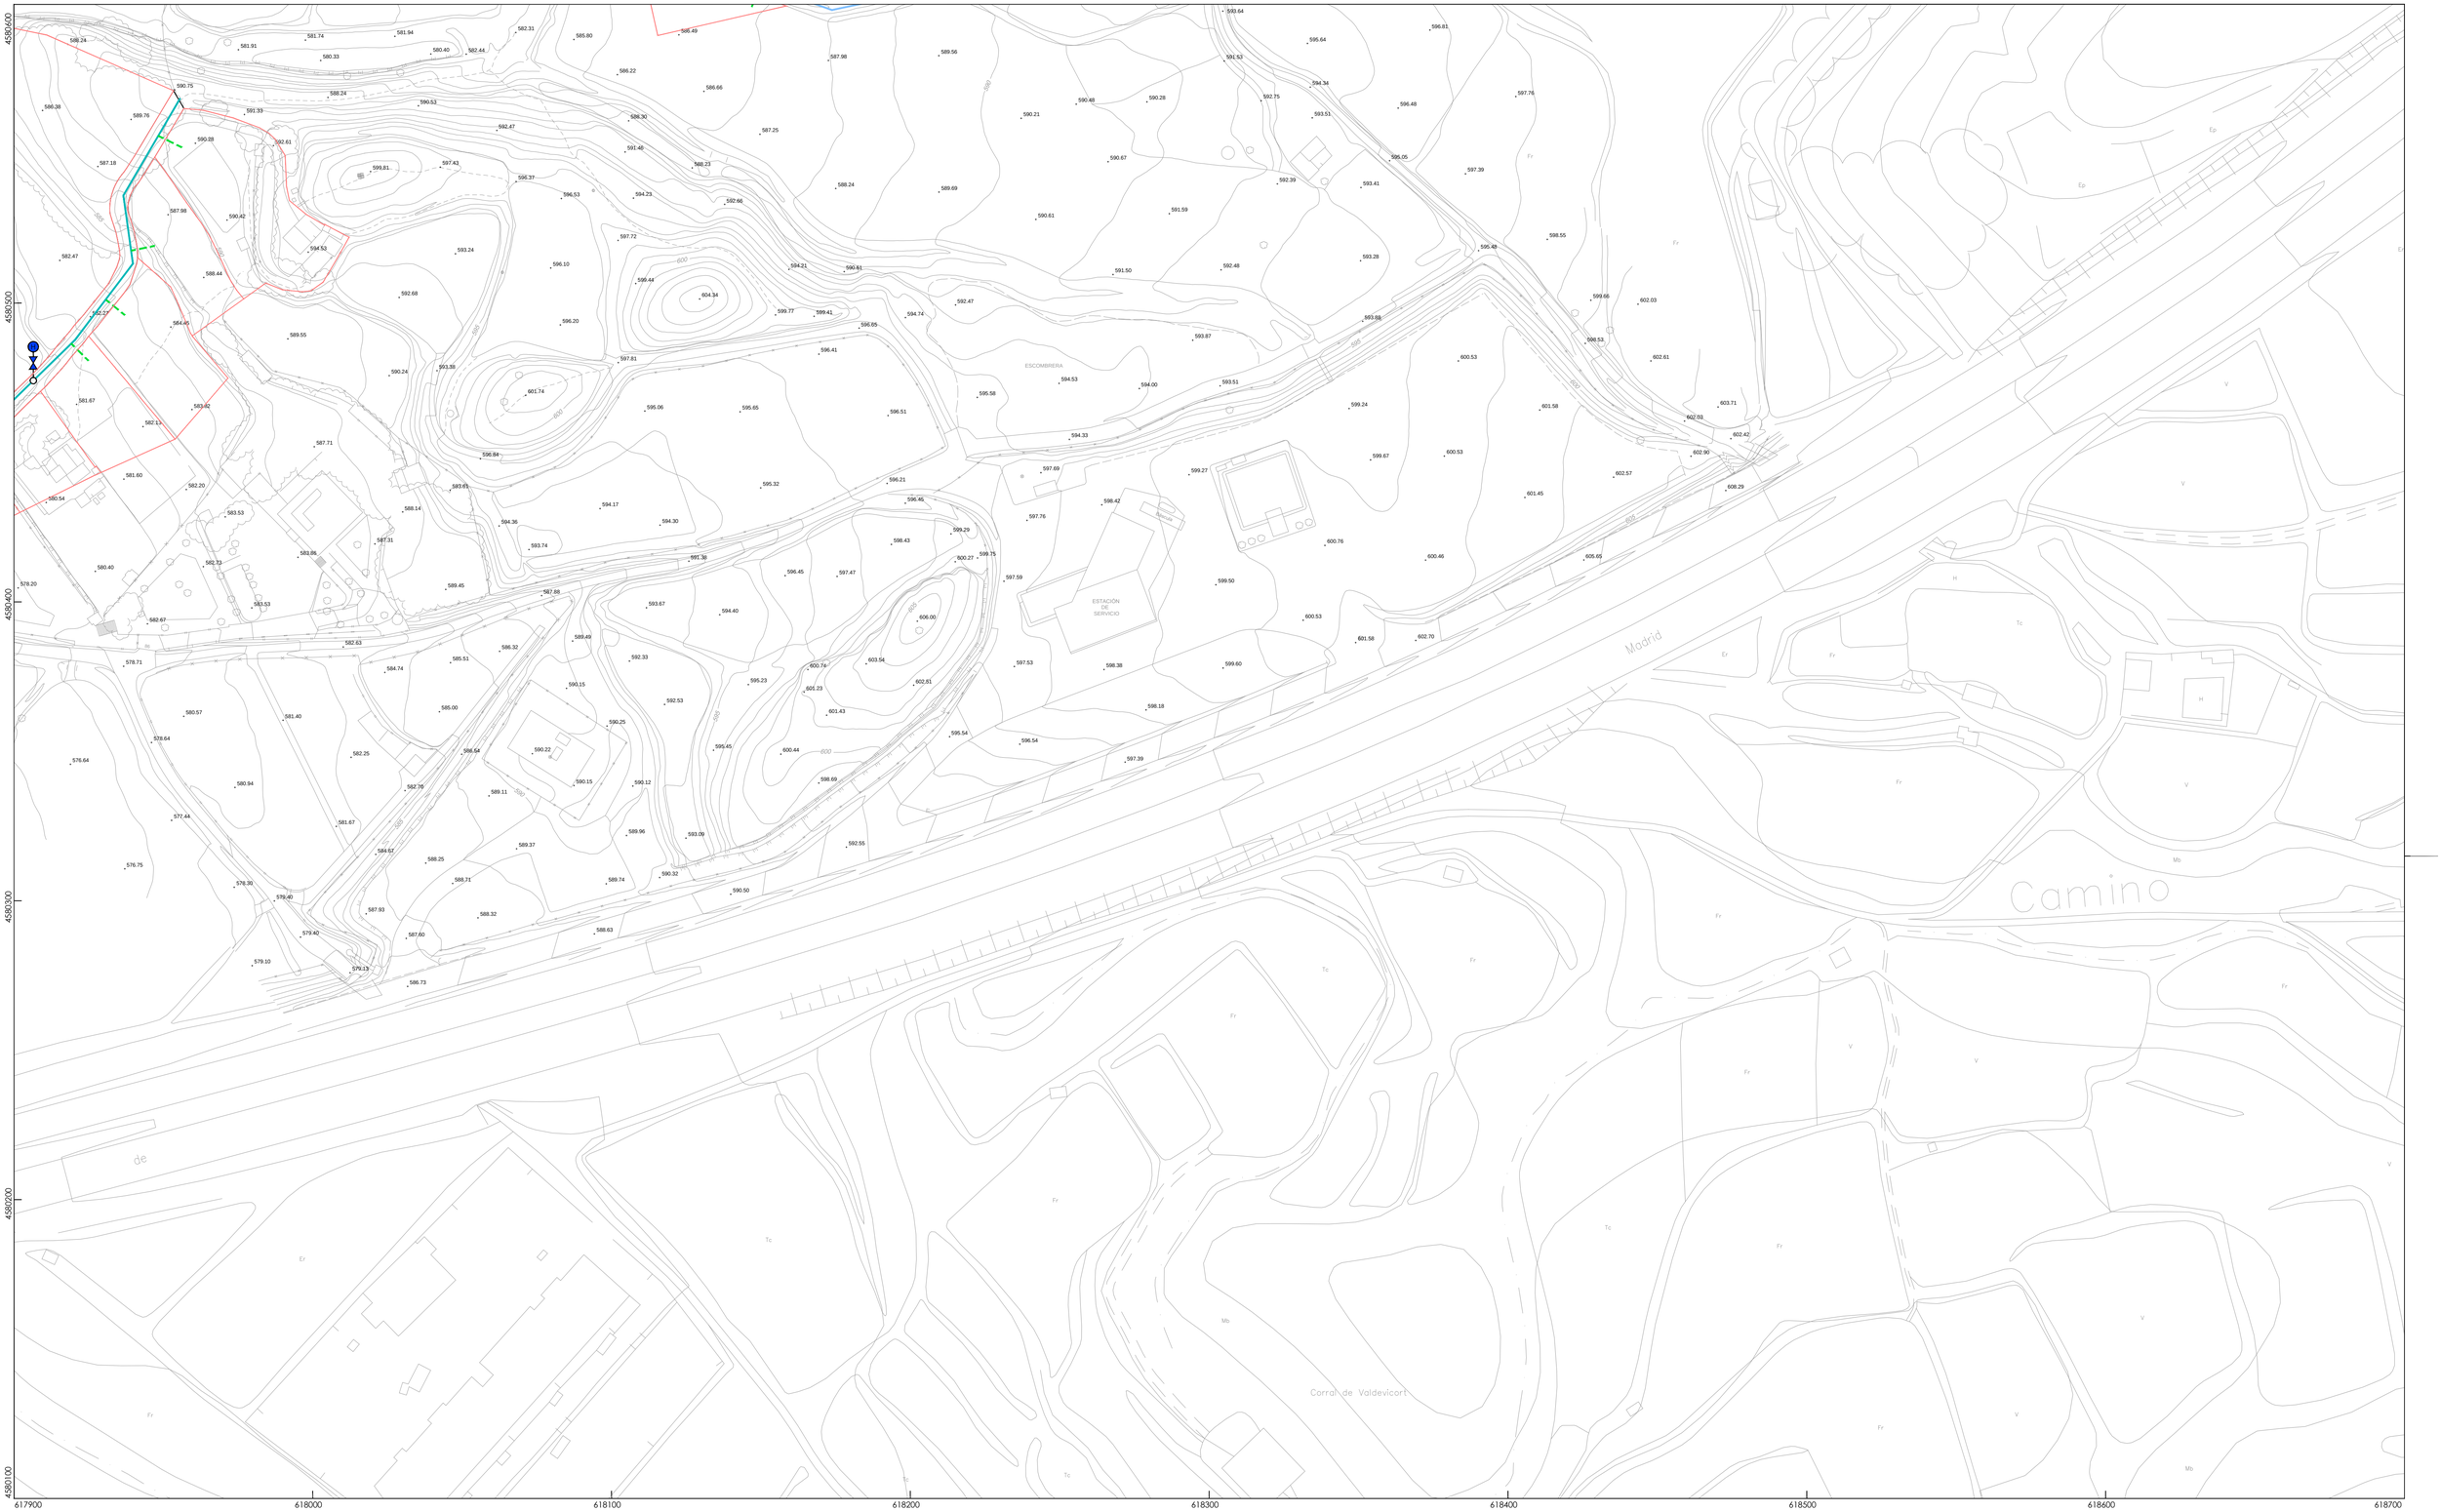

LEYENDA RED DE ABASTECIMIENTO

- CONDUCCIÓN DE IMPULSIÓN DN 200 HASTA DEPÓSITO
- CONDUCCIÓN DE ABASTECIMIENTO DN 100
- CONDUCCIÓN DE ABASTECIMIENTO DN 125
- CONDUCCIÓN DE ABASTECIMIENTO DN 150
- CONDUCCIÓN DE ABASTECIMIENTO DN 200

E: 1/1000 - 1/5000

- TAPÓN
- ACOMETIDA A PARECELA
- ACOMETIDA A PARECELA CON SERVIDUMBRE
- VENTOSA
- DESAGUE

E: 1/5000 / E: 1/1000

- VALVULA DE REGULACIÓN
- LLAVE DE MANIOBRA
- HIDRANTE

LEYENDA ORDENACIÓN

- PARCELARIO
- ALINEACIÓN OFICIAL CAMINOS
- 589.59 COTA ALTIMÉTRICA

A B C D E / 1 2 3 4 5

1/1.000

IA-09

ANTEPROYECTO DE INFRAESTRUCTURAS URBANIZACIÓN DE MARIVELLA

DOCUMENTO FINAL - CALATAYUD (ZARAGOZA)

R0 | Agosto 2017

TÍTULO: PLANOS DE INFRAESTRUCTURAS

ESCALA GRÁFICA: A1 1/1.000-1/5.000 A3 1/2.000 (0 5 10 20 35 50)

PLANO: RED DE ABASTECIMIENTO HOJA 4-D

AUTORES

THEMOLINO PROYECTOS


ANDRÉS NAVARRO ARQUITECTO · SERGI PARÍS ARQUITECTO · JAVIER OTÍN ARQUITECTO · GABRIEL LASSA ARQUITECTO · FERNANDO GONZÁLEZ INGENIERO INDUSTRIAL

PROMOTOR


Departamento de Urbanismo

AYUNTAMIENTO DE CALATAYUD

PLAZA CODA Nº 14, 50.300 CALATAYUD (ZARAGOZA)

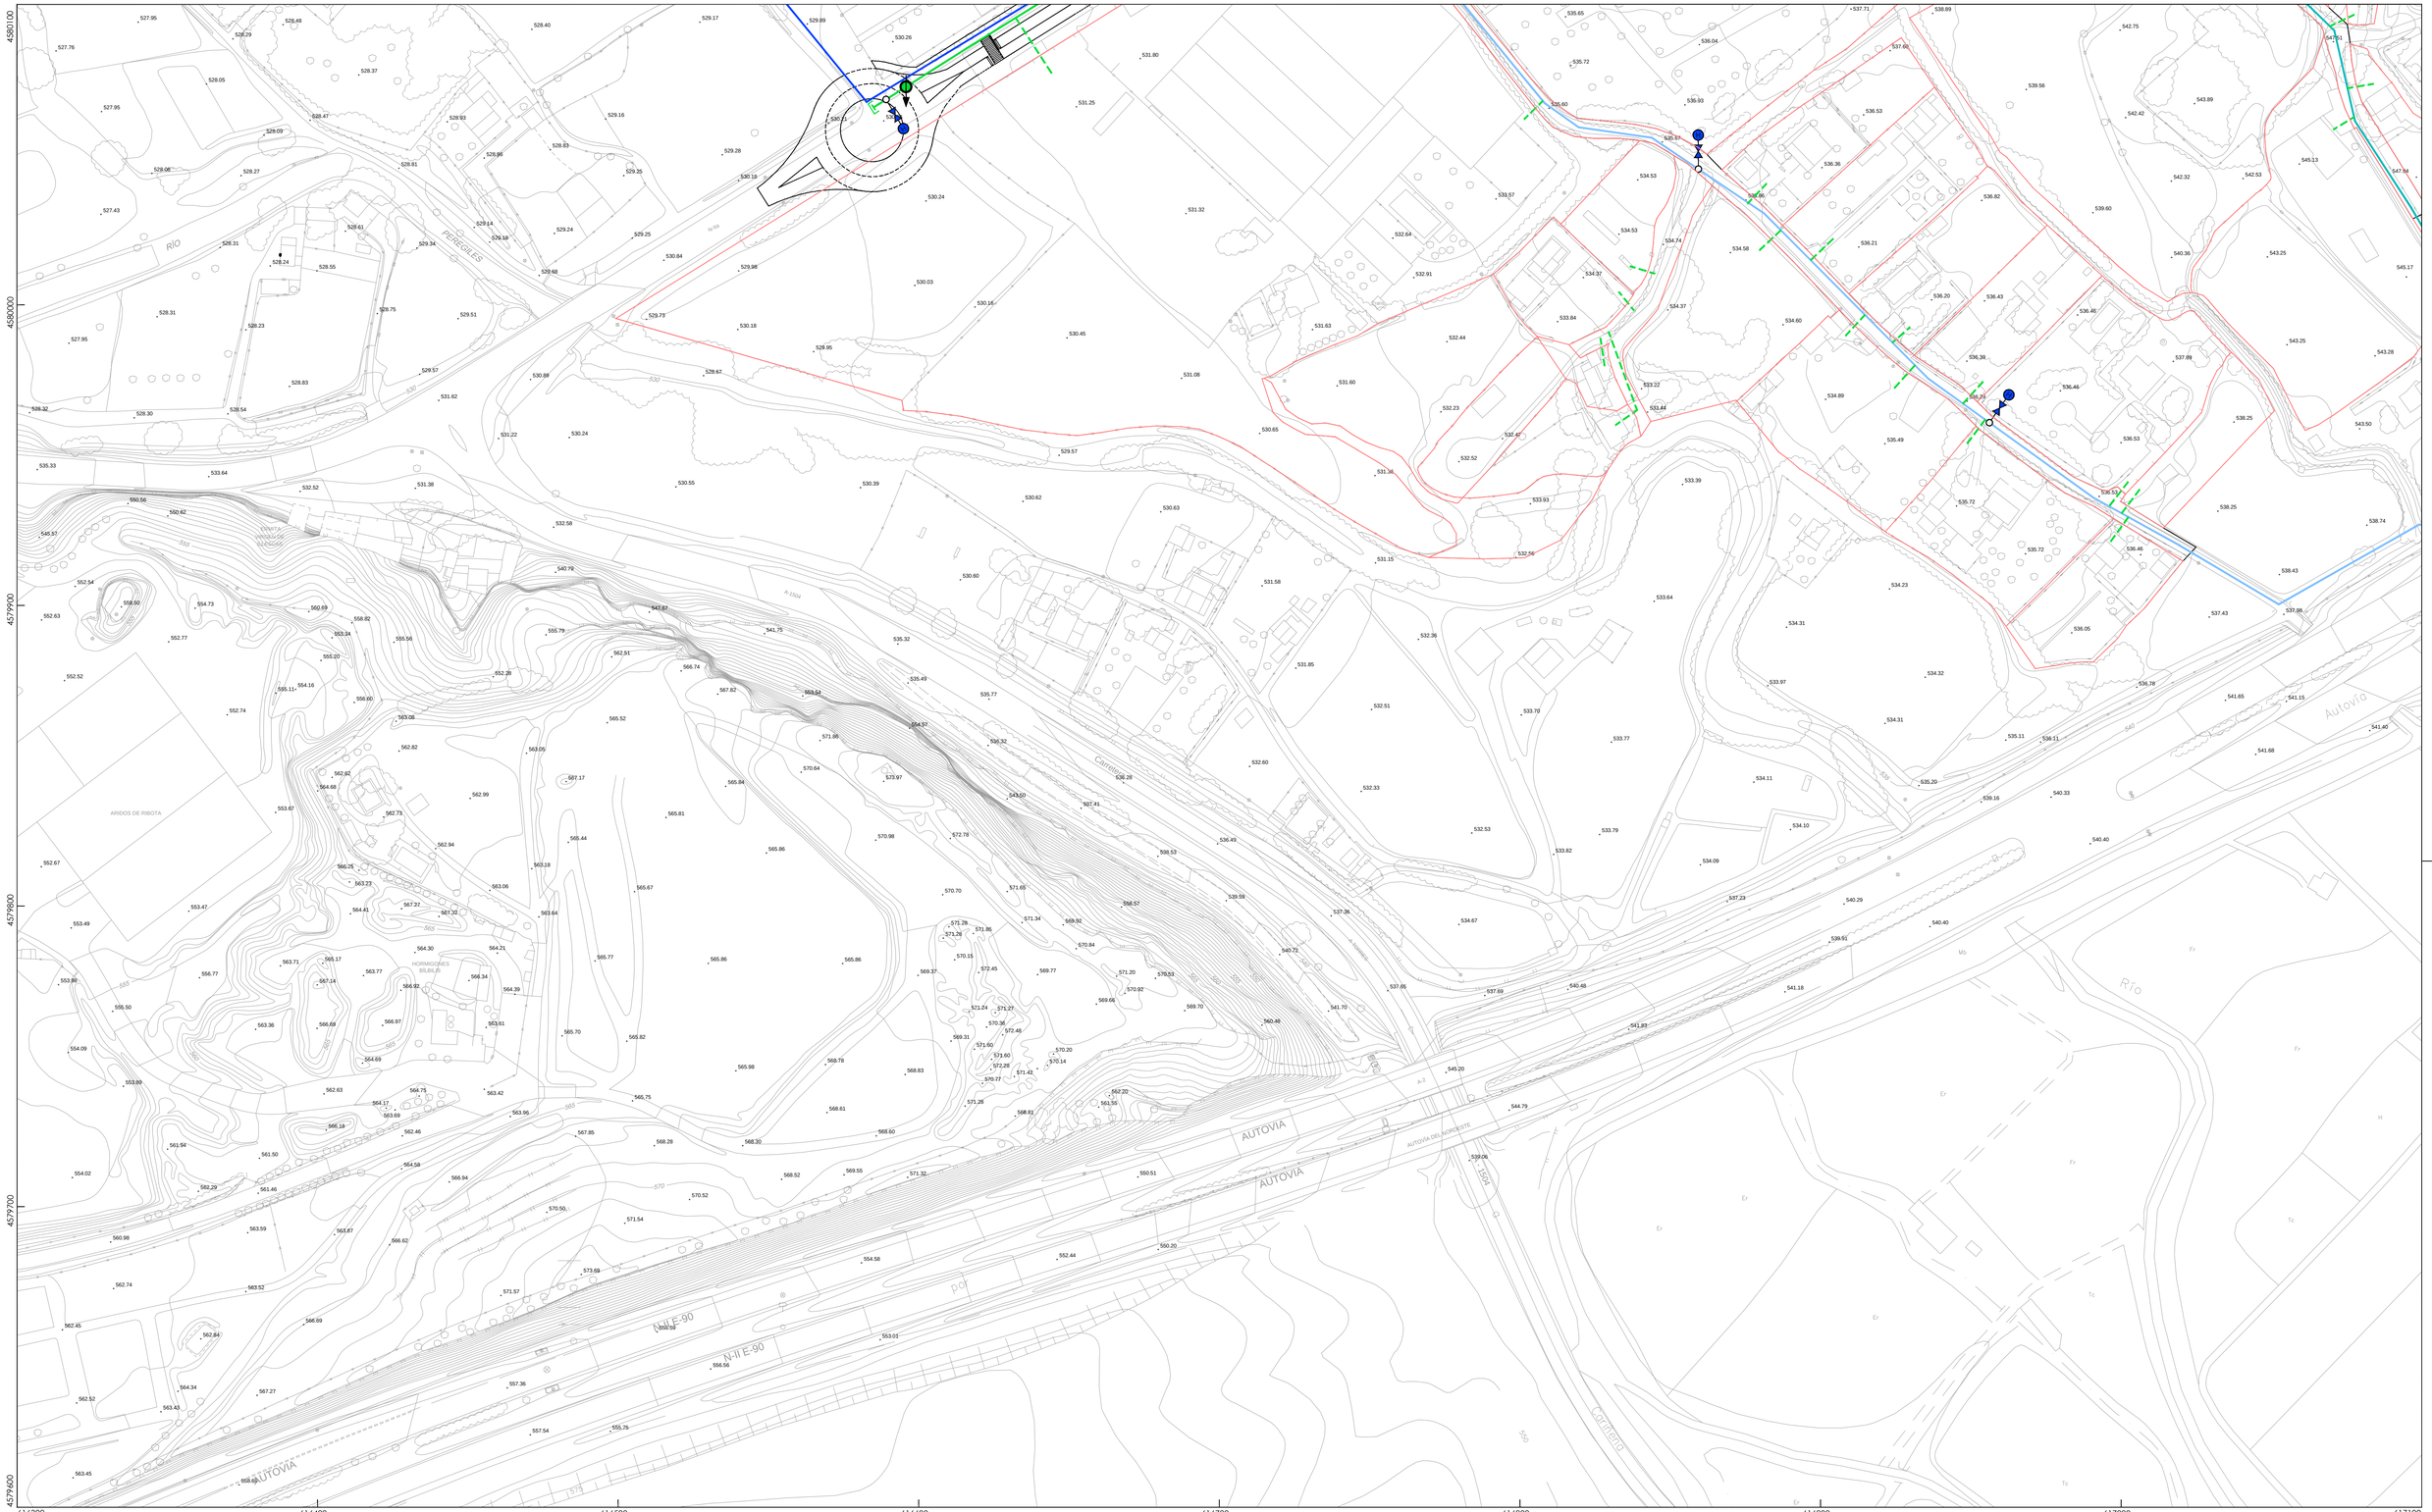

LEYENDA RED DE ABASTECIMIENTO					LEYENDA ORDENACIÓN
	E: 1/1000 - 1/5000	E: 1/5000	E: 1/1000		
CONDUCCIÓN DE IMPULSIÓN DN 200 HASTA DEPÓSITO	TAPÓN			VALVULA DE REGULACIÓN	PARCELARIO
CONDUCCIÓN DE ABASTECIMIENTO DN 100	ACOMETIDA A PARECELA			LLAVE DE MANIOBRA	ALINEACIÓN OFICIAL CAMINOS
CONDUCCIÓN DE ABASTECIMIENTO DN 125	ACOMETIDA A PARECELA CON SERVIDUMBRE		H	HIDRANTE	589.59 COTA ALTIMÉTRICA
CONDUCCIÓN DE ABASTECIMIENTO DN 150	VENTOSA				
CONDUCCIÓN DE ABASTECIMIENTO DN 200	DESAGUE				

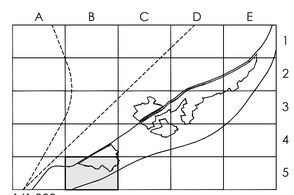

1/1.000

IA-10

ANTEPROYECTO DE INFRAESTRUCTURAS URBANIZACIÓN DE MARIVELLA

DOCUMENTO FINAL - CALATAYUD (ZARAGOZA)

R0 | Agosto 2017


TÍTULO: PLANOS DE INFRAESTRUCTURAS

ESCALA GRÁFICA: A1 1/1.000-1/5.000 A3 1/2.000 (0 5 10 20 35 50)

PLANO: RED DE ABASTECIMIENTO HOJA 5-B

AUTORES: THEMOLINO PROYECTOS — ANDRÉS NAVARRO ARQUITECTO; SERGI PARÍS ARQUITECTO; JAVIER OTÍN ARQUITECTO; GABRIEL LASSA ARQUITECTO; FERNANDO GONZÁLEZ INGENIERO INDUSTRIAL

PROMOTOR: Departamento de Urbanismo, AYUNTAMIENTO DE CALATAYUD, PLAZA COSTA Nº 14, 50.300 CALATAYUD (ZARAGOZA)

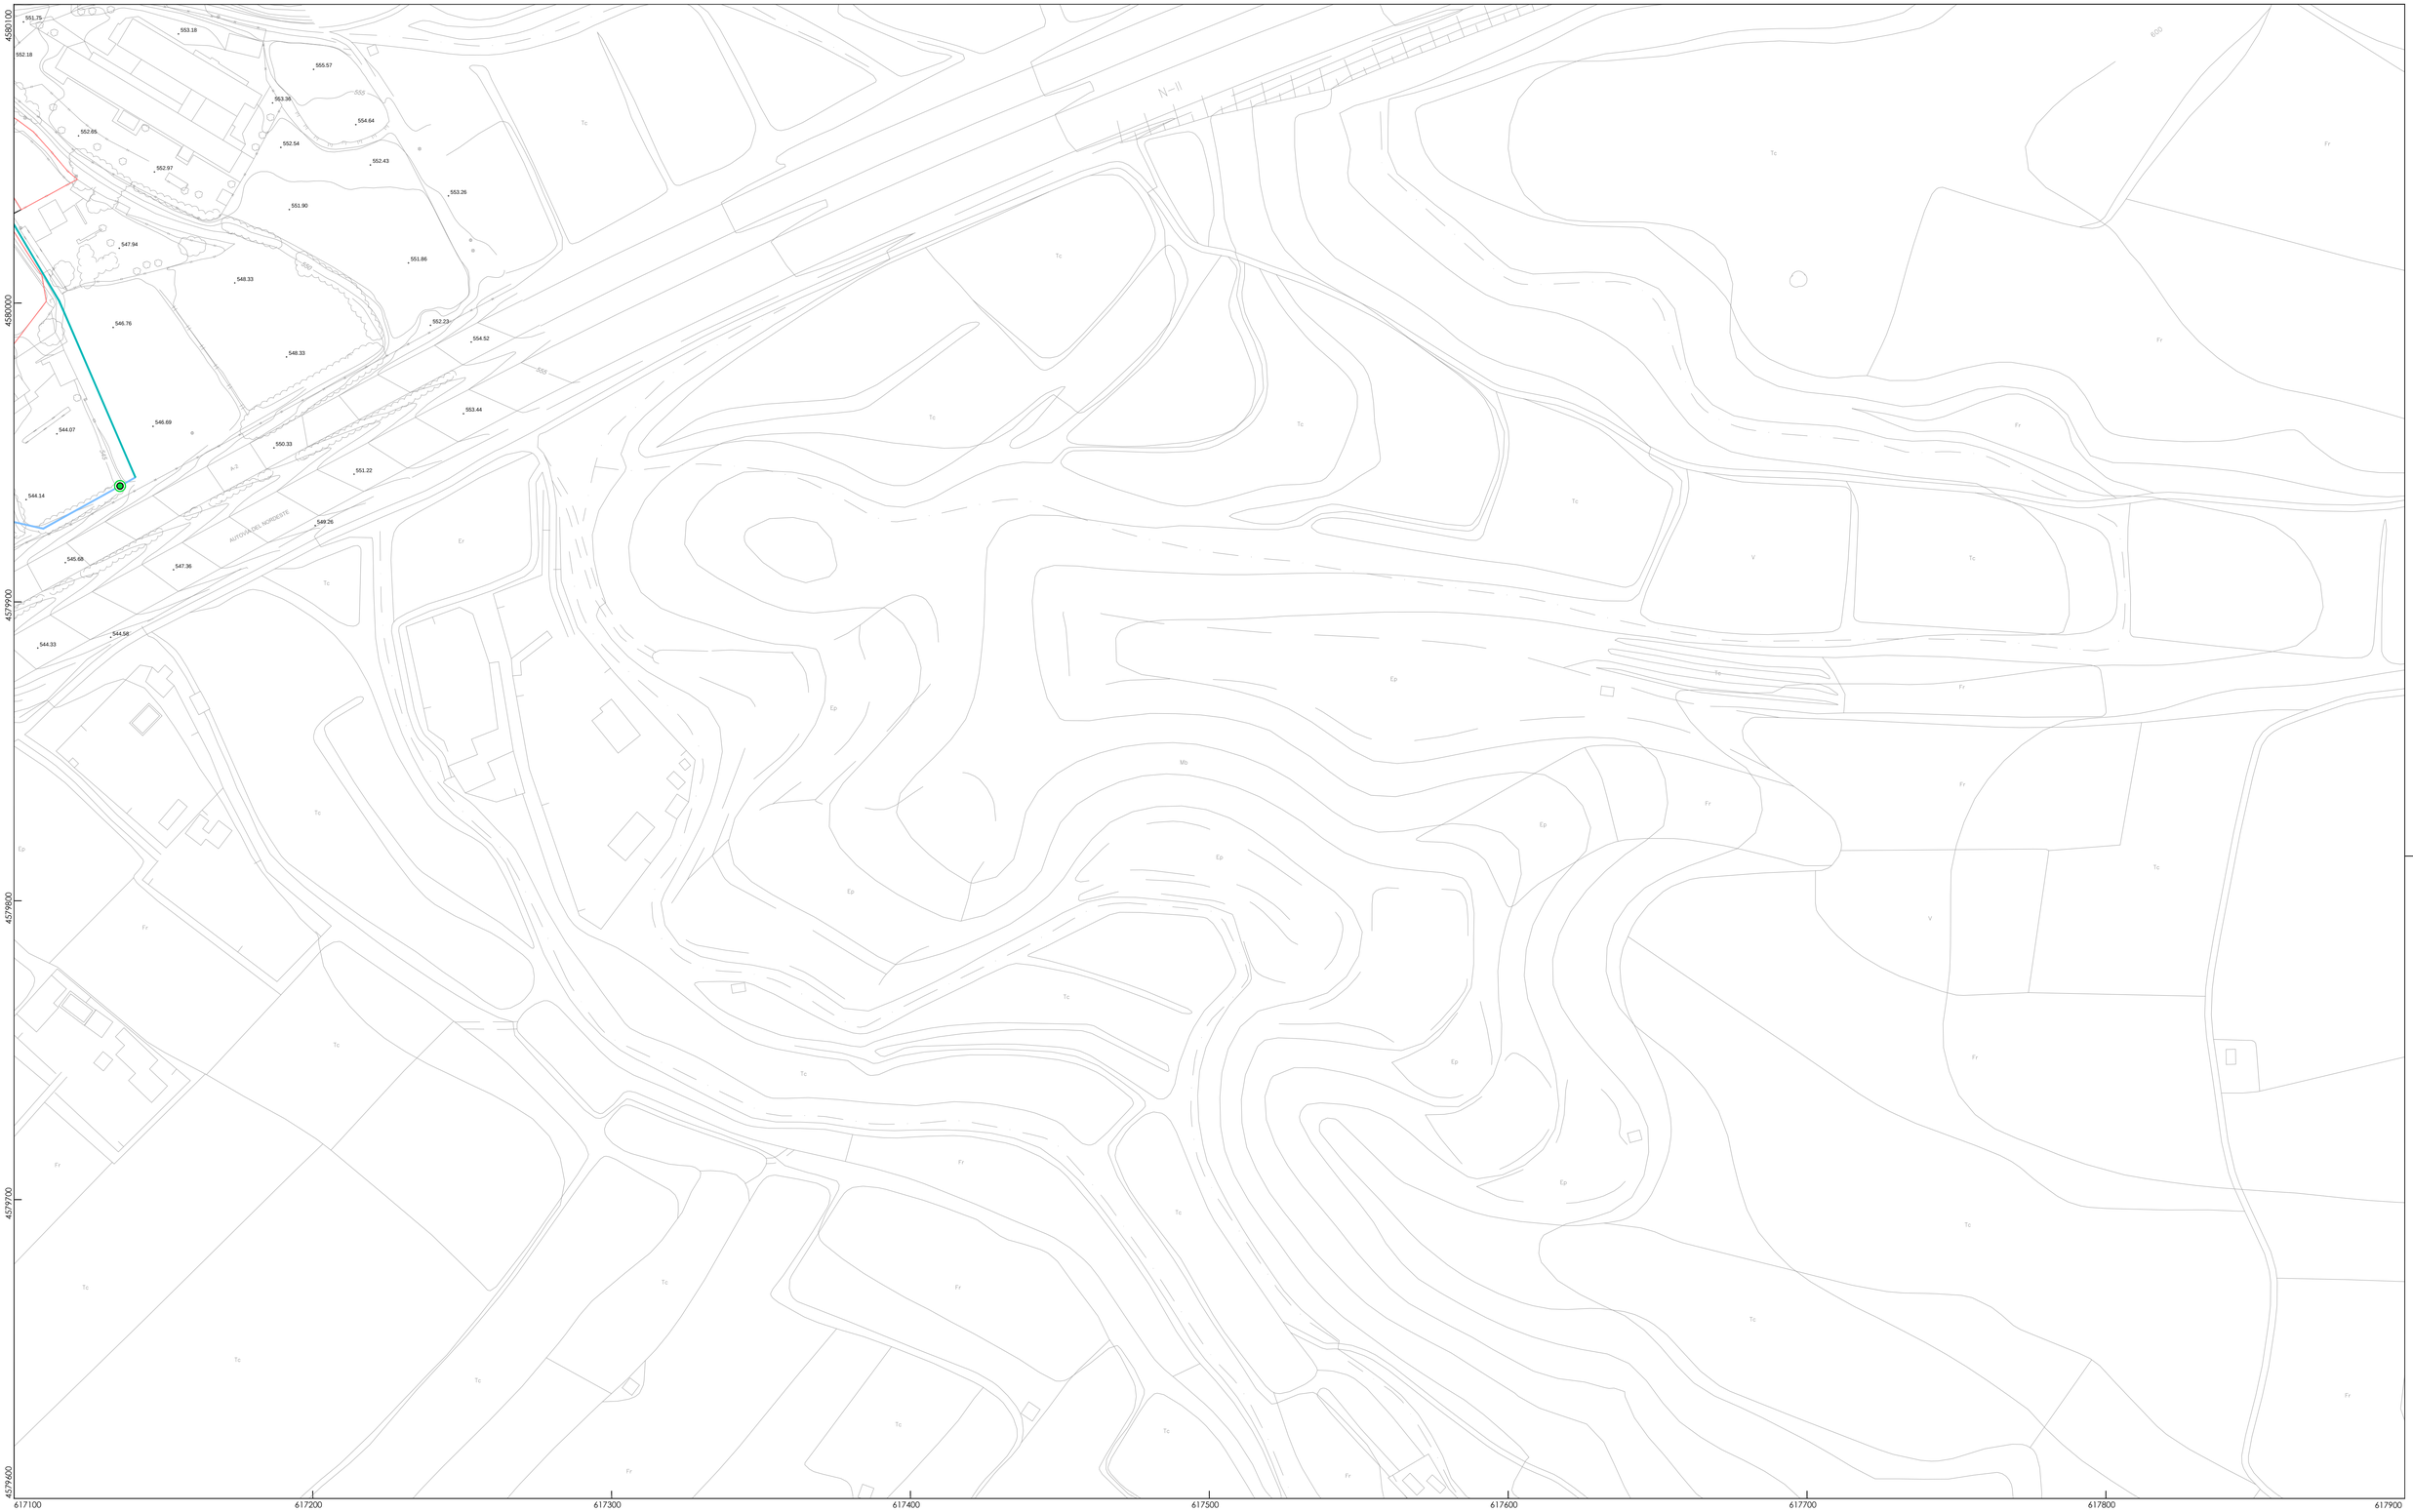

LEYENDA RED DE ABASTECIMIENTO			
CONDUCCIÓN DE IMPULSIÓN DN 200 HASTA DEPÓSITO	E: 1/1000 - 1/5000	E: 1/5000	E: 1/1000
CONDUCCIÓN DE ABASTECIMIENTO DN 100	TAPÓN		VALVULA DE REGULACIÓN
CONDUCCIÓN DE ABASTECIMIENTO DN 125	ACOMETIDA A PARECELA		LLAVE DE MANIOBRA
CONDUCCIÓN DE ABASTECIMIENTO DN 150	ACOMETIDA A PARECELA CON SERVIDUMBRE	H	HIDRANTE
CONDUCCIÓN DE ABASTECIMIENTO DN 200	VENTOSA		
	DESAGUE		

LEYENDA ORDENACIÓN	
	PARCELARIO
	ALINEACIÓN OFICIAL CAMINOS
589.59	COTA ALTIMÉTRICA

A B C D E
1 2 3 4 5
1/1.000

IA-11

ANTEPROYECTO DE INFRAESTRUCTURAS
URBANIZACIÓN DE MARIVELLA
DOCUMENTO FINAL - CALATAYUD (ZARAGOZA)

R0 | Agosto 2017


TÍTULO: PLANOS DE INFRAESTRUCTURAS

ESCALA GRÁFICA: A1 1/1.000-1/5.000 A3 1/2.000
0 5 10 20 35 50

PLANO: RED DE ABASTECIMIENTO
HOJA 5-C

AUTORES
THEMOLINO PROYECTOS
ANDRÉS NAVARRO ARQUITECTO
SERGI PARIS ARQUITECTO
JAVIER OTÍN ARQUITECTO
GABRIEL LASSA ARQUITECTO
FERNANDO GONZÁLEZ INGENIERO INDUSTRIAL

PROMOTOR
Departamento de Urbanismo
AYUNTAMIENTO DE CALATAYUD
PLAZA COSTA Nº 14, 50.300 CALATAYUD (ZARAGOZA)

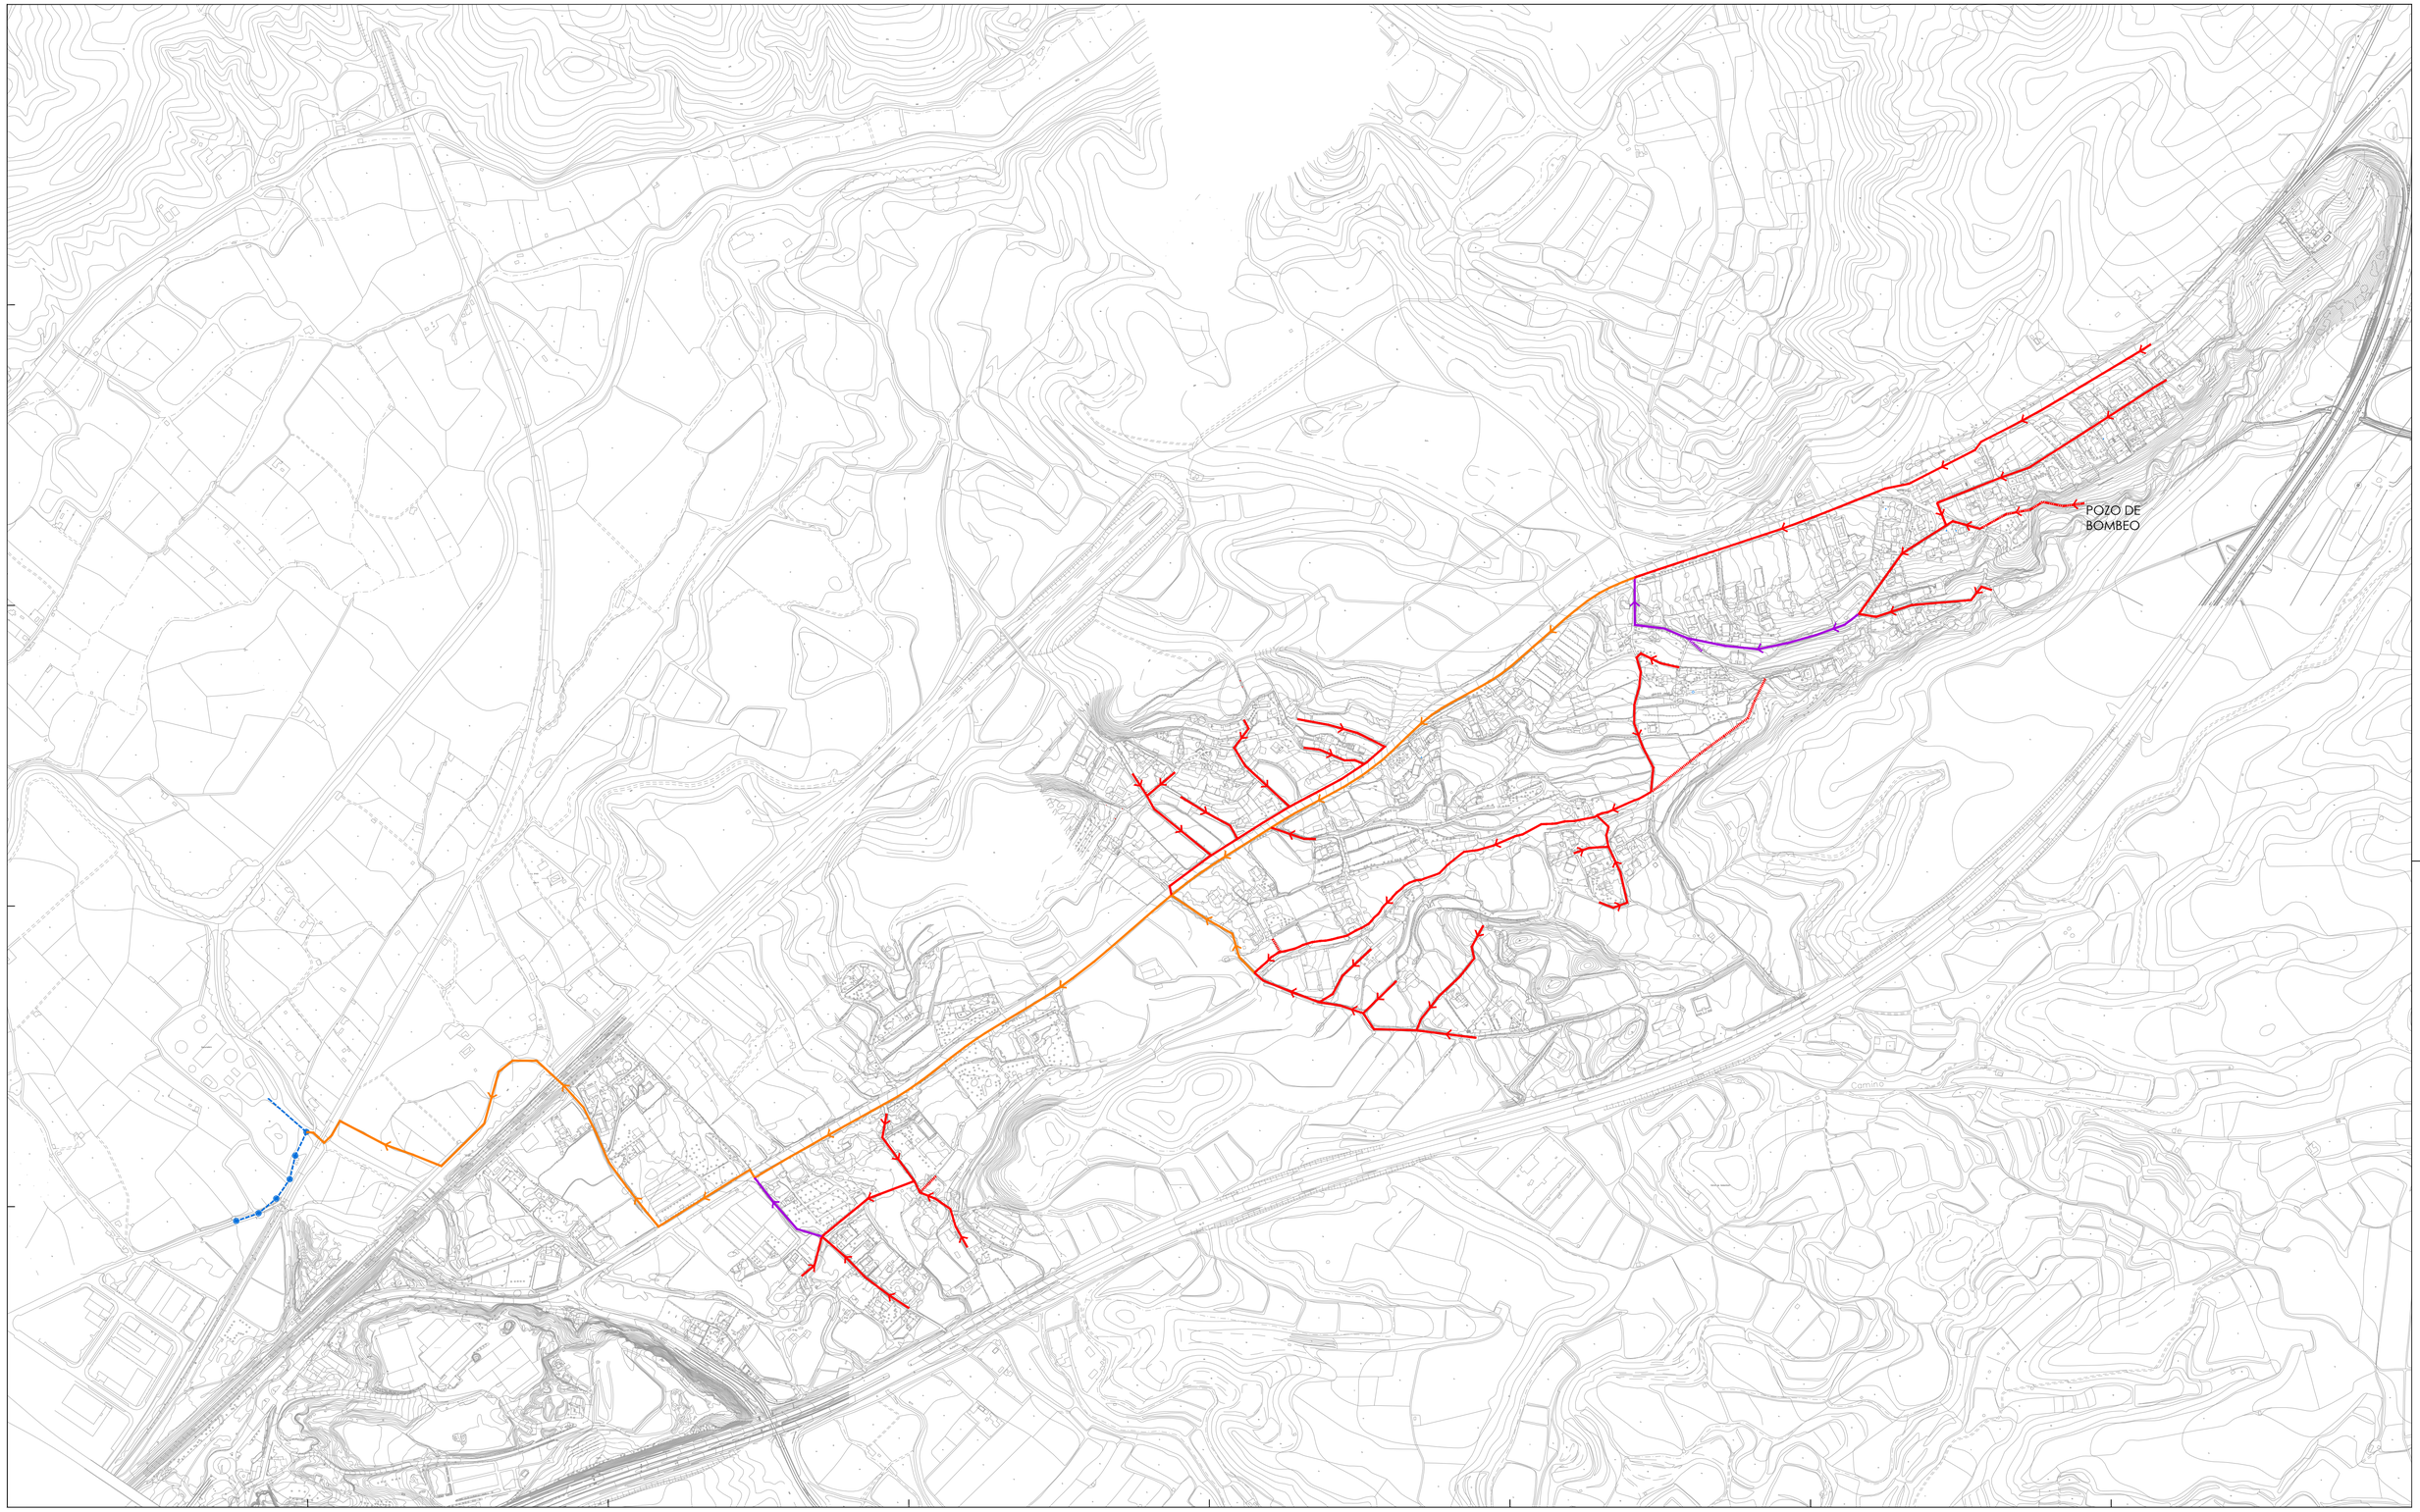

LEYENDA RED DE SANEAMIENTO		LEYENDA ORDENACIÓN
RED DE SANEAMIENTO EXISTENTE	ACOMETIDA A PARCELA	PARCELARIO
CONDUCCIÓN DE SANEAMIENTO DN 315	ACOMETIDA CON SERVIDUMBRE	ALINEACIÓN OFICIAL CAMINOS
CONDUCCIÓN DE SANEAMIENTO DN 315 EN PRESIÓN	POZO	589.59 COTA ALTIMÉTRICA
CONDUCCIÓN DE SANEAMIENTO DN 500	SUMIDERO	
CONDUCCIÓN DE SANEAMIENTO DN 800		

A B C D E

1 2 3 4 5

1/5.000

IS-01

ANTEPROYECTO DE INFRAESTRUCTURAS
URBANIZACIÓN DE MARIVELLA
DOCUMENTO FINAL - CALATAYUD (ZARAGOZA)

R0 | Agosto 2017

TÍTULO: PLANOS DE INFRAESTRUCTURAS

ESCALA GRÁFICA: A1 1/1.000-1/5.000 A3 1/2.000
0 5 10 20 35 50

PLANO: RED DE SANEAMIENTO Y PLUVIALES
ESQUEMA GENERAL

AUTORES
THEMOLINO PROYECTOS
ANDRÉS NAVARRO ARQUITECTO
SERGI PARIS ARQUITECTO
JAVIER OTÍN ARQUITECTO
GABRIEL LASSA ARQUITECTO
FERNANDO GONZÁLEZ INGENIERO INDUSTRIAL

PROMOTOR
Departamento de Urbanismo
AYUNTAMIENTO DE CALATAYUD
PLAZA CODA Nº 14, 50.300 CALATAYUD (ZARAGOZA)



IS-02

ANTEPROYECTO DE INFRAESTRUCTURAS URBANIZACIÓN DE MARIVELLA

DOCUMENTO FINAL - CALATAYUD (ZARAGOZA)

R0 | Agosto 2017

TÍTULO: PLANOS DE INFRAESTRUCTURAS

ESCALA GRÁFICA: A1 1/1.000-1/5.000 A3 1/2.000

0 5 10 20 35 50

PLANO: RED DE SANEAMIENTO Y PLUVIALES HOJA 2-D

PROMOTOR: AYUNTAMIENTO DE CALATAYUD, PLAZA CODA Nº 14, 50.300 CALATAYUD (ZARAGOZA)

AUTORES

THEMOLINO PROYECTOS


ANDRÉS NAVARRO ARQUITECTO

SERGI PARRA ARQUITECTO

JAVIER OTÍN ARQUITECTO

GABRIEL LASSA ARQUITECTO

FERNANDO GONZÁLEZ INGENIERO INDUSTRIAL

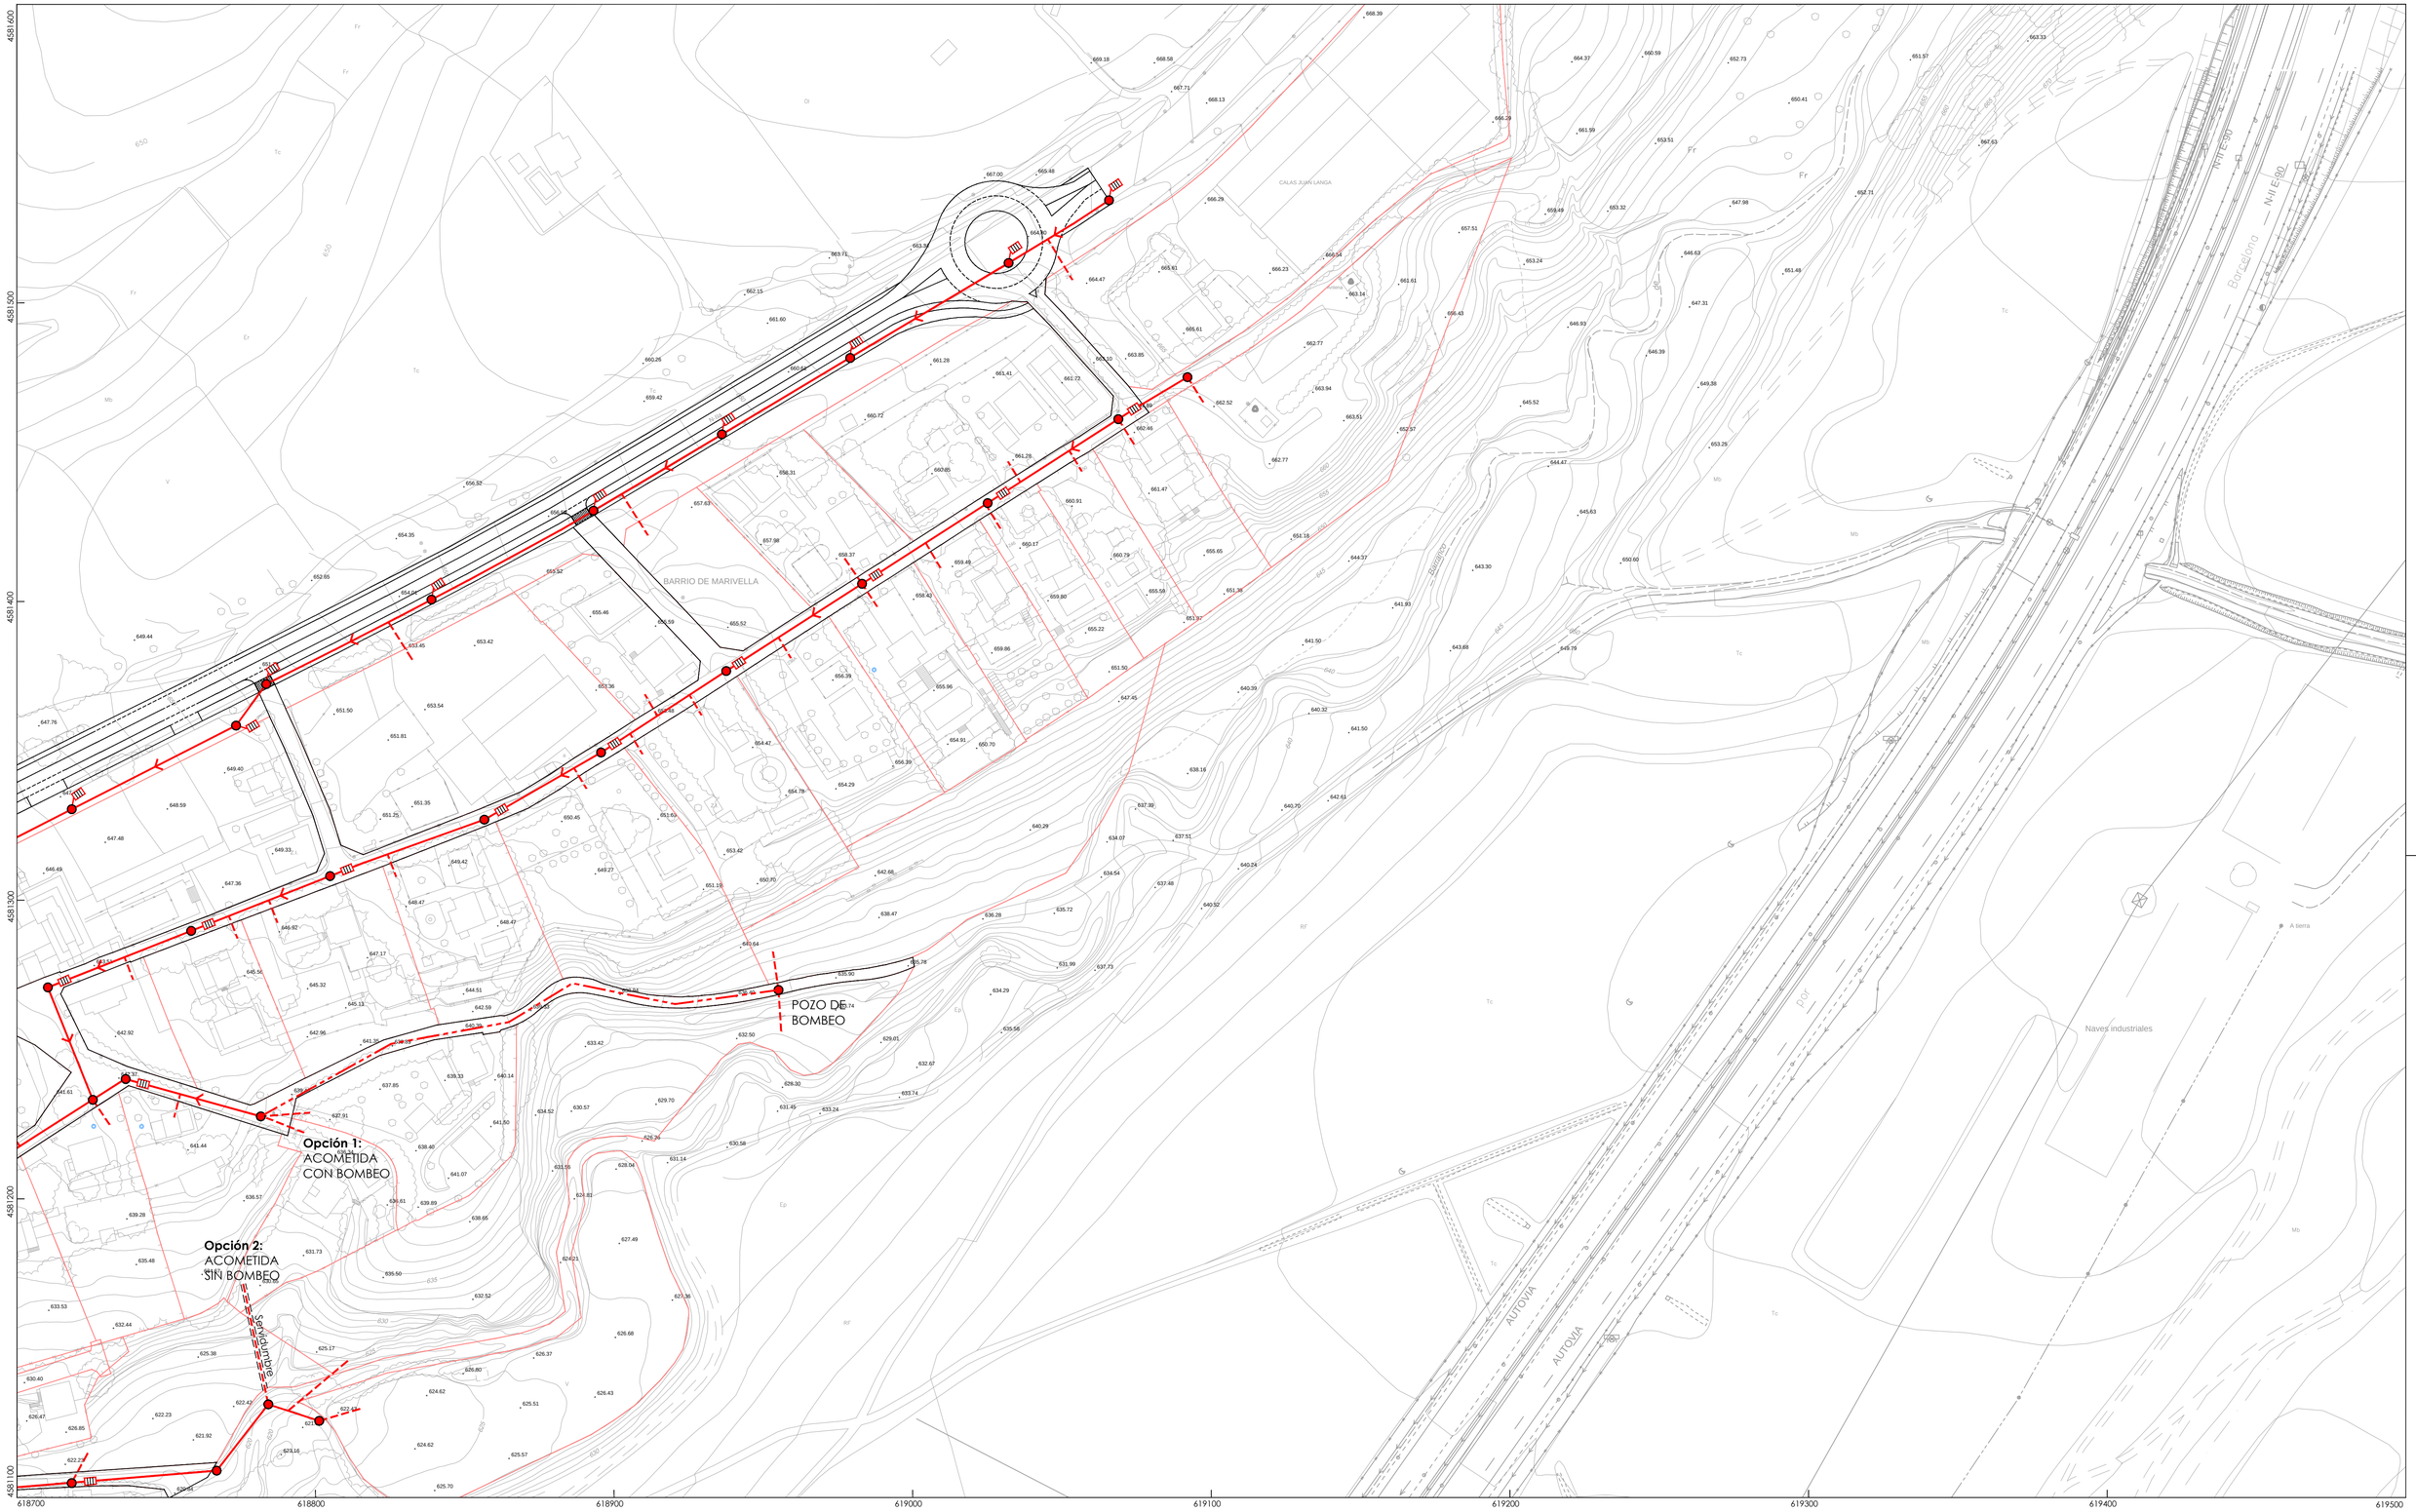

LEYENDA RED DE SANEAMIENTO		LEYENDA ORDENACIÓN
RED DE SANEAMIENTO EXISTENTE	ACOMETIDA A PARCELA	PARCELARIO
CONDUCCIÓN DE SANEAMIENTO DN 315	ACOMETIDA CON SERVIDUMBRE	ALINEACIÓN OFICIAL CAMINOS
CONDUCCIÓN DE SANEAMIENTO DN 315 EN PRESIÓN	POZO	589.59 COTA ALTIMÉTRICA
CONDUCCIÓN DE SANEAMIENTO DN 500	SUMIDERO	
CONDUCCIÓN DE SANEAMIENTO DN 800		

A B C D E
1 2 3 4 5
1/1.000

IS-03

ANTEPROYECTO DE INFRAESTRUCTURAS URBANIZACIÓN DE MARIVELLA

DOCUMENTO FINAL - CALATAYUD (ZARAGOZA)

R0 | Agosto 2017


TÍTULO: PLANOS DE INFRAESTRUCTURAS

ESCALA GRÁFICA: A1 1/1.000-1/5.000 A3 1/2.000 (0 5 10 20 35 50)

PLANO: RED DE SANEAMIENTO Y PLUVIALES HOJA 2-E

PROMOTOR: Departamento de Urbanismo AYUNTAMIENTO DE CALATAYUD PLAZA COSTA Nº 14, 50.300 CALATAYUD (ZARAGOZA)

AUTORES: THEMOLINO PROYECTOS — ANDRÉS NAVARRO ARQUITECTO; SERGI PARIS ARQUITECTO; JAVIER OTÍN ARQUITECTO; GABRIEL LASSA ARQUITECTO; FERNANDO GONZÁLEZ INGENIERO INDUSTRIAL

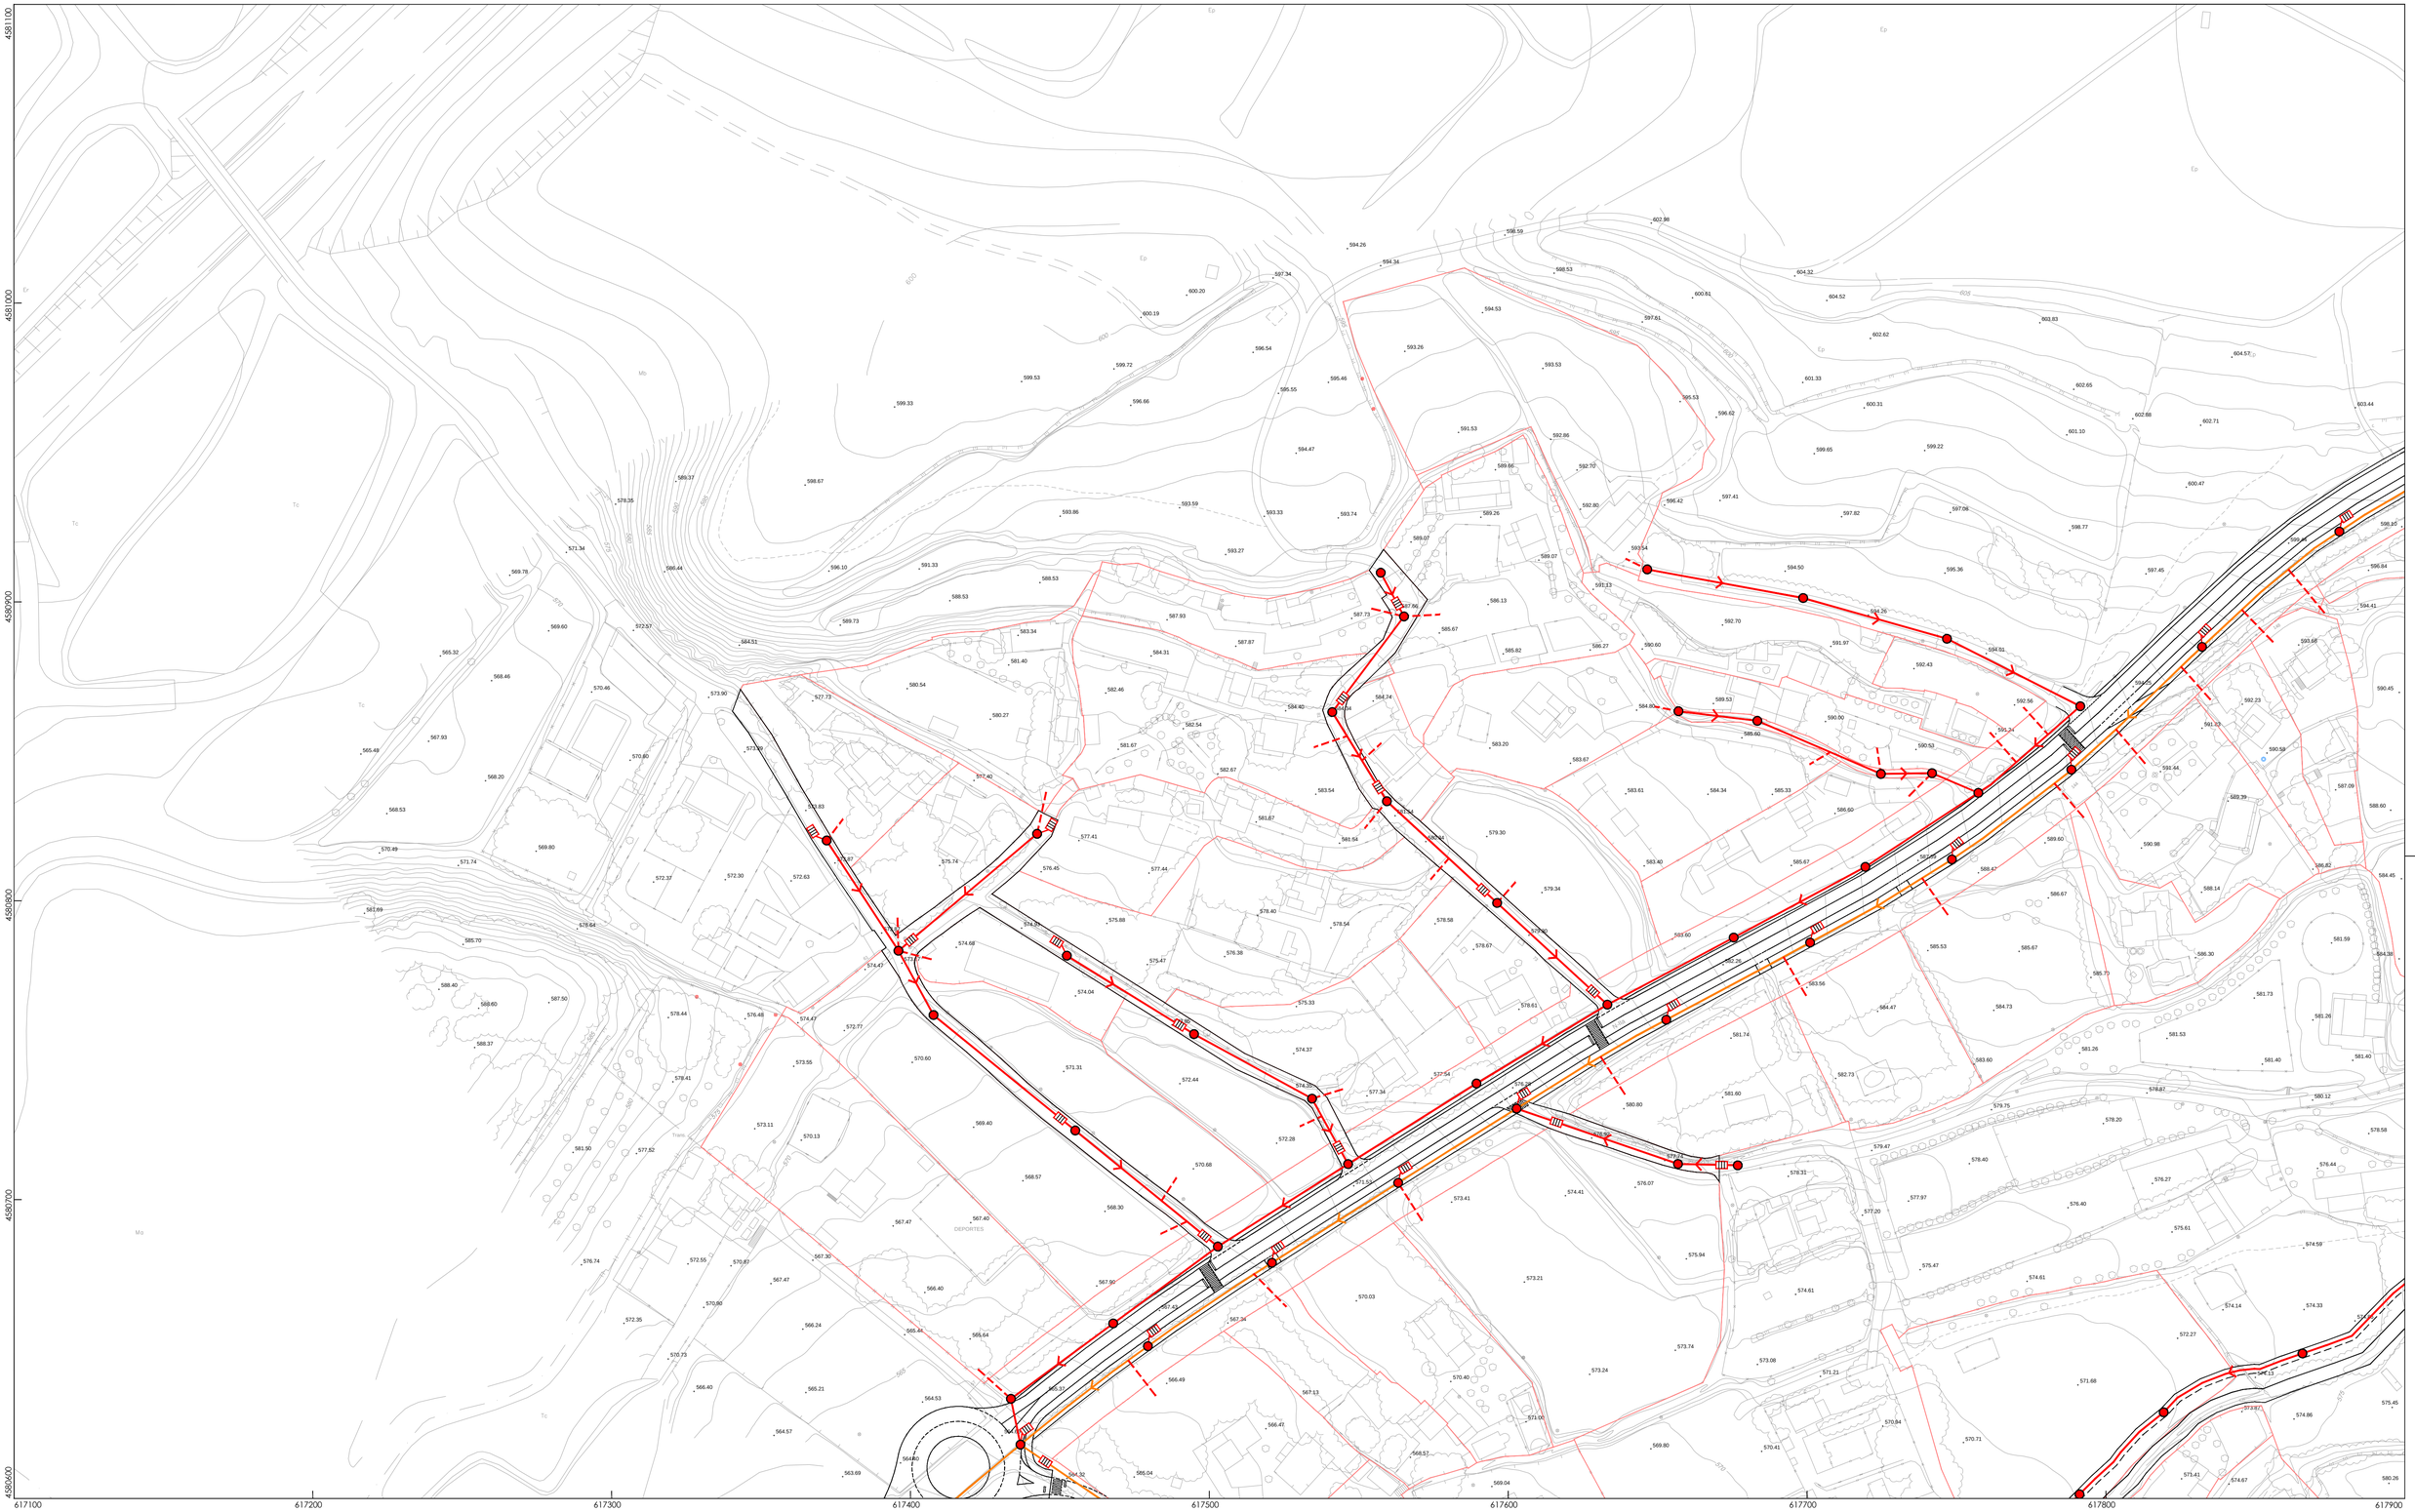

LEYENDA RED DE SANEAMIENTO		LEYENDA ORDENACIÓN
RED DE SANEAMIENTO EXISTENTE	ACOMETIDA A PARCELA	PARCELARIO
CONDUCCIÓN DE SANEAMIENTO DN 315	ACOMETIDA CON SERVIDUMBRE	ALINEACIÓN OFICIAL CAMINOS
CONDUCCIÓN DE SANEAMIENTO DN 315 EN PRESIÓN	POZO	589.59 COTA ALTIMÉTRICA
CONDUCCIÓN DE SANEAMIENTO DN 500	SUMIDERO	
CONDUCCIÓN DE SANEAMIENTO DN 800		

A B C D E
1 2 3 4 5
1/1.000

IS-04

ANTEPROYECTO DE INFRAESTRUCTURAS URBANIZACIÓN DE MARIVELLA

DOCUMENTO FINAL - CALATAYUD (ZARAGOZA)

R0 | Agosto 2017


TÍTULO: PLANOS DE INFRAESTRUCTURAS

ESCALA GRÁFICA: A1 1/1.000-1/5.000 A3 1/2.000 — 0 5 10 20 35 50

PLANO: RED DE SANEAMIENTO Y PLUVIALES HOJA 3-C

PROMOTOR: Departamento de Urbanismo AYUNTAMIENTO DE CALATAYUD PLAZA COZA Nº 14, 50.300 CALATAYUD (ZARAGOZA)

AUTORES: THEMOLINO PROYECTOS — ANDRÉS NAVARRO ARQUITECTO; SERGI PARDO ARQUITECTO; JAVIER OTÍN ARQUITECTO; GABRIEL LASSA ARQUITECTO; FERNANDO GONZÁLEZ INGENIERO INDUSTRIAL

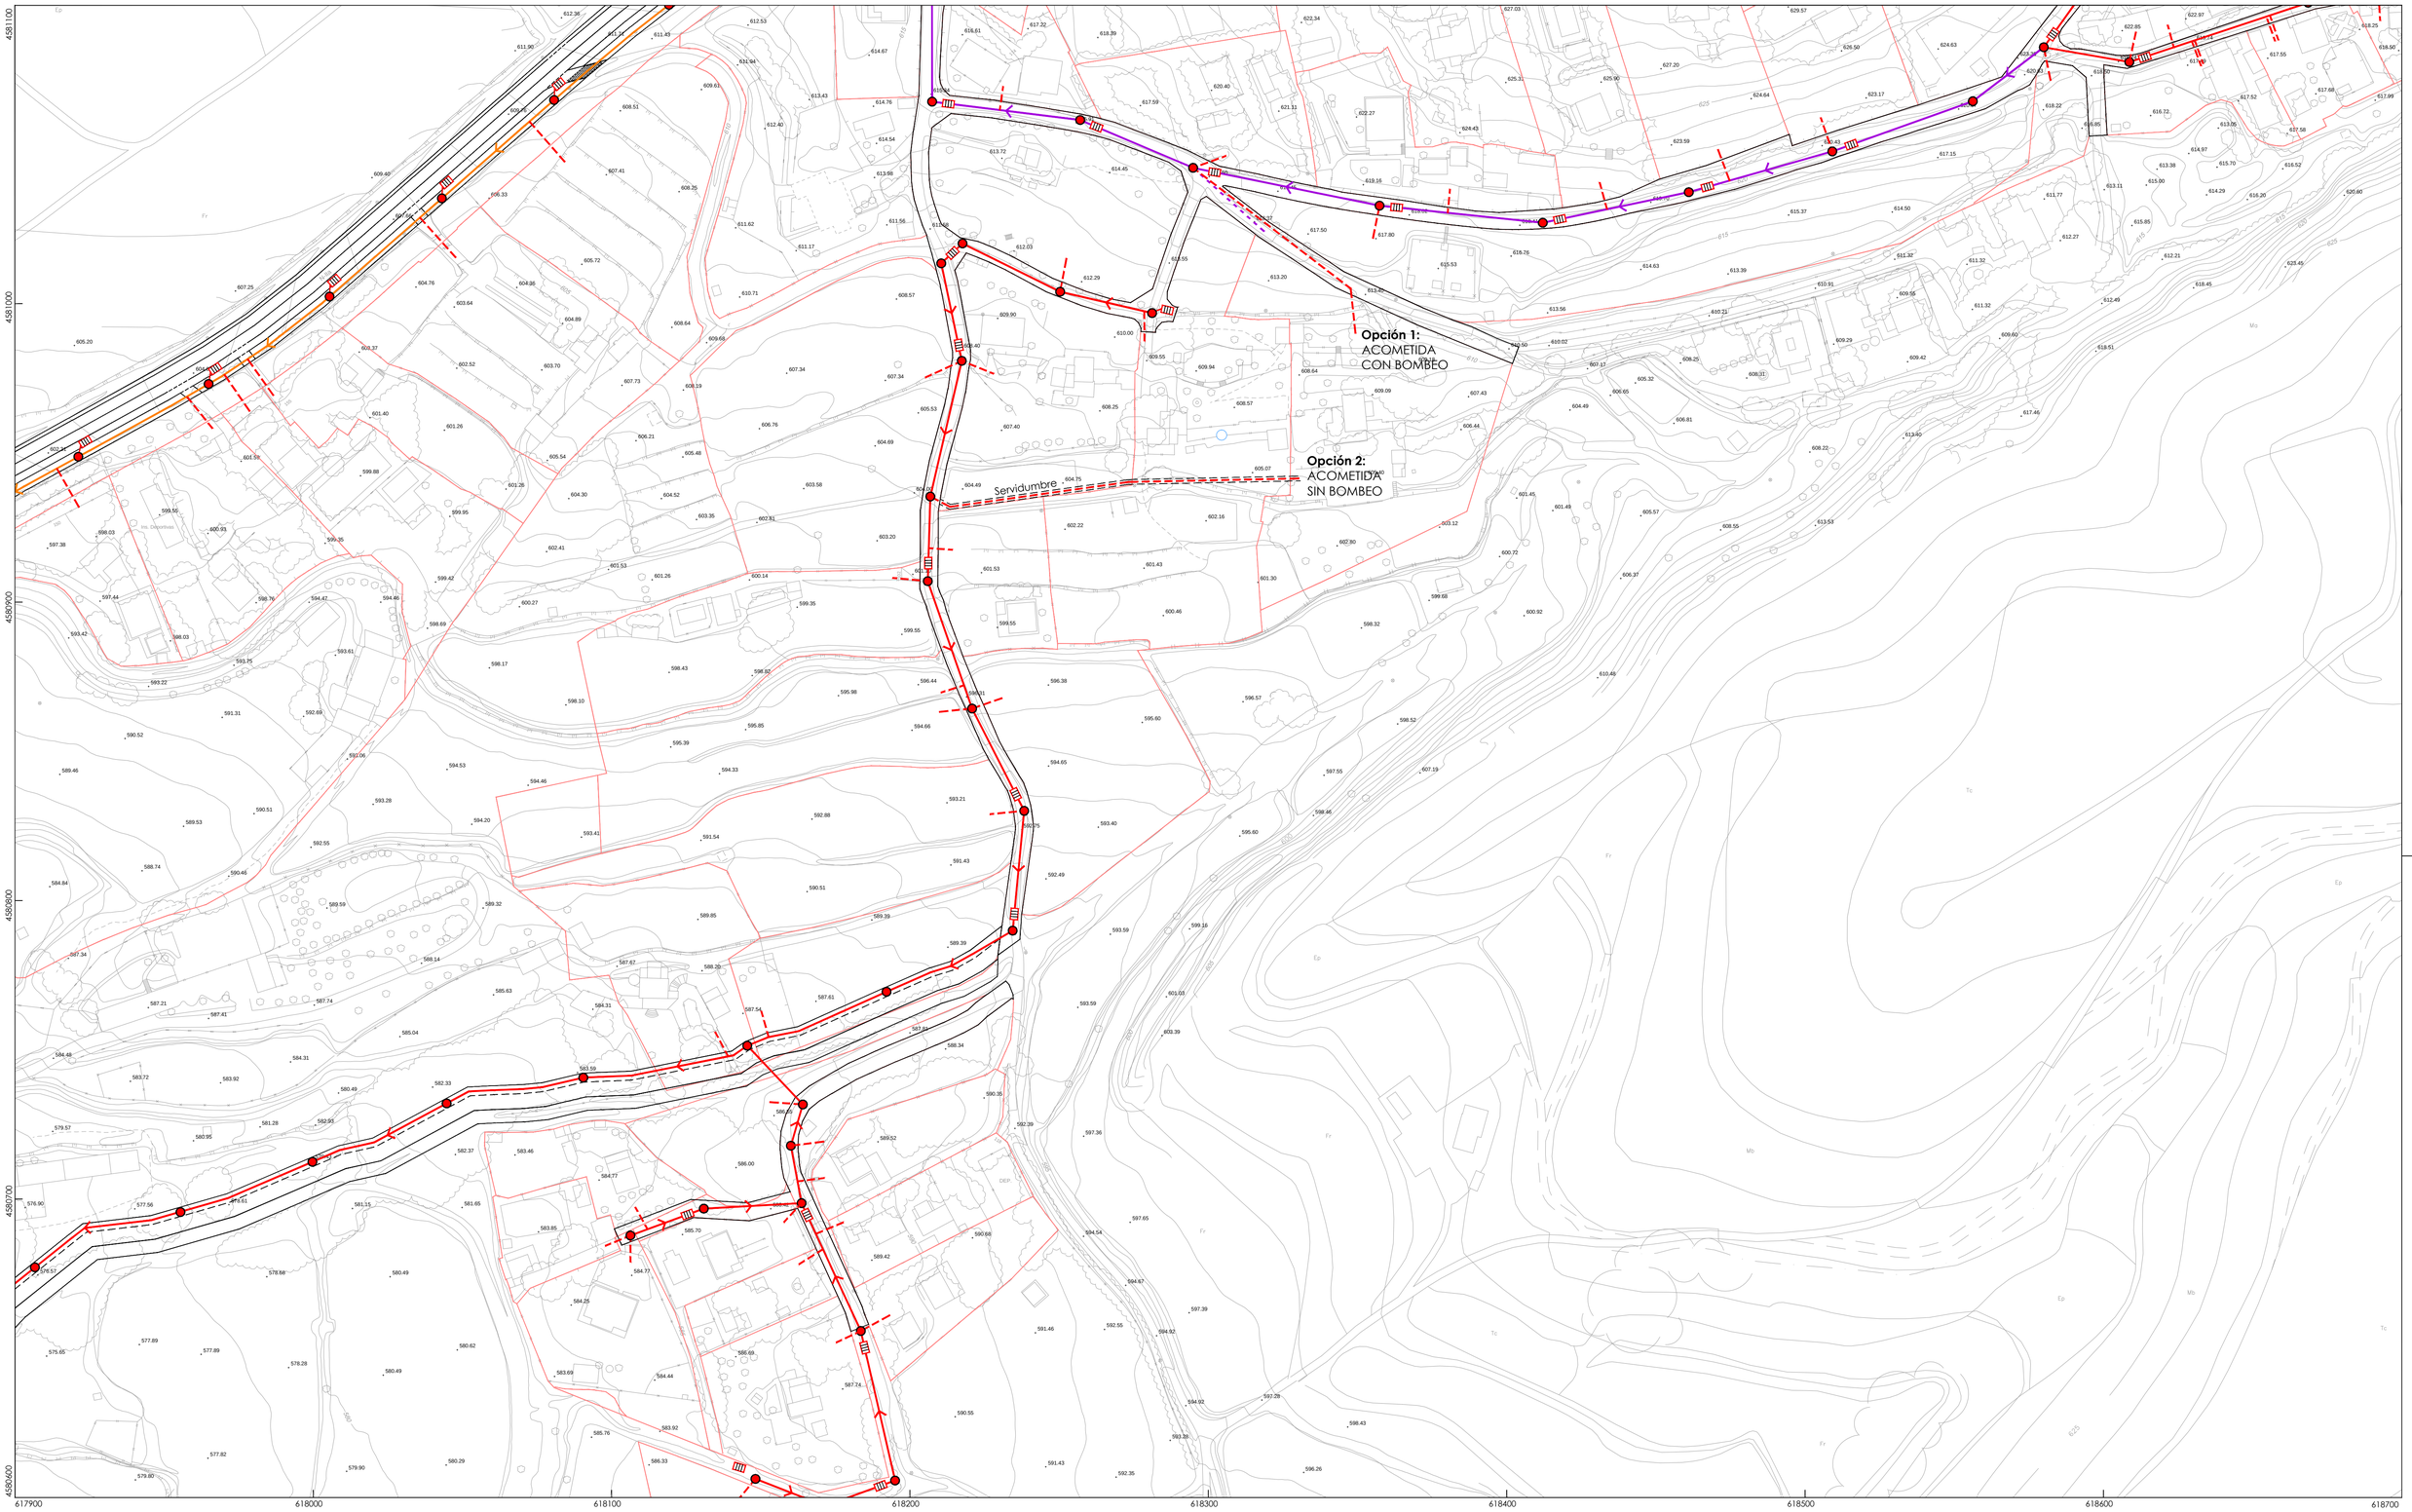

LEYENDA RED DE SANEAMIENTO

- RED DE SANEAMIENTO EXISTENTE
- CONDUCCIÓN DE SANEAMIENTO DN 315
- CONDUCCIÓN DE SANEAMIENTO DN 315 EN PRESIÓN
- CONDUCCIÓN DE SANEAMIENTO DN 500
- CONDUCCIÓN DE SANEAMIENTO DN 800
- ACOMETIDA A PARCELA
- ACOMETIDA CON SERVIDUMBRE
- POZO
- SUMIDERO

LEYENDA ORDENACIÓN

- PARCELARIO
- ALINEACIÓN OFICIAL CAMINOS
- 589.59 COTA ALTIMÉTRICA

A B C D E
1 2 3 4 5
1/1.000

IS-05

ANTEPROYECTO DE INFRAESTRUCTURAS URBANIZACIÓN DE MARIVELLA

DOCUMENTO FINAL - CALATAYUD (ZARAGOZA)

R0 | Agosto 2017

TÍTULO: PLANOS DE INFRAESTRUCTURAS

ESCALA GRÁFICA A1 1/1.000-1/5.000 A3 1/2.000
0 5 10 20 35 50

PLANO: RED DE SANEAMIENTO Y PLUVIALES HOJA 3-D


AUTORES

THEMOLINO PROYECTOS

ANDRÉS NAVARRO ARQUITECTO
SERGI PARIS ARQUITECTO
JAVIER OTÍN ARQUITECTO
GABRIEL LASSA ARQUITECTO
FERNANDO GONZÁLEZ INGENIERO INDUSTRIAL

PROMOTOR

Departamento de Urbanismo
AYUNTAMIENTO DE CALATAYUD
PLAZA CODA Nº14. 50.300.CALATAYUD (ZARAGOZA)

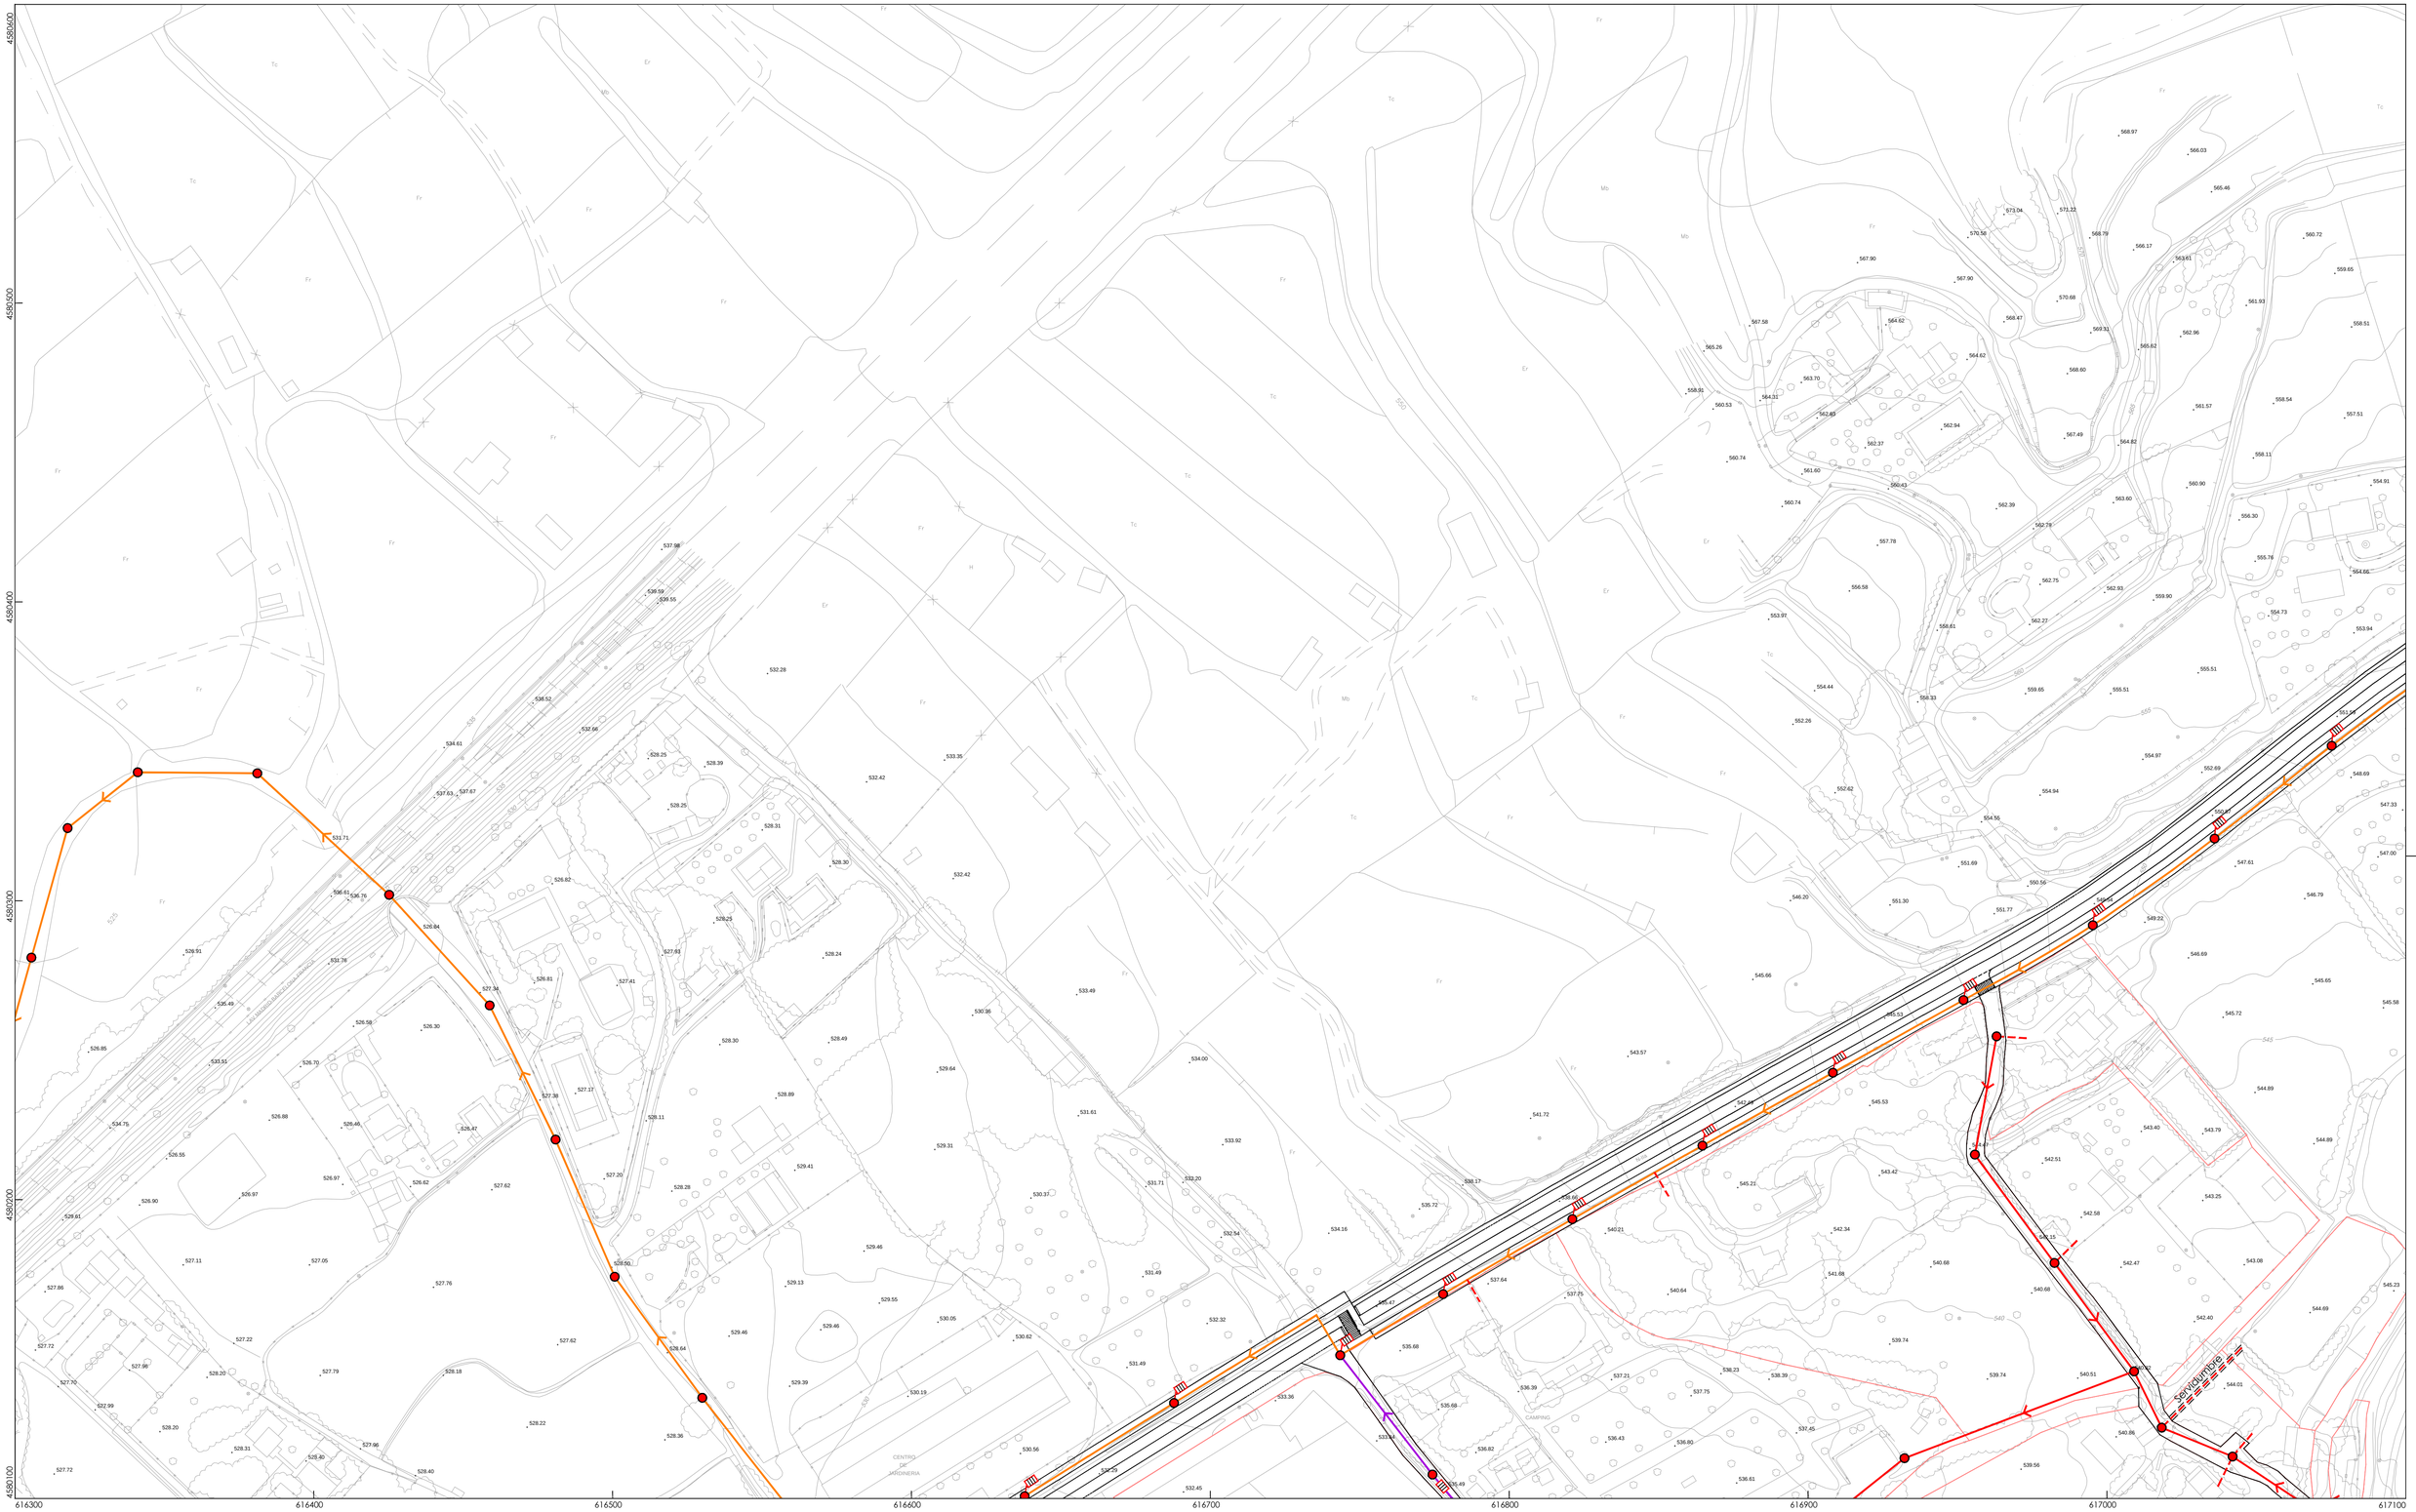

LEYENDA RED DE SANEAMIENTO		LEYENDA ORDENACIÓN
RED DE SANEAMIENTO EXISTENTE	ACOMETIDA A PARCELA	PARCELARIO
CONDUCCIÓN DE SANEAMIENTO DN 315	ACOMETIDA CON SERVIDUMBRE	ALINEACIÓN OFICIAL CAMINOS
CONDUCCIÓN DE SANEAMIENTO DN 315 EN PRESIÓN	POZO	589.59 COTA ALTIMÉTRICA
CONDUCCIÓN DE SANEAMIENTO DN 500	SUMIDERO	
CONDUCCIÓN DE SANEAMIENTO DN 800		

A B C D E
1 2 3 4 5
1/1.000

IS-06

ANTEPROYECTO DE INFRAESTRUCTURAS URBANIZACIÓN DE MARIVELLA

DOCUMENTO FINAL - CALATAYUD (ZARAGOZA)

R0 | Agosto 2017


TÍTULO: PLANOS DE INFRAESTRUCTURAS

ESCALA GRÁFICA: A1 1/1.000-1/5.000 A3 1/2.000 (0 5 10 20 35 50)

PLANO: RED DE SANEAMIENTO Y PLUVIALES HOJA 4-B

AUTORES: THEMOLINO PROYECTOS — ANDRÉS NAVARRO ARQUITECTO; SERGI PARÍS ARQUITECTO; JAVIER OTÍN ARQUITECTO; GABRIEL LASSA ARQUITECTO; FERNANDO GONZÁLEZ INGENIERO INDUSTRIAL

PROMOTOR: Departamento de Urbanismo AYUNTAMIENTO DE CALATAYUD PLAZA COSTA Nº 14, 50.300 CALATAYUD (ZARAGOZA)

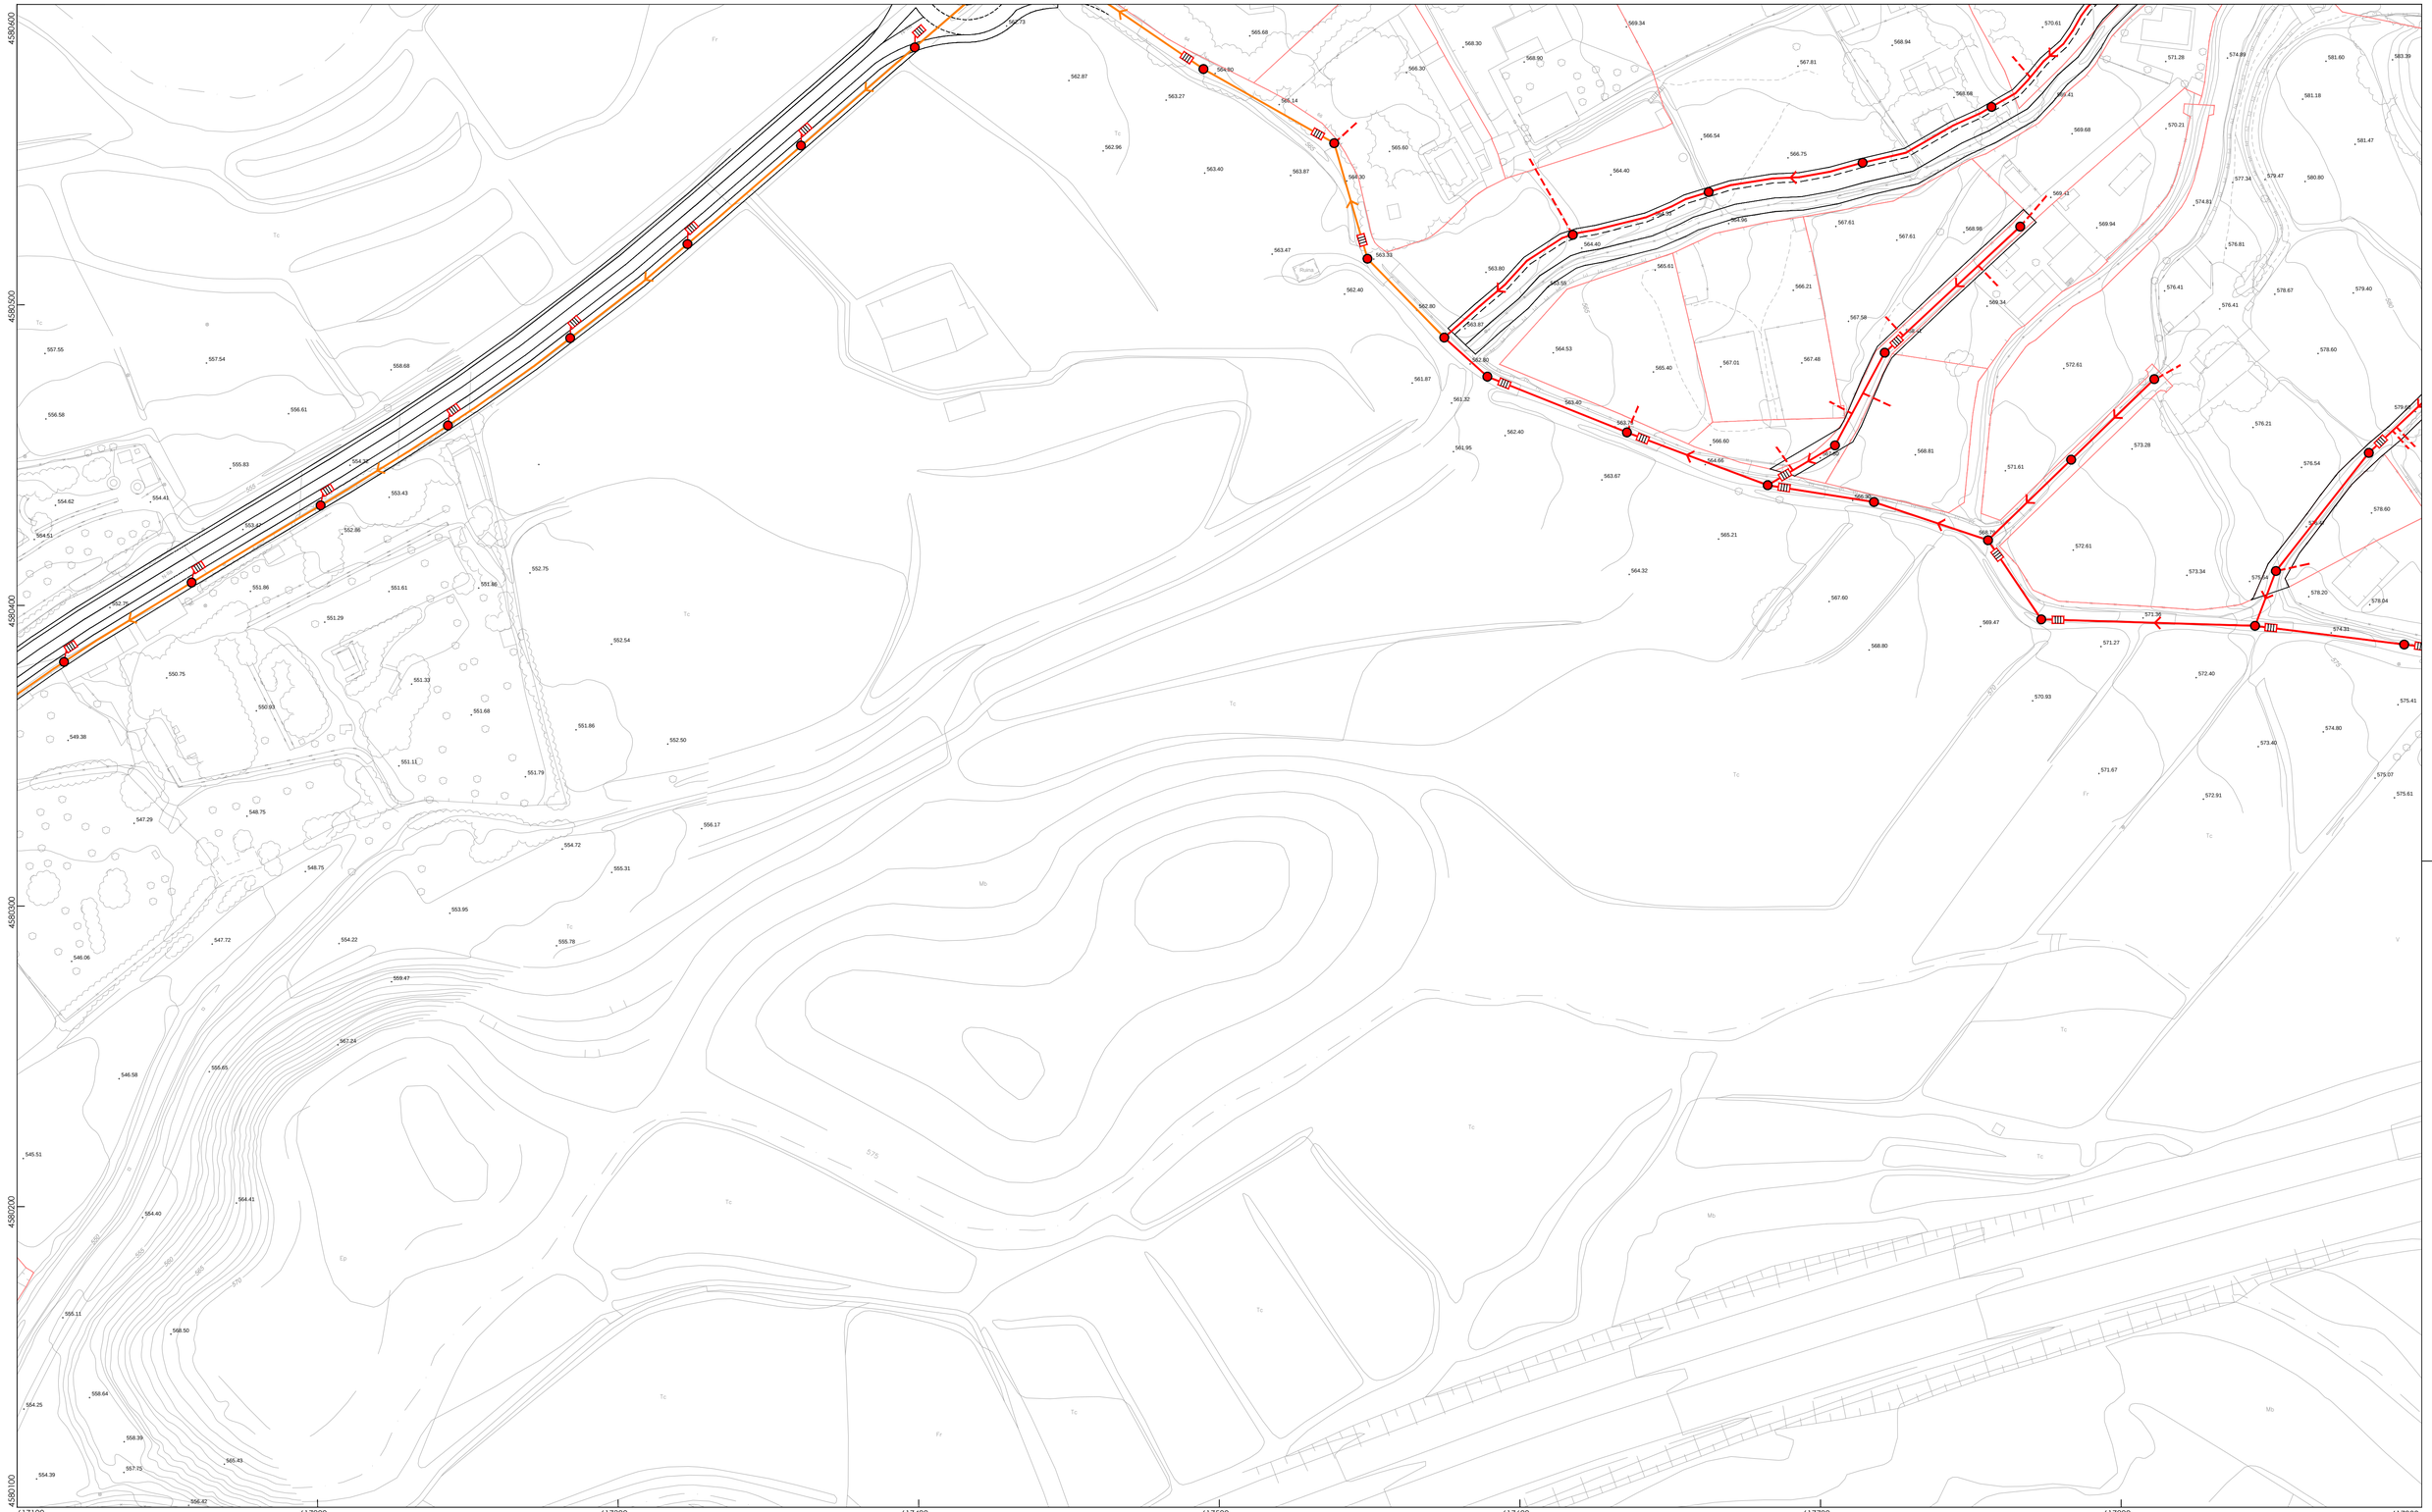

LEYENDA RED DE SANEAMIENTO		LEYENDA ORDENACIÓN
RED DE SANEAMIENTO EXISTENTE	ACOMETIDA A PARCELA	PARCELARIO
CONDUCCIÓN DE SANEAMIENTO DN 315	ACOMETIDA CON SERVIDUMBRE	ALINEACIÓN OFICIAL CAMINOS
CONDUCCIÓN DE SANEAMIENTO DN 315 EN PRESIÓN	POZO	589.59 COTA ALTIMÉTRICA
CONDUCCIÓN DE SANEAMIENTO DN 500	SUMIDERO	
CONDUCCIÓN DE SANEAMIENTO DN 800		

A B C D E

1 2 3 4 5

1/1.000

IS-07

ANTEPROYECTO DE INFRAESTRUCTURAS URBANIZACIÓN DE MARIVELLA

DOCUMENTO FINAL - CALATAYUD (ZARAGOZA)

R0 | Agosto 2017


TÍTULO: PLANOS DE INFRAESTRUCTURAS

ESCALA GRÁFICA: A1 1/1.000-1/5.000 A3 1/2.000 (0 5 10 20 35 50)

PLANO: RED DE SANEAMIENTO Y PLUVIALES HOJA 4-C

AUTORES: THEMOLINO PROYECTOS — ANDRÉS NAVARRO ARQUITECTO; SERGI PARÍS ARQUITECTO; JAVIER OTÍN ARQUITECTO; GABRIEL LASSA ARQUITECTO; FERNANDO GONZÁLEZ INGENIERO INDUSTRIAL

PROMOTOR: Departamento de Urbanismo AYUNTAMIENTO DE CALATAYUD PLAZA CODA Nº 14, 50.300 CALATAYUD (ZARAGOZA)

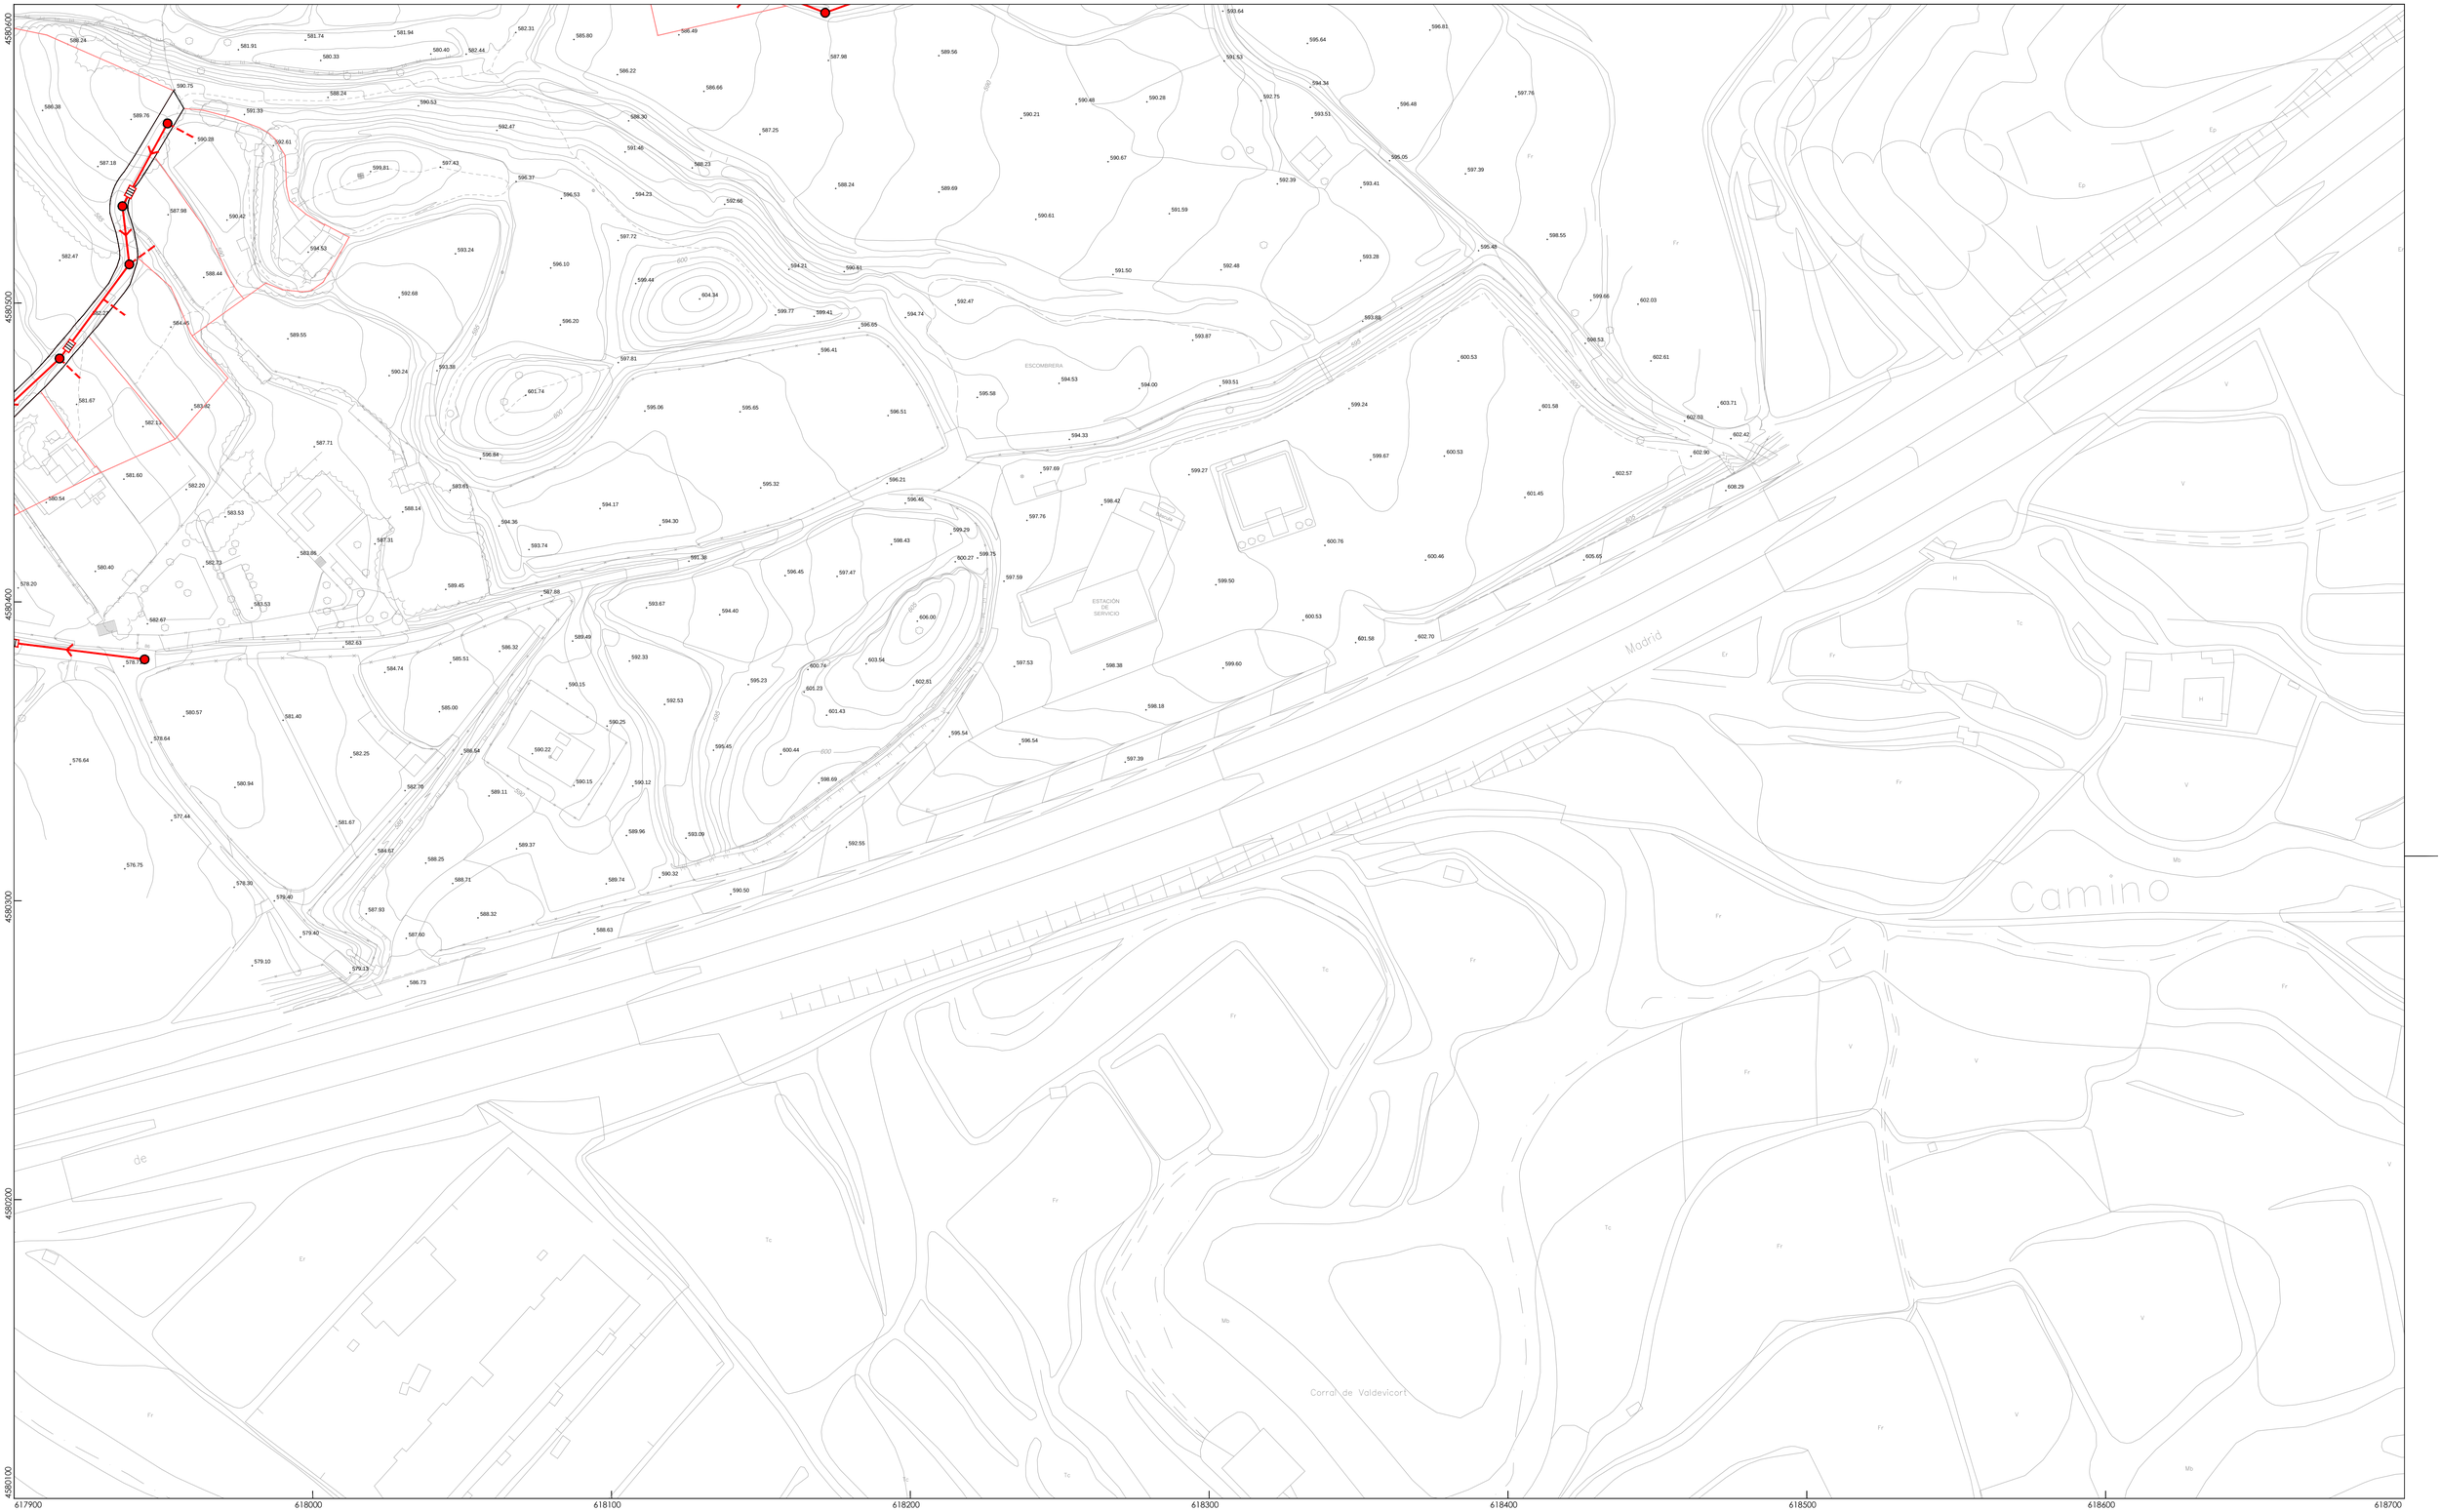

LEYENDA RED DE SANEAMIENTO

- RED DE SANEAMIENTO EXISTENTE
- CONDUCCIÓN DE SANEAMIENTO DN 315
- CONDUCCIÓN DE SANEAMIENTO DN 315 EN PRESIÓN
- CONDUCCIÓN DE SANEAMIENTO DN 500
- CONDUCCIÓN DE SANEAMIENTO DN 800
- ACOMETIDA A PARCELA
- ACOMETIDA CON SERVIDUMBRE
- POZO
- SUMIDERO

LEYENDA ORDENACIÓN

- PARCELARIO
- ALINEACIÓN OFICIAL CAMINOS
- 589.59 COTA ALTIMÉTRICA

A B C D E
1 2 3 4 5
1/1.000

IS-08

ANTEPROYECTO DE INFRAESTRUCTURAS URBANIZACIÓN DE MARIVELLA

DOCUMENTO FINAL - CALATAYUD (ZARAGOZA)

R0 | Agosto 2017

TÍTULO: PLANOS DE INFRAESTRUCTURAS

ESCALA GRÁFICA: A1 1/1.000-1/5.000 A3 1/2.000

0 5 10 20 35 50

PLANO: RED DE SANEAMIENTO Y PLUVIALES HOJA 4-D


AUTORES

THEMOLINO PROYECTOS


ANDRÉS NAVARRO ARQUITECTO | SERGI PARIS ARQUITECTO | JAVIER OTÍN ARQUITECTO | GABRIEL LASSA ARQUITECTO | FERNANDO GONZÁLEZ INGENIERO INDUSTRIAL

PROMOTOR

Departamento de Urbanismo
AYUNTAMIENTO DE CALATAYUD
PLAZA COSSA Nº 14, 50.300 CALATAYUD (ZARAGOZA)

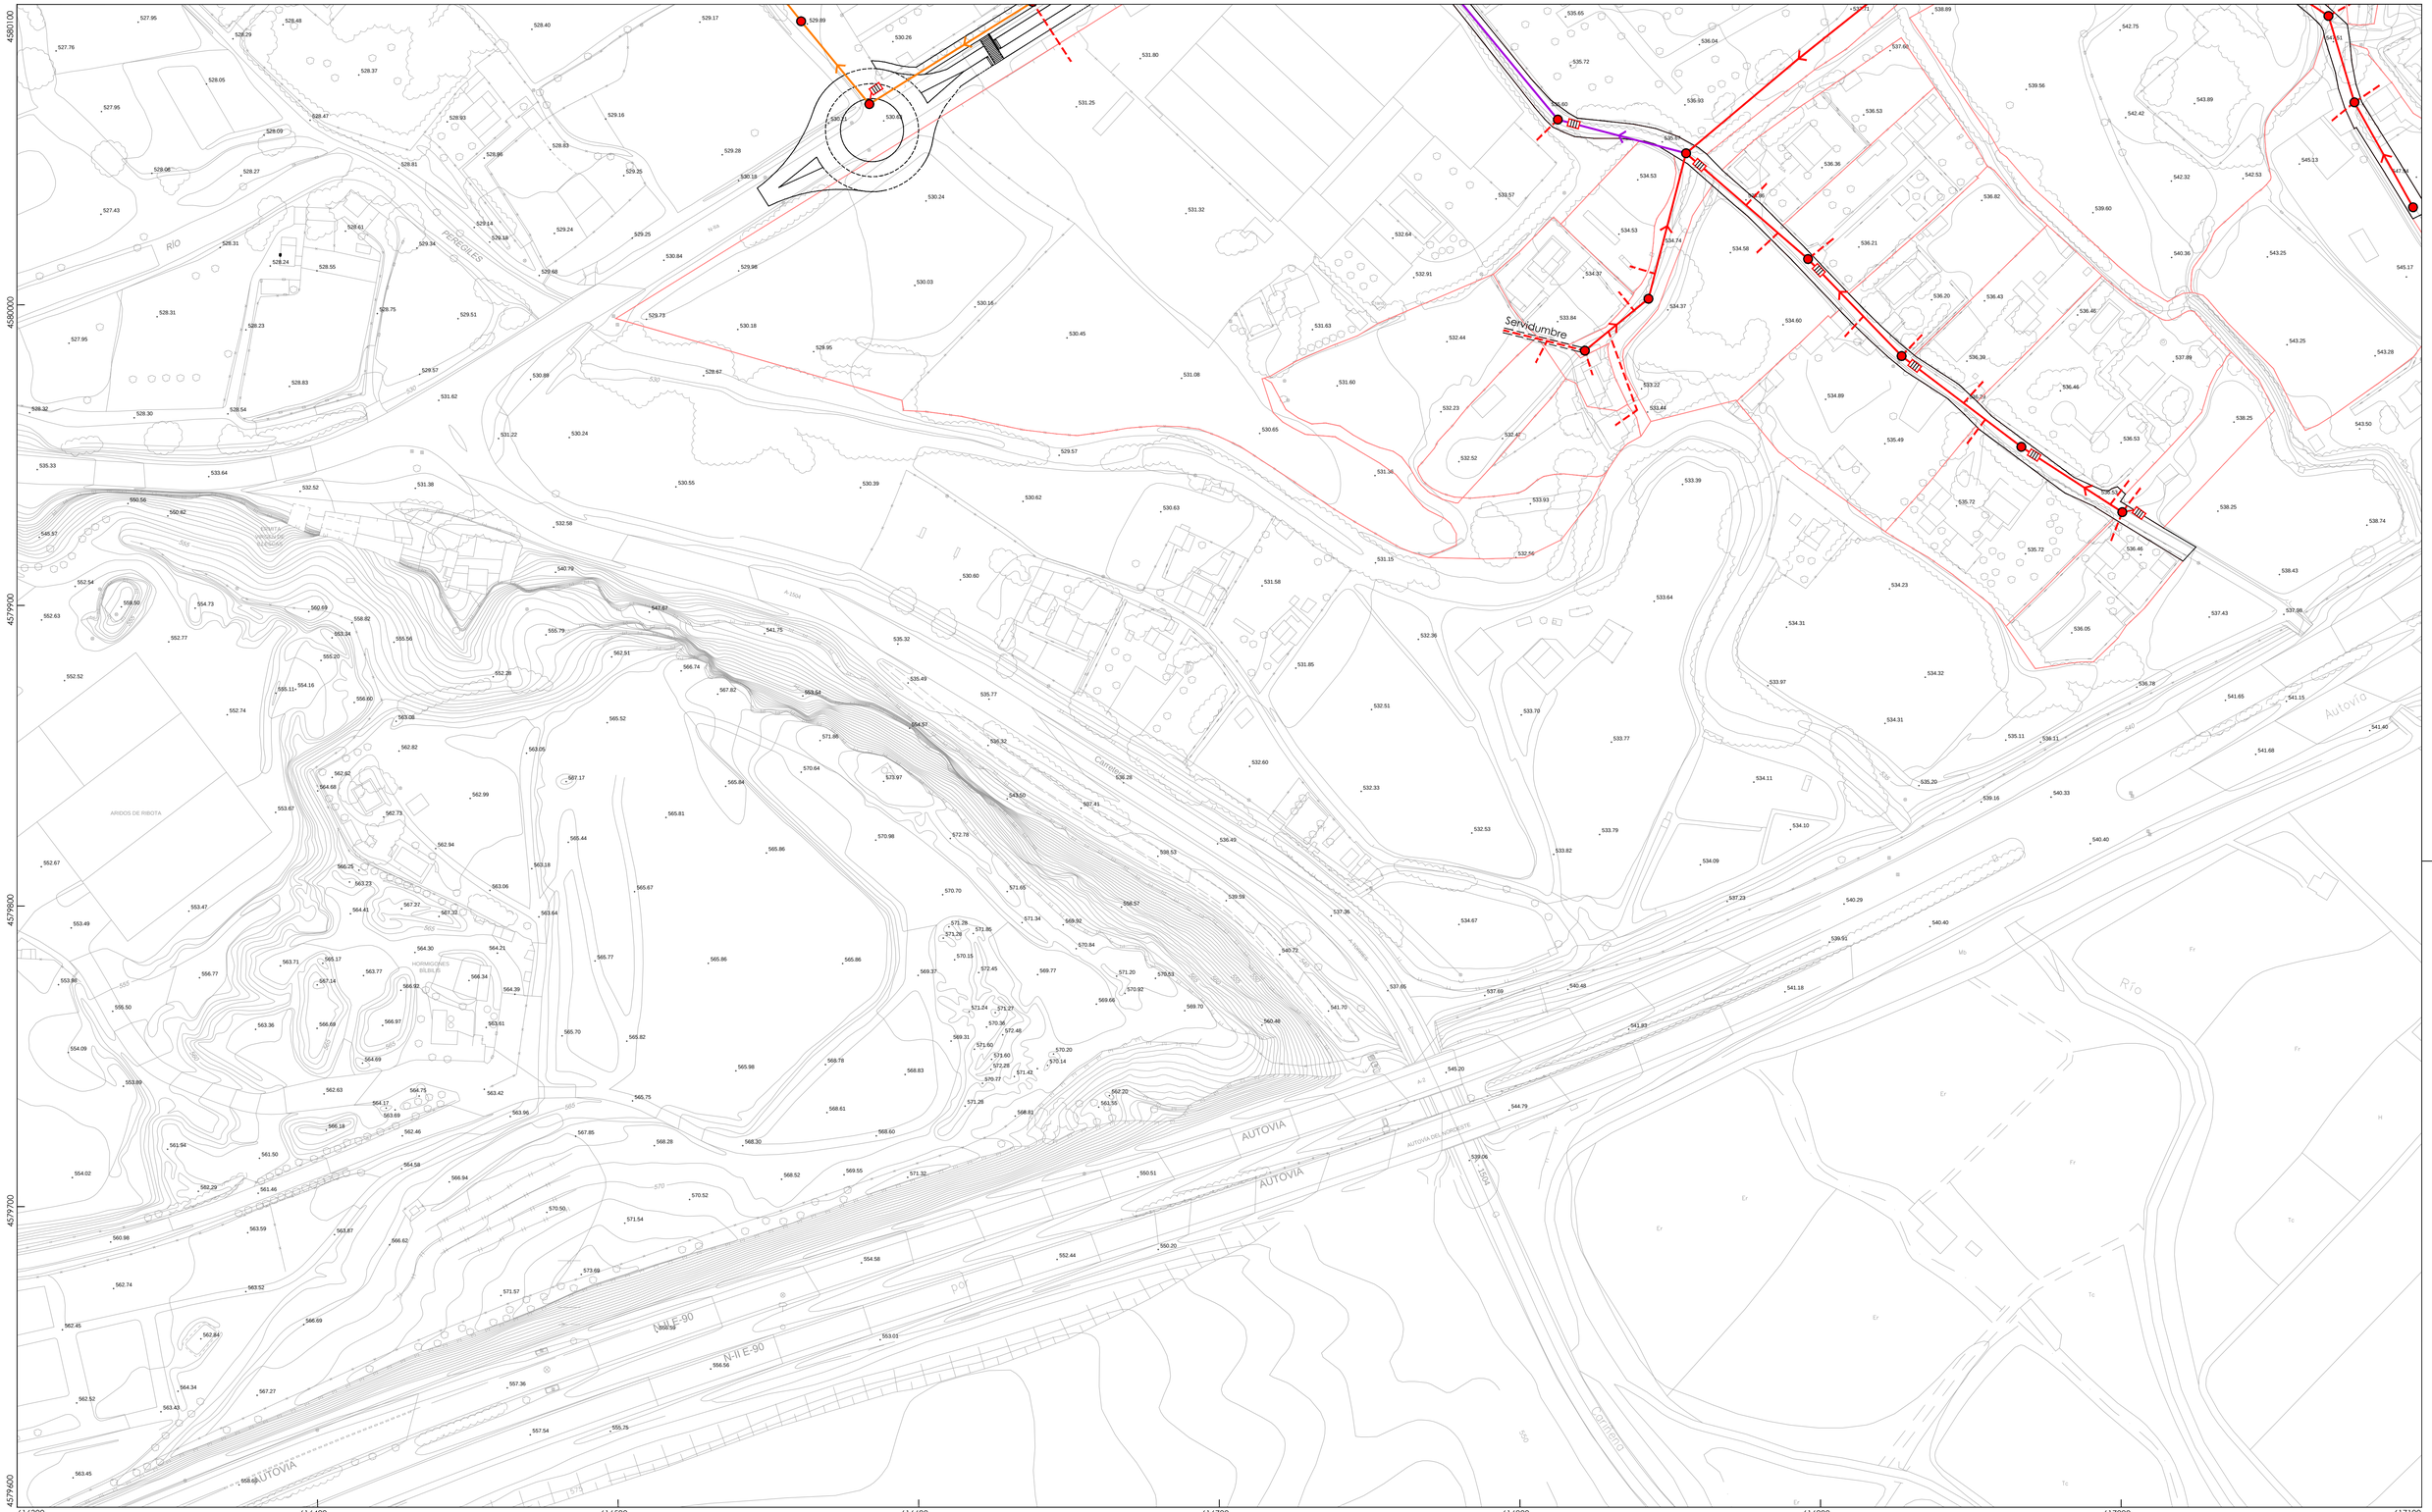

LEYENDA RED DE SANEAMIENTO		LEYENDA ORDENACIÓN
RED DE SANEAMIENTO EXISTENTE	ACOMETIDA A PARCELA	PARCELARIO
CONDUCCIÓN DE SANEAMIENTO DN 315	ACOMETIDA CON SERVIDUMBRE	ALINEACIÓN OFICIAL CAMINOS
CONDUCCIÓN DE SANEAMIENTO DN 315 EN PRESIÓN	POZO	589.59 COTA ALTIMÉTRICA
CONDUCCIÓN DE SANEAMIENTO DN 500	SUMIDERO	
CONDUCCIÓN DE SANEAMIENTO DN 800		

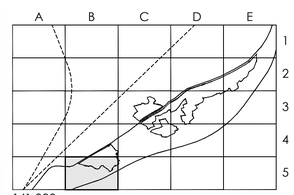

IS-09

ANTEPROYECTO DE INFRAESTRUCTURAS URBANIZACIÓN DE MARIVELLA

DOCUMENTO FINAL - CALATAYUD (ZARAGOZA)

R0 | Agosto 2017

TÍTULO: PLANOS DE INFRAESTRUCTURAS

ESCALA GRÁFICA: A1 1/1.000-1/5.000 A3 1/2.000 (0 5 10 20 35 50)

PLANO: RED DE SANEAMIENTO Y PLUVIALES HOJA 5-B

AUTORES

THEMOLINO PROYECTOS

ANDRÉS NAVARRO ARQUITECTO | SERGI PARÍS ARQUITECTO | JAVIER OTÍN ARQUITECTO | GABRIEL LASSA ARQUITECTO | FERNANDO GONZÁLEZ INGENIERO INDUSTRIAL

PROMOTOR

Departamento de Urbanismo

AYUNTAMIENTO DE CALATAYUD
PLAZA COSTA Nº 14, 50.300 CALATAYUD (ZARAGOZA)

CT1

CT2

CT3

CT8

CT5

CT6

TRAMO AÉREO

LEYENDA RED ELÉCTRICA EXISTENTE	LEYENDA RED ELÉCTRICA PROYECTADA		LEYENDA ORDENACIÓN
LÍNEA DE ALTA TENSIÓN	LÍNEA DE MEDIA TENSIÓN	ACOMETIDA A PARCELA	PARCELARIO
LÍNEA DE MEDIA TENSIÓN	LÍNEA DE BAJA TENSIÓN	ACOMETIDA CON SERVIDUMBRE	ALINEACIÓN OFICIAL CAMINOS
CENTRO DE TRANSFORMACIÓN EXISTENTE	TENDIDO AÉREO A ELIMINAR	ARQUETA	
CONVERSIÓN AÉREO-SUBTERRÁNEO	TENDIDO AÉREO	LUMINARIA 8 m (EN ANTÍGUA N-IIa)	
	CENTRO DE TRANSFORMACIÓN	LUMINARIA 5 m (EN CAMINOS INTERIORES)	
	CONVERSIÓN AÉREO-SUBTERRÁNEO		

A B C D E

1 2 3 4 5

1/5.000

IE-01

ANTEPROYECTO DE INFRAESTRUCTURAS URBANIZACIÓN DE MARIVELLA

DOCUMENTO FINAL - CALATAYUD (ZARAGOZA)

R0 | Agosto 2017

TÍTULO: PLANOS DE INFRAESTRUCTURAS

ESCALA GRÁFICA A1 1/1.000-1/5.000 A3 1/2.000

0 5 10 20 35 50

PLANO: RED ELÉCTRICA Y ALUMBRADO ESQUEMA GENERAL


PROMOTOR

Departamento de Urbanismo
AYUNTAMIENTO DE CALATAYUD
PLAZA CODA Nº 14, 50.300 CALATAYUD (ZARAGOZA)


AUTORES

THEMOLINO PROYECTOS

ANDRÉS NAVARRO ARQUITECTO | SERGI PARÍS ARQUITECTO | JAVIER OTÍN ARQUITECTO | GABRIEL LASSA ARQUITECTO | FERNANDO GONZÁLEZ INGENIERO INDUSTRIAL

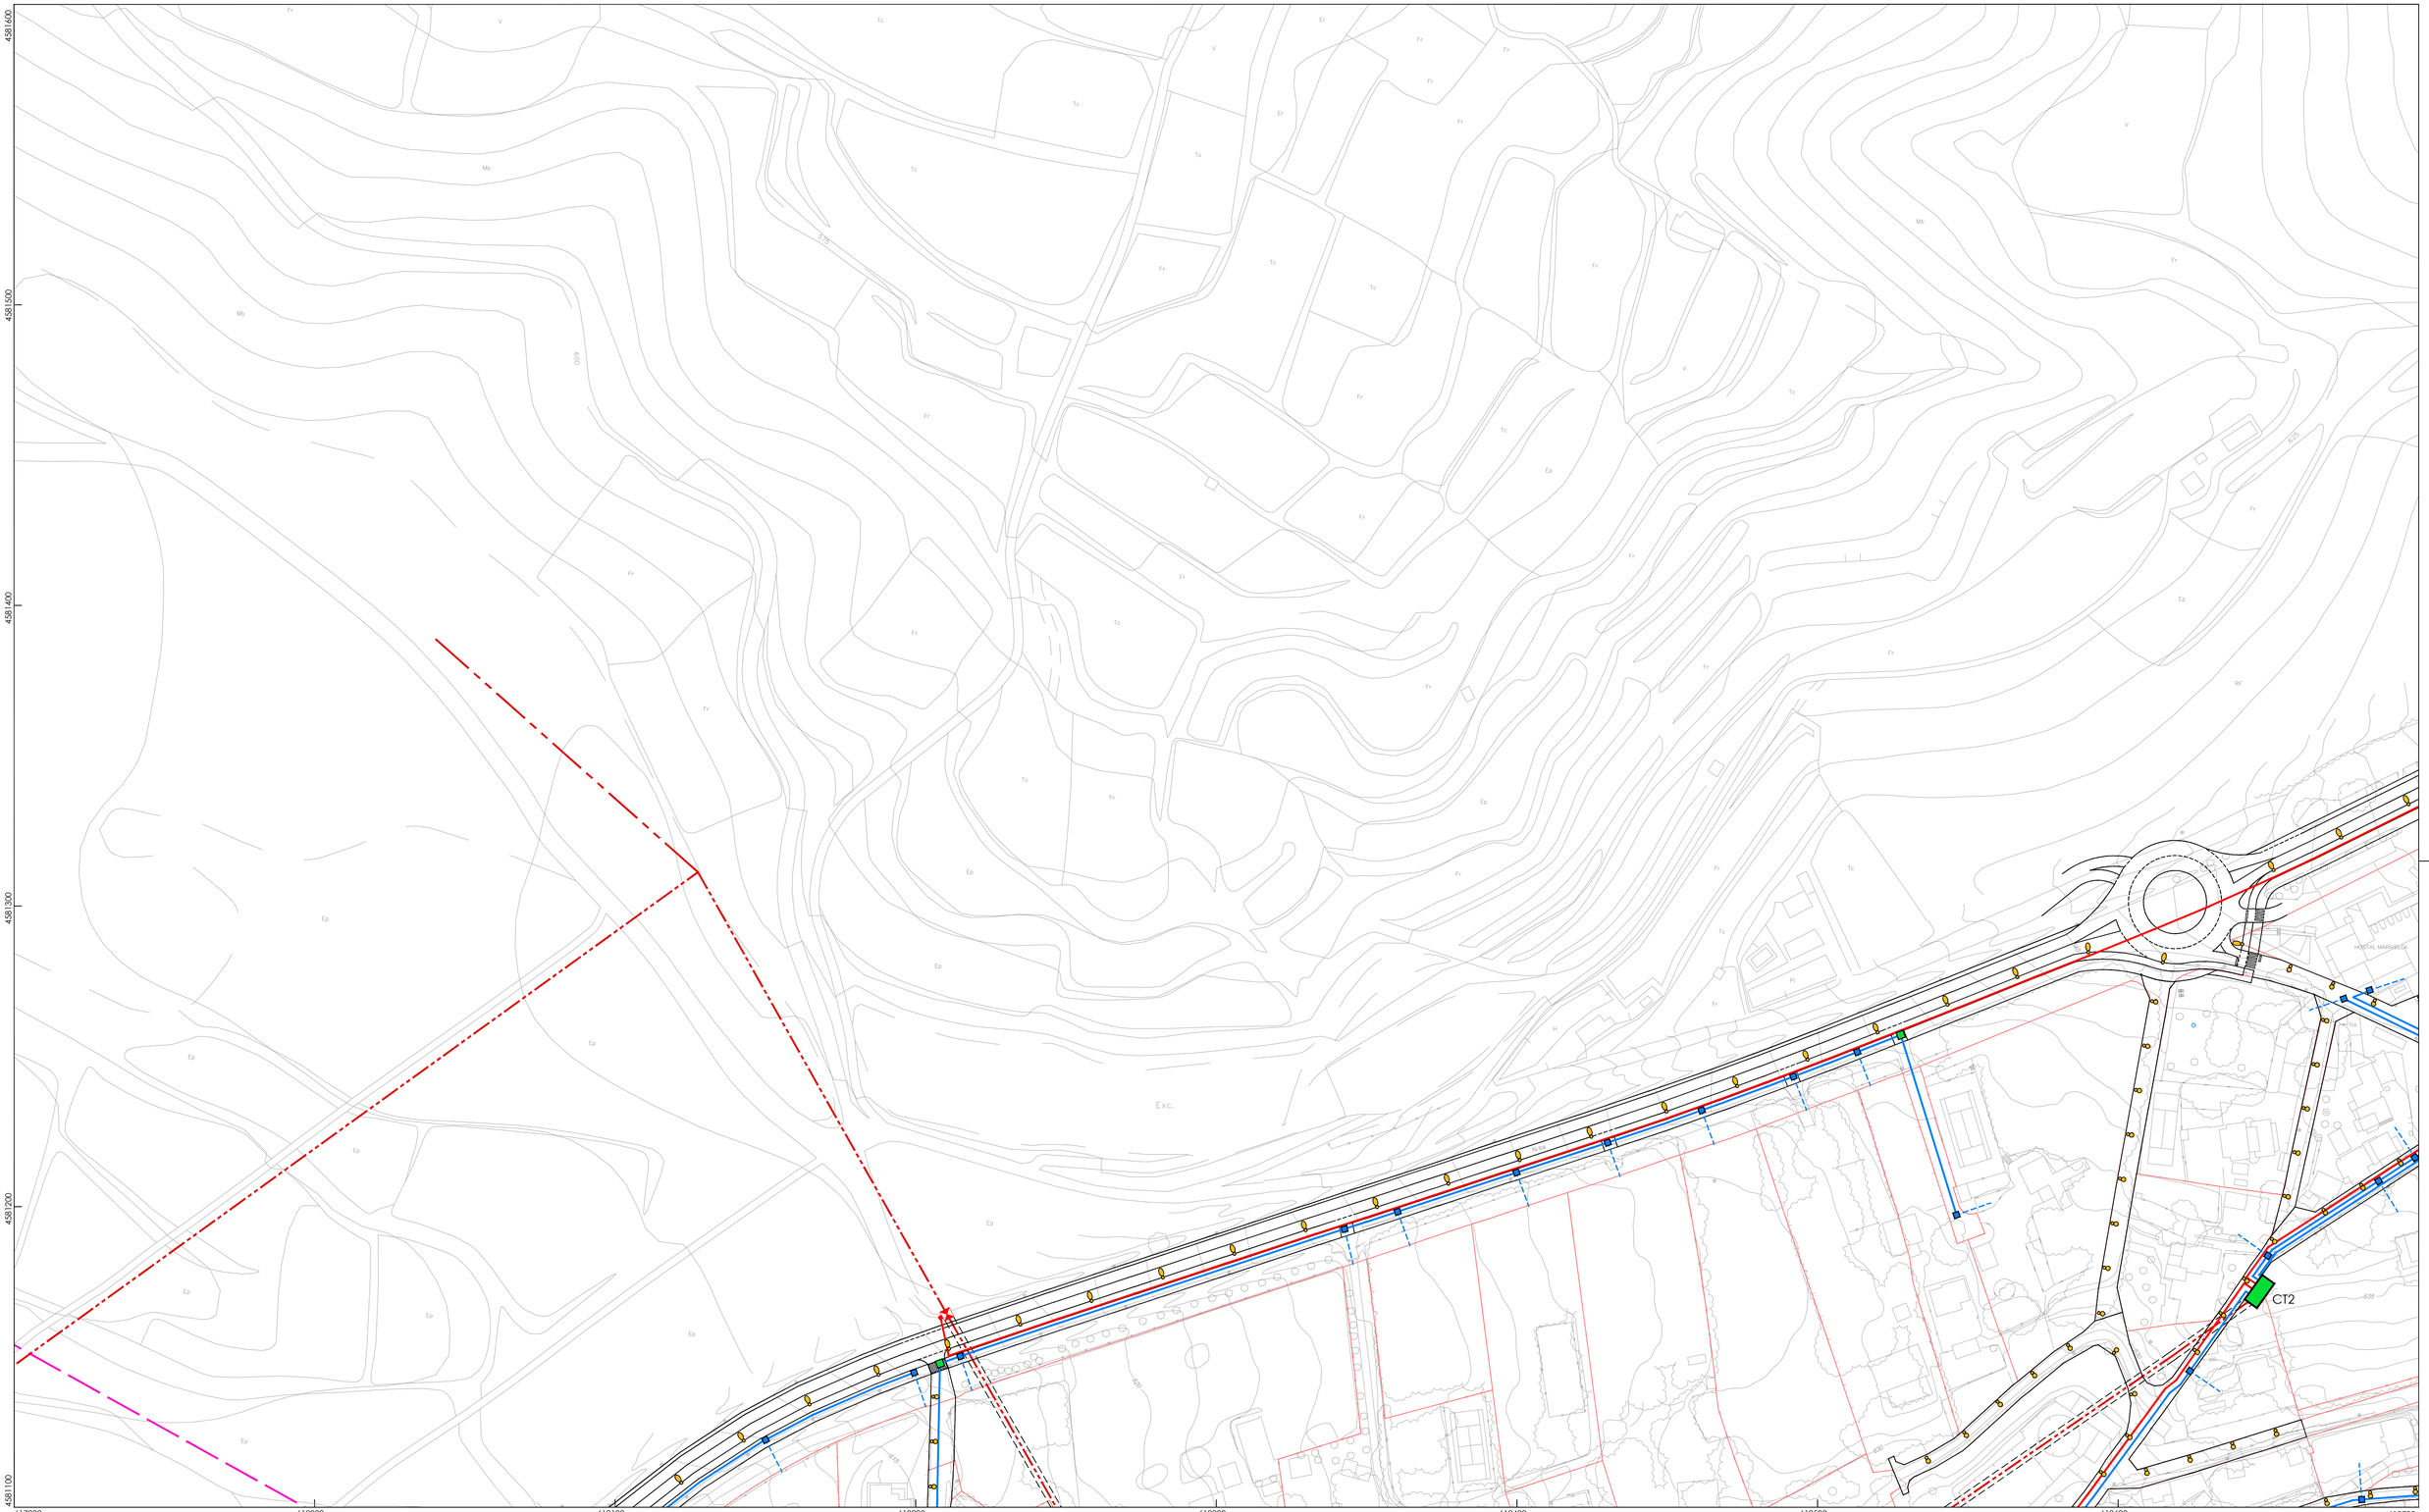

LEYENDA RED ELÉCTRICA EXISTENTE	LEYENDA RED ELÉCTRICA PROYECTADA		LEYENDA ORDENACIÓN
LÍNEA DE ALTA TENSIÓN	LÍNEA DE MEDIA TENSIÓN	ACOMETIDA A PARCELA	PARCELARIO
LÍNEA DE MEDIA TENSIÓN	LÍNEA DE BAJA TENSIÓN	ACOMETIDA CON SERVIDUMBRE	ALINEACIÓN OFICIAL CAMINOS
CENTRO DE TRANSFORMACIÓN EXISTENTE	TENDIDO AÉREO A ELIMINAR	ARQUETA	
CONVERSIÓN AÉREO-SUBTERRÁNEO	TENDIDO AÉREO	LUMINARIA 8 m (EN ANTÍGUA N-IIa)	
	CENTRO DE TRANSFORMACIÓN	LUMINARIA 5 m (EN CAMINOS INTERIORES)	
	CONVERSIÓN AÉREO-SUBTERRÁNEO		

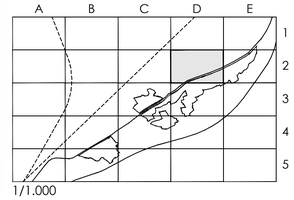

IE-02

ANTEPROYECTO DE INFRAESTRUCTURAS URBANIZACIÓN DE MARIVELLA

DOCUMENTO FINAL - CALATAYUD (ZARAGOZA)

R0 | Agosto 2017


TÍTULO: PLANOS DE INFRAESTRUCTURAS

ESCALA GRÁFICA: A1 1/1.000-1/5.000 A3 1/2.000 (0 5 10 20 35 50)

PLANO: RED ELÉCTRICA Y ALUMBRADO HOJA 2-D

PROMOTOR: AYUNTAMIENTO DE CALATAYUD, Departamento de Urbanismo, PLAZA COSTA Nº 14, 50.300 CALATAYUD (ZARAGOZA)

AUTORES
THEMOLINO PROYECTOS
ANDRÉS NAVARRO ARQUITECTO
SERGI PARIS ARQUITECTO
JAVIER OTÍN ARQUITECTO
GABRIEL LASSA ARQUITECTO
FERNANDO GONZÁLEZ INGENIERO INDUSTRIAL

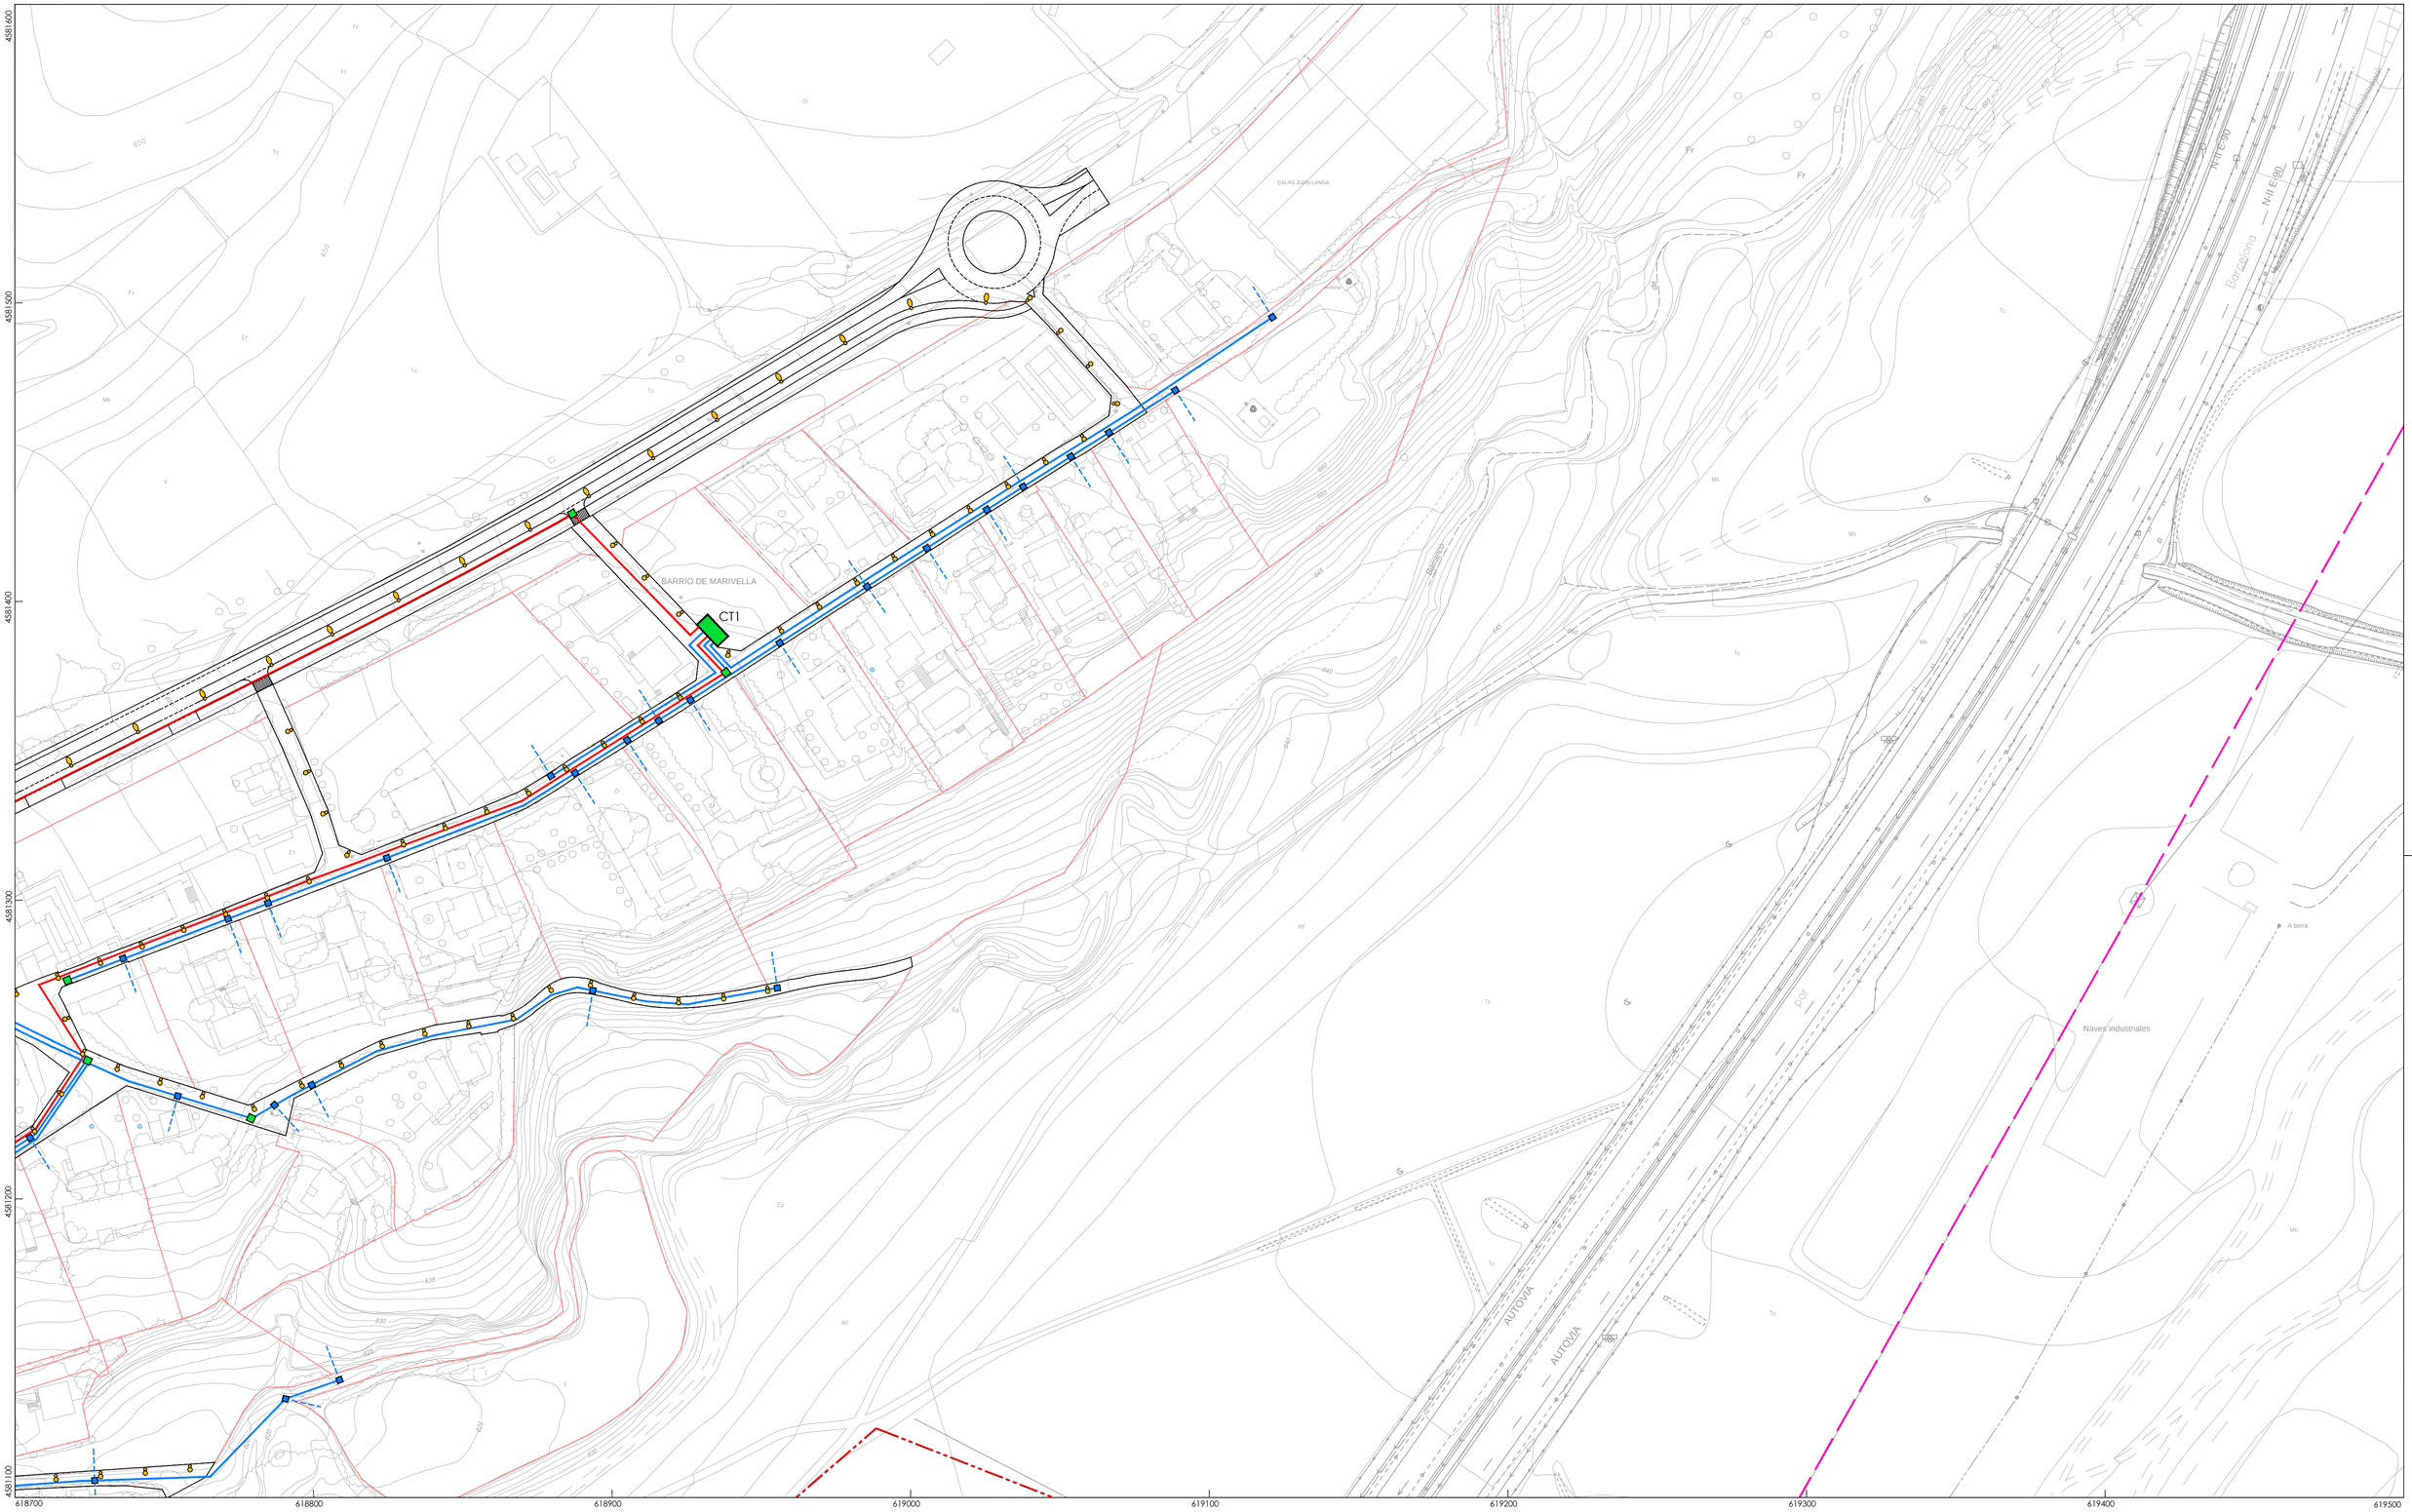

LEYENDA RED ELÉCTRICA EXISTENTE	LEYENDA RED ELÉCTRICA PROYECTADA		LEYENDA ORDENACIÓN
LÍNEA DE ALTA TENSIÓN	LÍNEA DE MEDIA TENSIÓN	ACOMETIDA A PARCELA	PARCELARIO
LÍNEA DE MEDIA TENSIÓN	LÍNEA DE BAJA TENSIÓN	ACOMETIDA CON SERVIDUMBRE	ALINEACIÓN OFICIAL CAMINOS
CENTRO DE TRANSFORMACIÓN EXISTENTE	TENDIDO AÉREO A ELIMINAR	ARQUETA	
CONVERSIÓN AÉREO-SUBTERRÁNEO	TENDIDO AÉREO	LUMINARIA 8 m (EN ANTÍGUA N-IIa)	
	CENTRO DE TRANSFORMACIÓN	LUMINARIA 5 m (EN CAMINOS INTERIORES)	
	CONVERSIÓN AÉREO-SUBTERRÁNEO		

A B C D E
1 2 3 4 5
1/1.000

IE-03

ANTEPROYECTO DE INFRAESTRUCTURAS URBANIZACIÓN DE MARIVELLA

DOCUMENTO FINAL - CALATAYUD (ZARAGOZA)

R0 | Agosto 2017


TÍTULO: PLANOS DE INFRAESTRUCTURAS

ESCALA GRÁFICA: A1 1/1.000-1/5.000 A3 1/2.000 (0 5 10 20 35 50)


PLANO: RED ELÉCTRICA Y ALUMBRADO HOJA 2-E

AUTORES
THEMOLINO PROYECTOS
ANDRÉS NAVARRO ARQUITECTO
SERGI PARIS ARQUITECTO
JAVIER OTÍN ARQUITECTO
GABRIEL LASSA ARQUITECTO
FERNANDO GONZÁLEZ INGENIERO INDUSTRIAL

PROMOTOR
AYUNTAMIENTO DE CALATAYUD
PLAZA COSSA Nº 14, 50.300 CALATAYUD (ZARAGOZA)
Departamento de Urbanismo

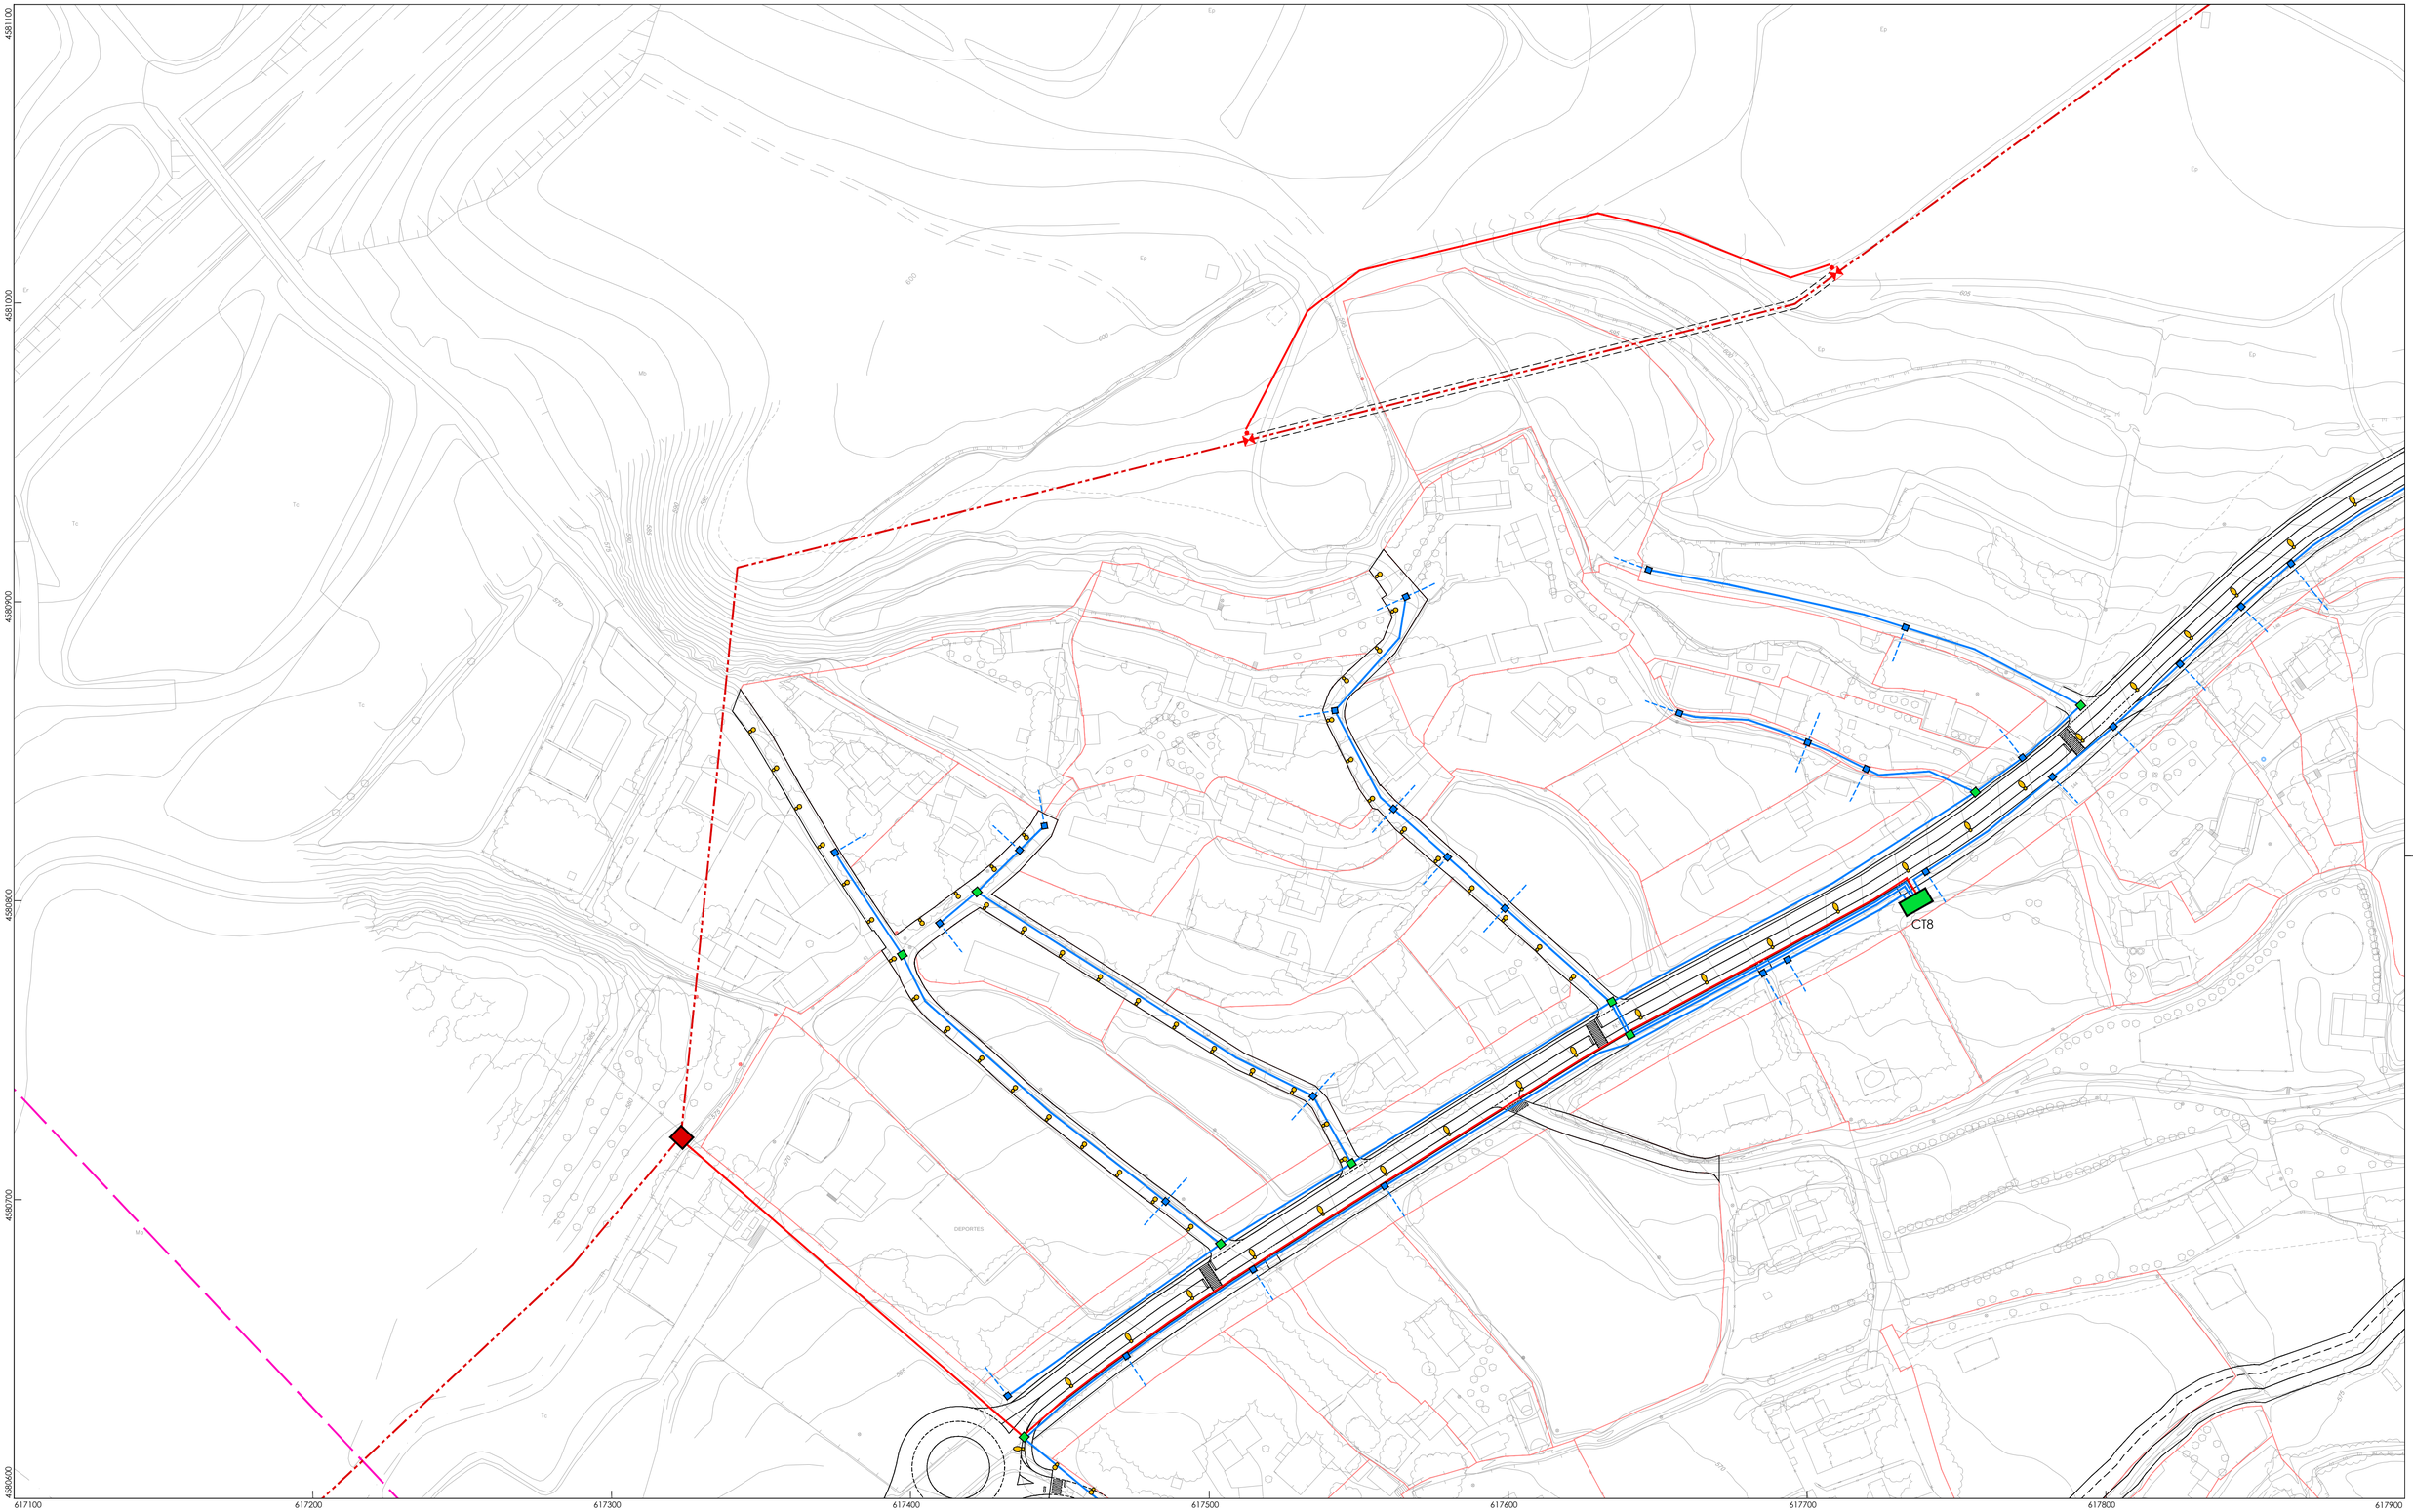

LEYENDA RED ELÉCTRICA EXISTENTE	LEYENDA RED ELÉCTRICA PROYECTADA		LEYENDA ORDENACIÓN
LÍNEA DE ALTA TENSIÓN	LÍNEA DE MEDIA TENSIÓN	ACOMETIDA A PARCELA	PARCELARIO
LÍNEA DE MEDIA TENSIÓN	LÍNEA DE BAJA TENSIÓN	ACOMETIDA CON SERVIDUMBRE	ALINEACIÓN OFICIAL CAMINOS
CENTRO DE TRANSFORMACIÓN EXISTENTE	TENDIDO AÉREO A ELIMINAR	ARQUETA	
CONVERSIÓN AÉREO-SUBTERRÁNEO	TENDIDO AÉREO	LUMINARIA 8 m (EN ANTÍGUA N-IIa)	
	CENTRO DE TRANSFORMACIÓN	LUMINARIA 5 m (EN CAMINOS INTERIORES)	
	CONVERSIÓN AÉREO-SUBTERRÁNEO		

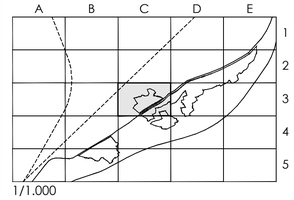

1/1.000

IE-04

ANTEPROYECTO DE INFRAESTRUCTURAS
URBANIZACIÓN DE MARIVELLA
DOCUMENTO FINAL - CALATAYUD (ZARAGOZA)

R0 | Agosto 2017

TÍTULO: PLANOS DE INFRAESTRUCTURAS

ESCALA GRÁFICA: A1 1/1.000-1/5.000 A3 1/2.000 (0 5 10 20 35 50)

PLANO: RED ELÉCTRICA Y ALUMBRADO HOJA 3-C


AUTORES

THEMOLINO PROYECTOS

ANDRÉS NAVARRO ARQUITECTO | SERGI PARIS ARQUITECTO | JAVIER OTÍN ARQUITECTO | GABRIEL LASSA ARQUITECTO | FERNANDO GONZÁLEZ INGENIERO INDUSTRIAL

PROMOTOR

Departamento de Urbanismo
AYUNTAMIENTO DE CALATAYUD
PLAZA COSTA Nº 14, 50.300 CALATAYUD (ZARAGOZA)

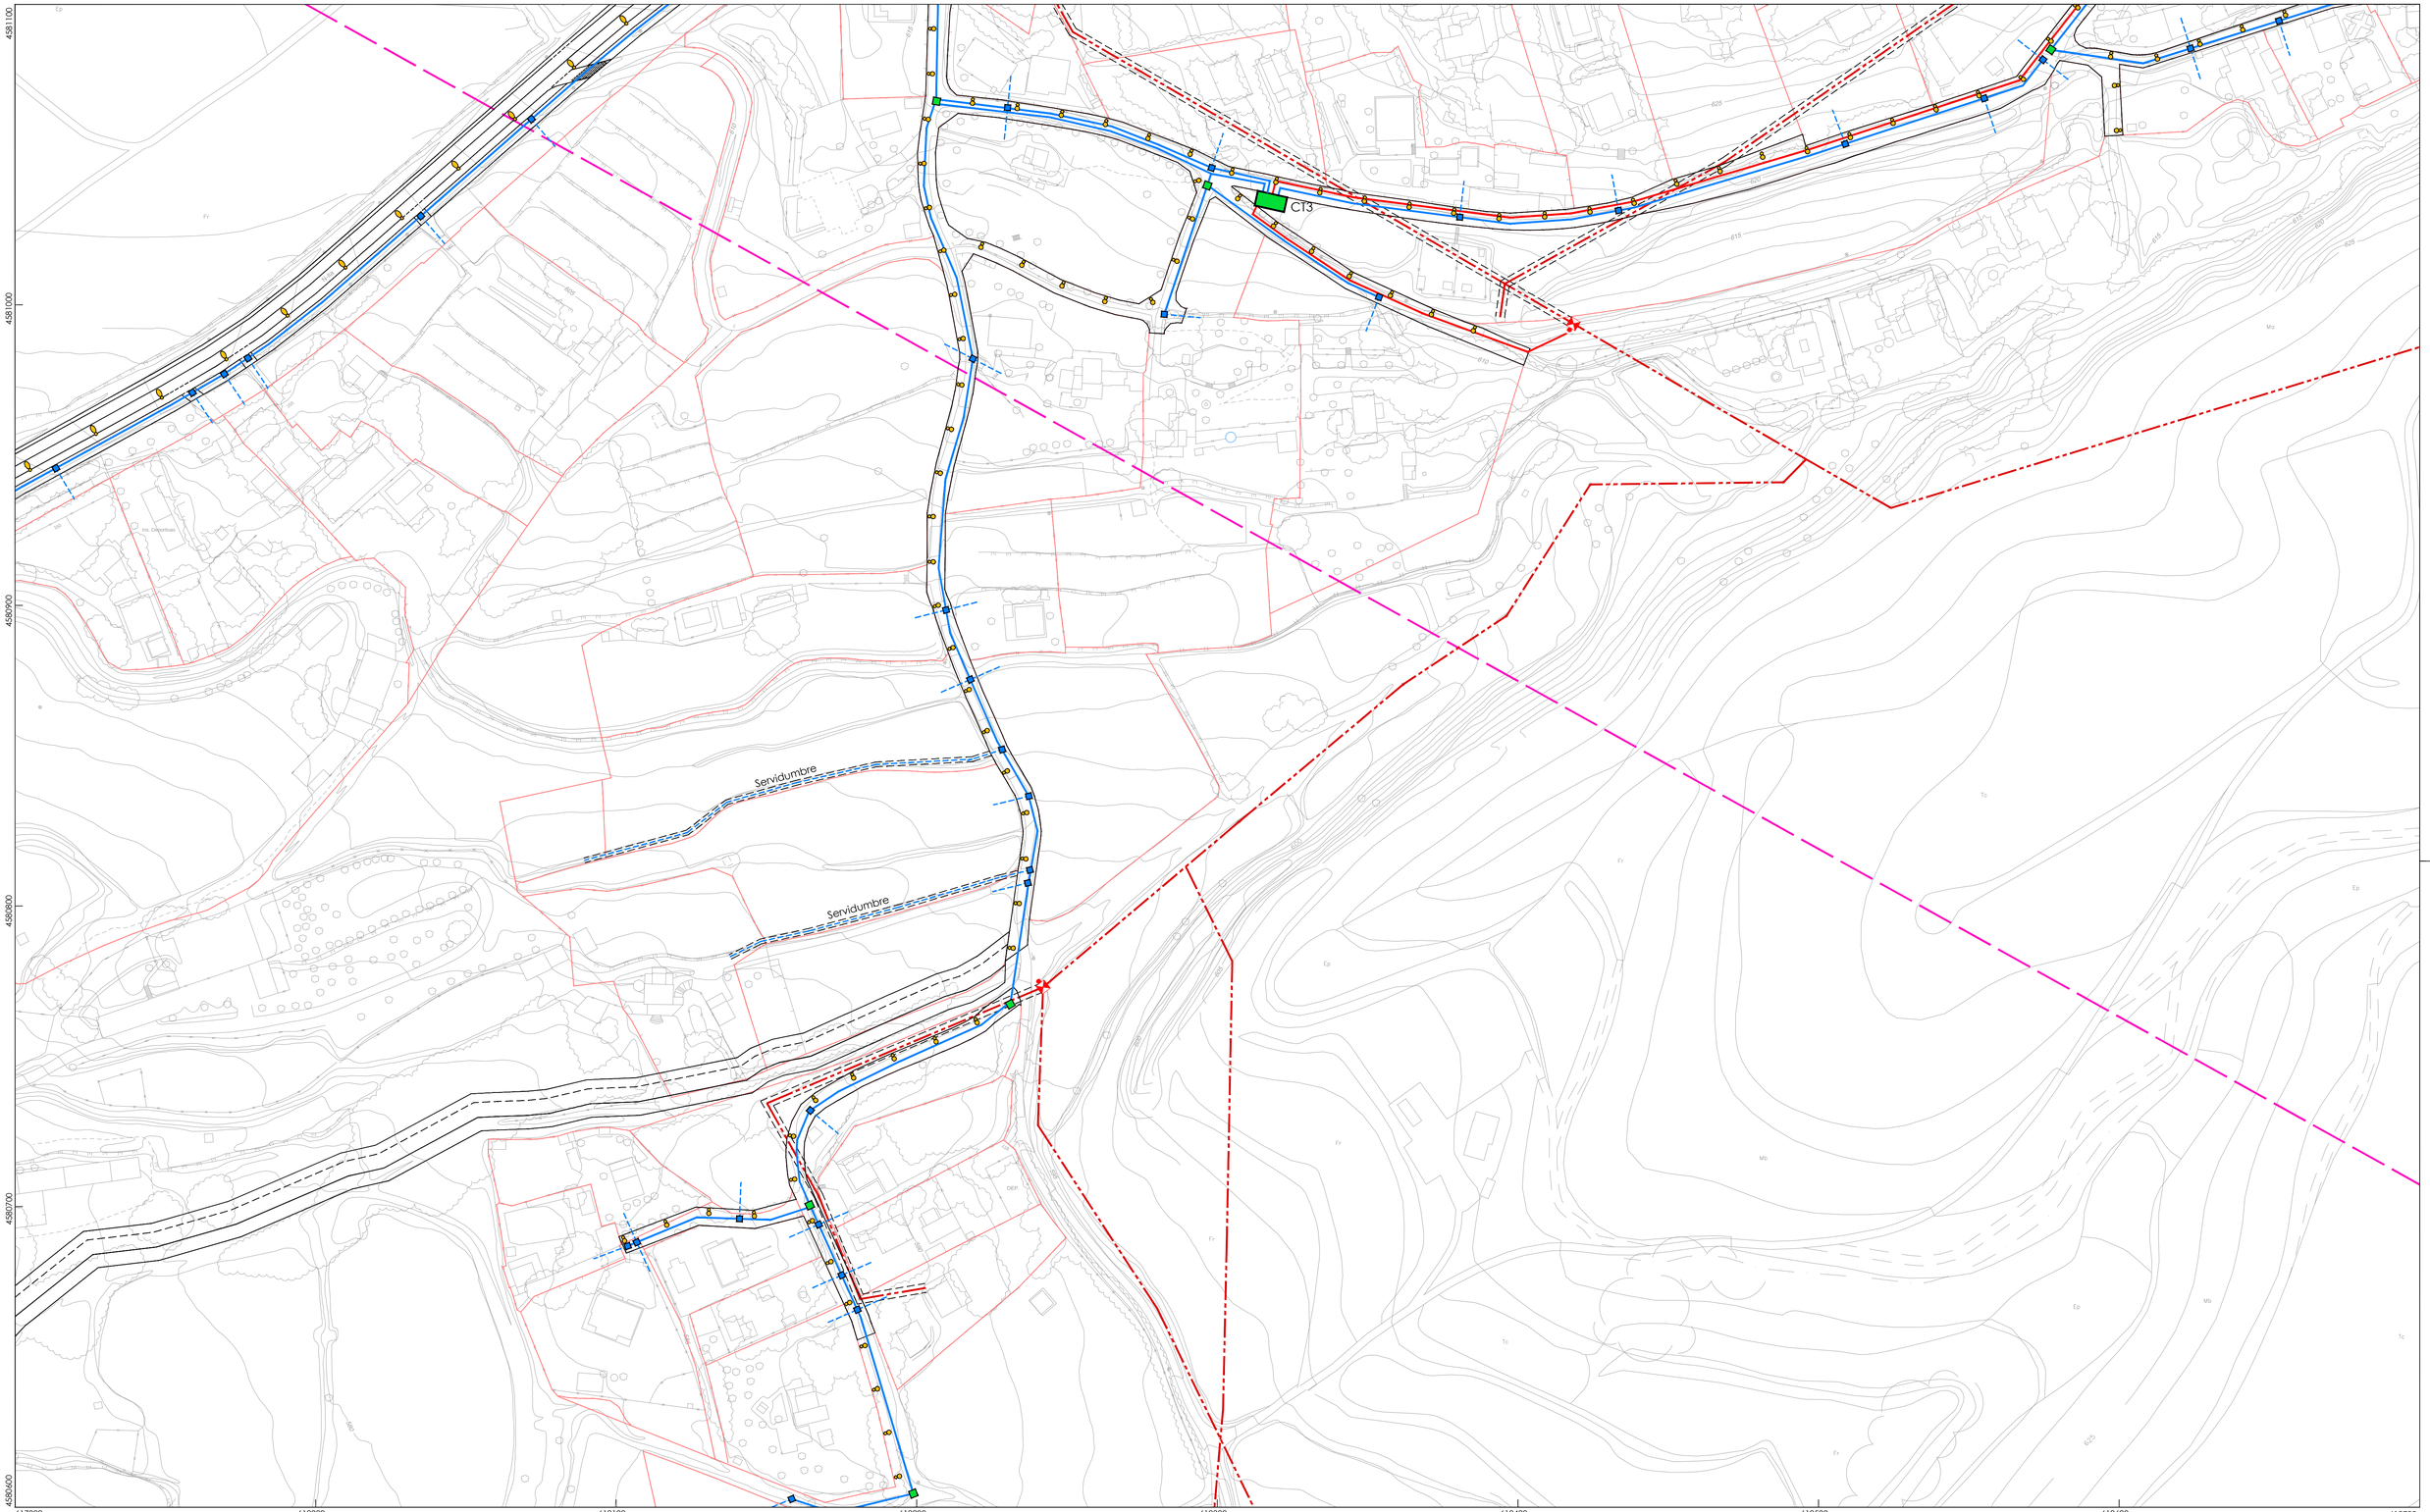

LEYENDA RED ELÉCTRICA EXISTENTE	LEYENDA RED ELÉCTRICA PROYECTADA		LEYENDA ORDENACIÓN
LÍNEA DE ALTA TENSIÓN	LÍNEA DE MEDIA TENSIÓN	ACOMETIDA A PARCELA	PARCELARIO
LÍNEA DE MEDIA TENSIÓN	LÍNEA DE BAJA TENSIÓN	ACOMETIDA CON SERVIDUMBRE	ALINEACIÓN OFICIAL CAMINOS
CENTRO DE TRANSFORMACIÓN EXISTENTE	TENDIDO AÉREO A ELIMINAR	ARQUETA	
CONVERSIÓN AÉREO-SUBTERRÁNEO	TENDIDO AÉREO	LUMINARIA 8 m (EN ANTÍGUA N-IIa)	
	CENTRO DE TRANSFORMACIÓN	LUMINARIA 5 m (EN CAMINOS INTERIORES)	
	CONVERSIÓN AÉREO-SUBTERRÁNEO		

A B C D E
1 2 3 4 5
1/1.000

IE-05

ANTEPROYECTO DE INFRAESTRUCTURAS
URBANIZACIÓN DE MARIVELLA
DOCUMENTO FINAL - CALATAYUD (ZARAGOZA)

R0 | Agosto 2017

TÍTULO: PLANOS DE INFRAESTRUCTURAS

ESCALA GRÁFICA: A1 1/1.000-1/5.000 A3 1/2.000
0 5 10 20 35 50


PLANO: RED ELÉCTRICA Y ALUMBRADO
HOJA 3-D

PROMOTOR: Departamento de Urbanismo
AYUNTAMIENTO DE CALATAYUD
PLAZA COSSA Nº 14, 50.300 CALATAYUD (ZARAGOZA)

AUTORES: THEMOLINO PROYECTOS
ANDRÉS NAVARRO ARQUITECTO
SERGI PARIS ARQUITECTO
JAVIER OTÍN ARQUITECTO
GABRIEL LASSA ARQUITECTO
FERNANDO GONZÁLEZ INGENIERO INDUSTRIAL



LEYENDA RED ELÉCTRICA EXISTENTE	LEYENDA RED ELÉCTRICA PROYECTADA		LEYENDA ORDENACIÓN
LÍNEA DE ALTA TENSIÓN	LÍNEA DE MEDIA TENSIÓN	ACOMETIDA A PARCELA	PARCELARIO
LÍNEA DE MEDIA TENSIÓN	LÍNEA DE BAJA TENSIÓN	ACOMETIDA CON SERVIDUMBRE	ALINEACIÓN OFICIAL CAMINOS
CENTRO DE TRANSFORMACIÓN EXISTENTE	TENDIDO AÉREO A ELIMINAR	ARQUETA	
CONVERSIÓN AÉREO-SUBTERRÁNEO	TENDIDO AÉREO	LUMINARIA 8 m (EN ANTÍGUA N-IIa)	
	CENTRO DE TRANSFORMACIÓN	LUMINARIA 5 m (EN CAMINOS INTERIORES)	
	CONVERSIÓN AÉREO-SUBTERRÁNEO		

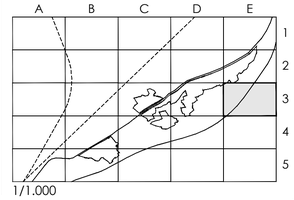

1/1.000

IE-06

ANTEPROYECTO DE INFRAESTRUCTURAS URBANIZACIÓN DE MARIVELLA

DOCUMENTO FINAL - CALATAYUD (ZARAGOZA)

R0 | Agosto 2017

TÍTULO: PLANOS DE INFRAESTRUCTURAS

ESCALA GRÁFICA: A1 1/1.000-1/5.000 A3 1/2.000

0 5 10 20 35 50

PLANO: RED ELÉCTRICA Y ALUMBRADO HOJA 3-E


PROMOTOR

Departamento de Urbanismo
AYUNTAMIENTO DE CALATAYUD
PLAZA CODA Nº 14, 50.300 CALATAYUD (ZARAGOZA)

AUTORES

THEMOLINO PROYECTOS

ANDRÉS NAVARRO ARQUITECTO
SERGI PARIS ARQUITECTO
JAVIER OTÍN ARQUITECTO
GABRIEL LASSA ARQUITECTO
FERNANDO GONZÁLEZ INGENIERO INDUSTRIAL

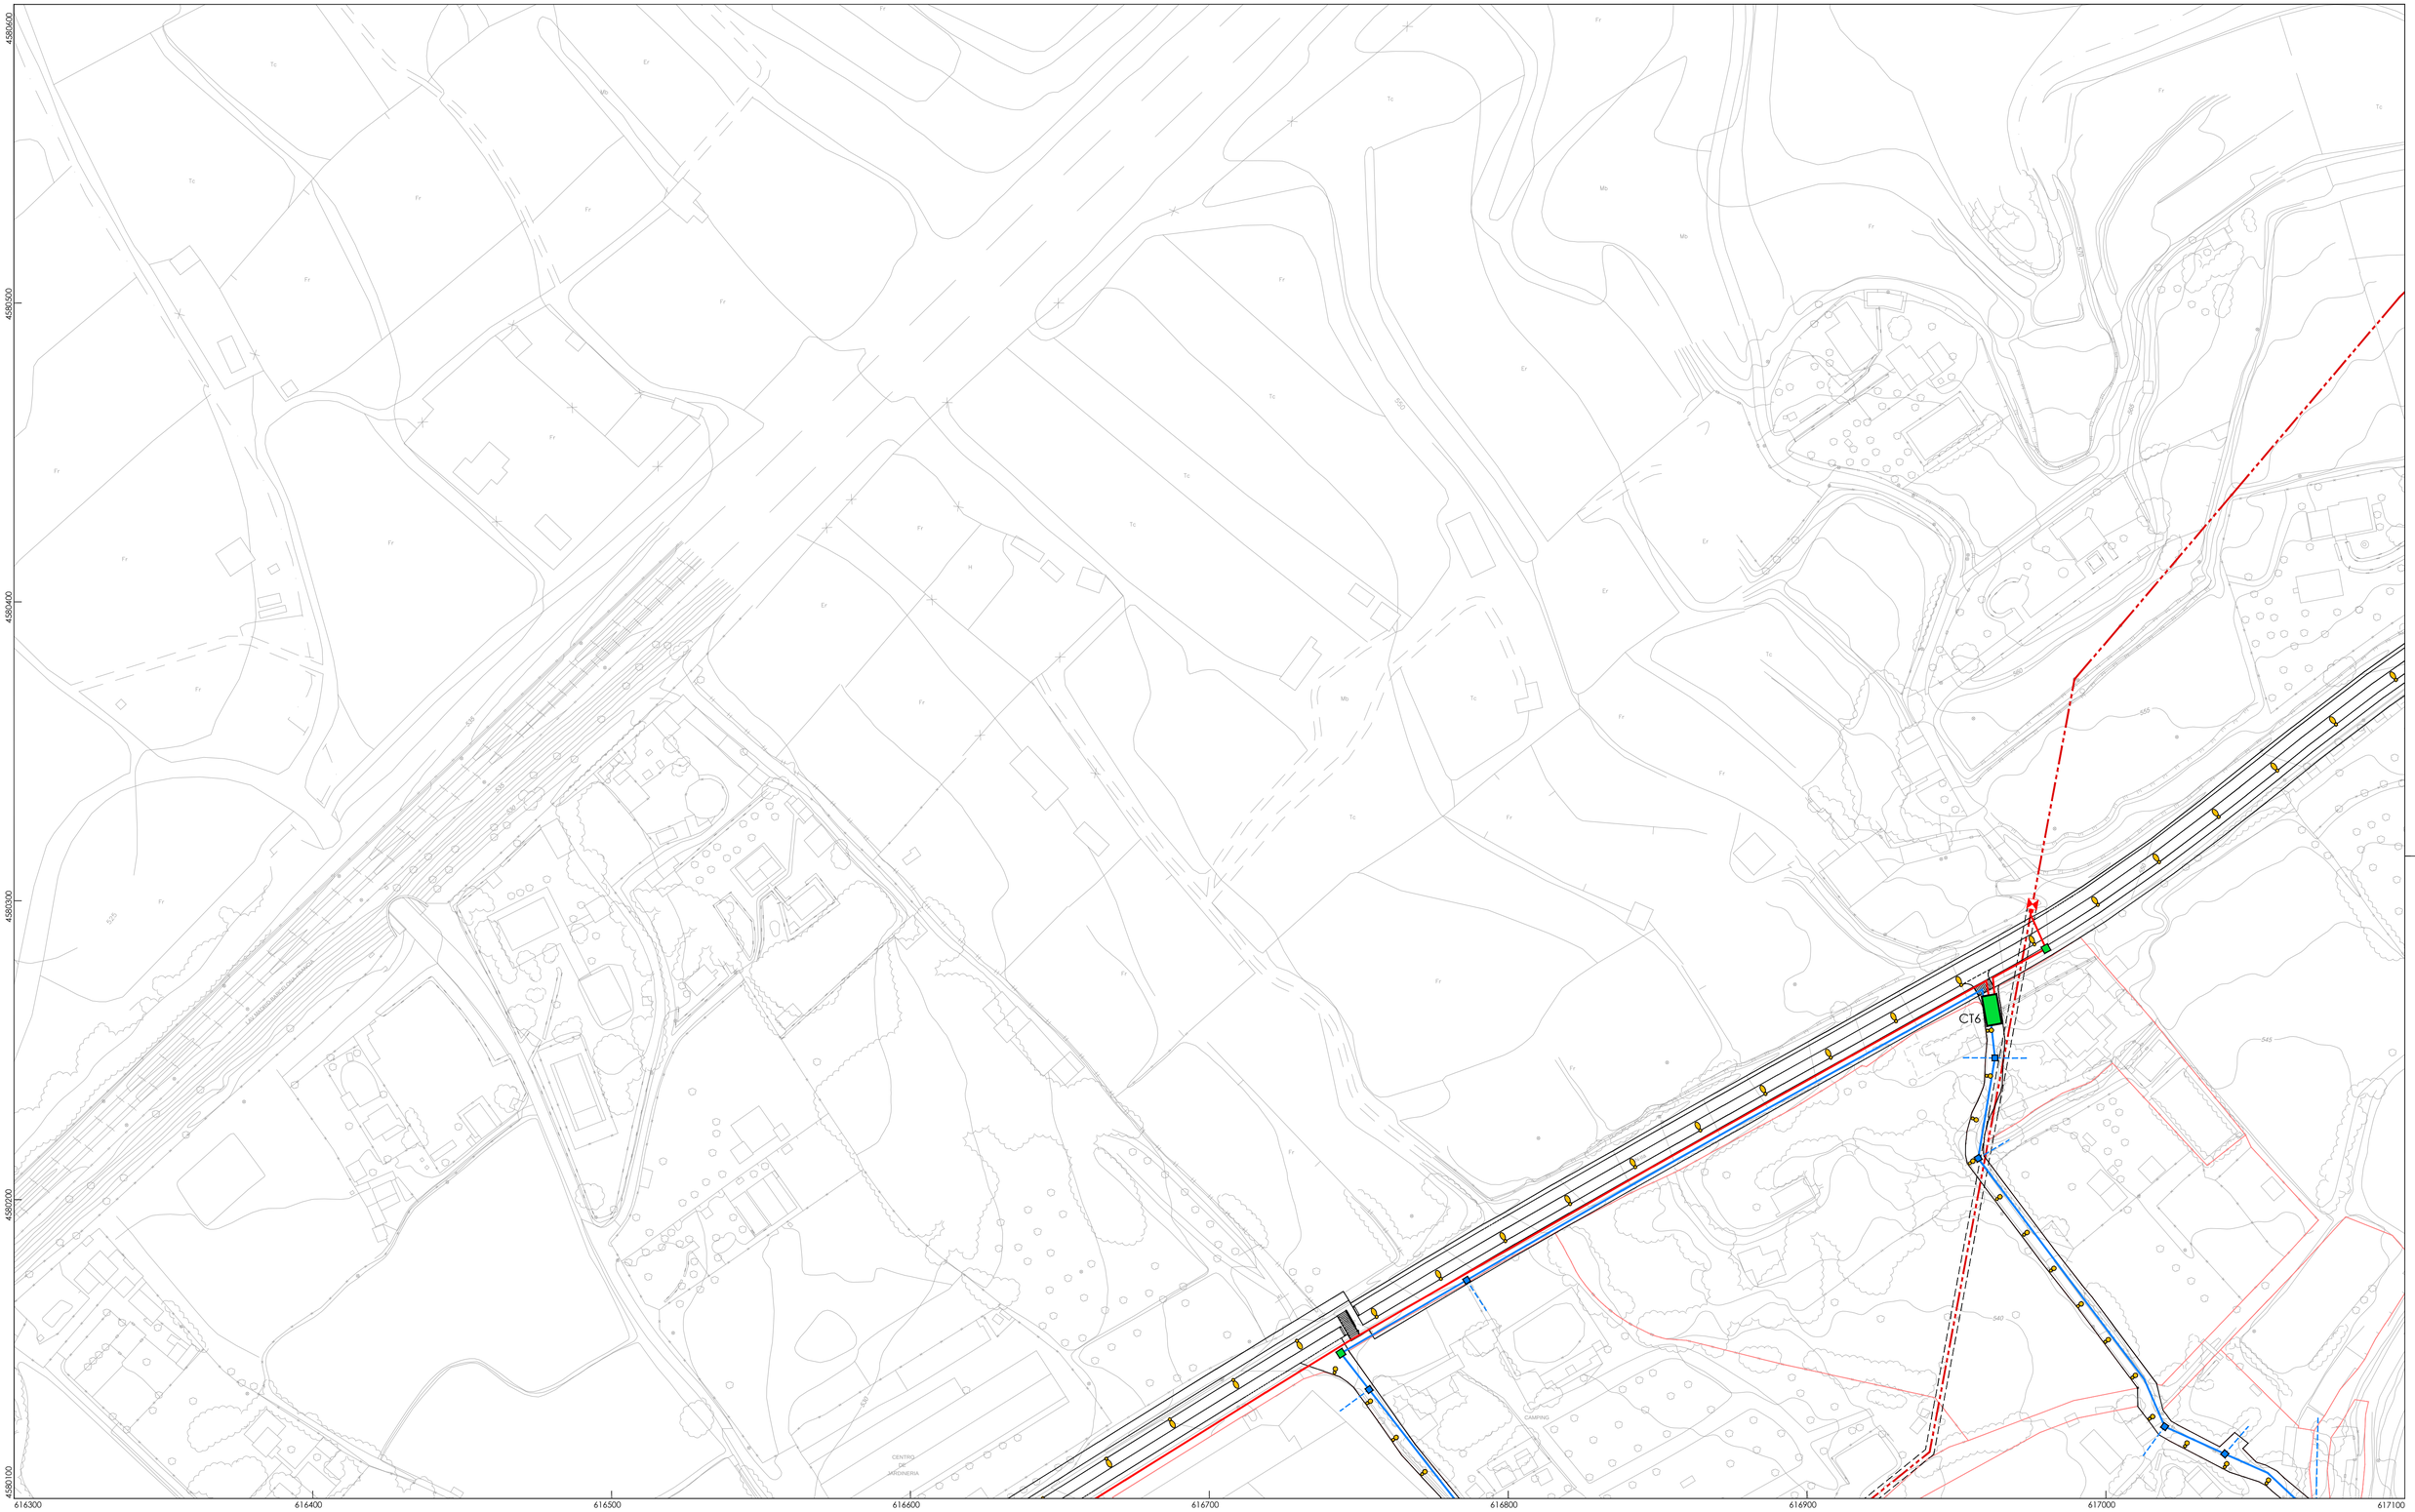

LEYENDA RED ELÉCTRICA EXISTENTE	LEYENDA RED ELÉCTRICA PROYECTADA		LEYENDA ORDENACIÓN
LÍNEA DE ALTA TENSIÓN	LÍNEA DE MEDIA TENSIÓN	ACOMETIDA A PARCELA	PARCELARIO
LÍNEA DE MEDIA TENSIÓN	LÍNEA DE BAJA TENSIÓN	ACOMETIDA CON SERVIDUMBRE	ALINEACIÓN OFICIAL CAMINOS
CENTRO DE TRANSFORMACIÓN EXISTENTE	TENDIDO AÉREO A ELIMINAR	ARQUETA	
CONVERSIÓN AÉREO-SUBTERRÁNEO	TENDIDO AÉREO	LUMINARIA 8 m (EN ANTÍGUA N-IIa)	
	CENTRO DE TRANSFORMACIÓN	LUMINARIA 5 m (EN CAMINOS INTERIORES)	
	CONVERSIÓN AÉREO-SUBTERRÁNEO		

A B C D E
1 2 3 4 5
1/1.000

IE-07

ANTEPROYECTO DE INFRAESTRUCTURAS URBANIZACIÓN DE MARIVELLA

DOCUMENTO FINAL - CALATAYUD (ZARAGOZA)

R0 | Agosto 2017

TÍTULO: PLANOS DE INFRAESTRUCTURAS


ESCALA GRÁFICA: A1 1/1.000-1/5.000 A3 1/2.000

0 5 10 20 35 50


PLANO: RED ELÉCTRICA Y ALUMBRADO HOJA 4-B

PROMOTOR: Departamento de Urbanismo AYUNTAMIENTO DE CALATAYUD PLAZA COSSA Nº 14, 50.300 CALATAYUD (ZARAGOZA)

AUTORES
THE MOLINO PROYECTOS
ANDRÉS NAVARRO ARQUITECTO
SERGI PARÍS ARQUITECTO
JAVIER OTÍN ARQUITECTO
GABRIEL LASSA ARQUITECTO
FERNANDO GONZÁLEZ INGENIERO INDUSTRIAL

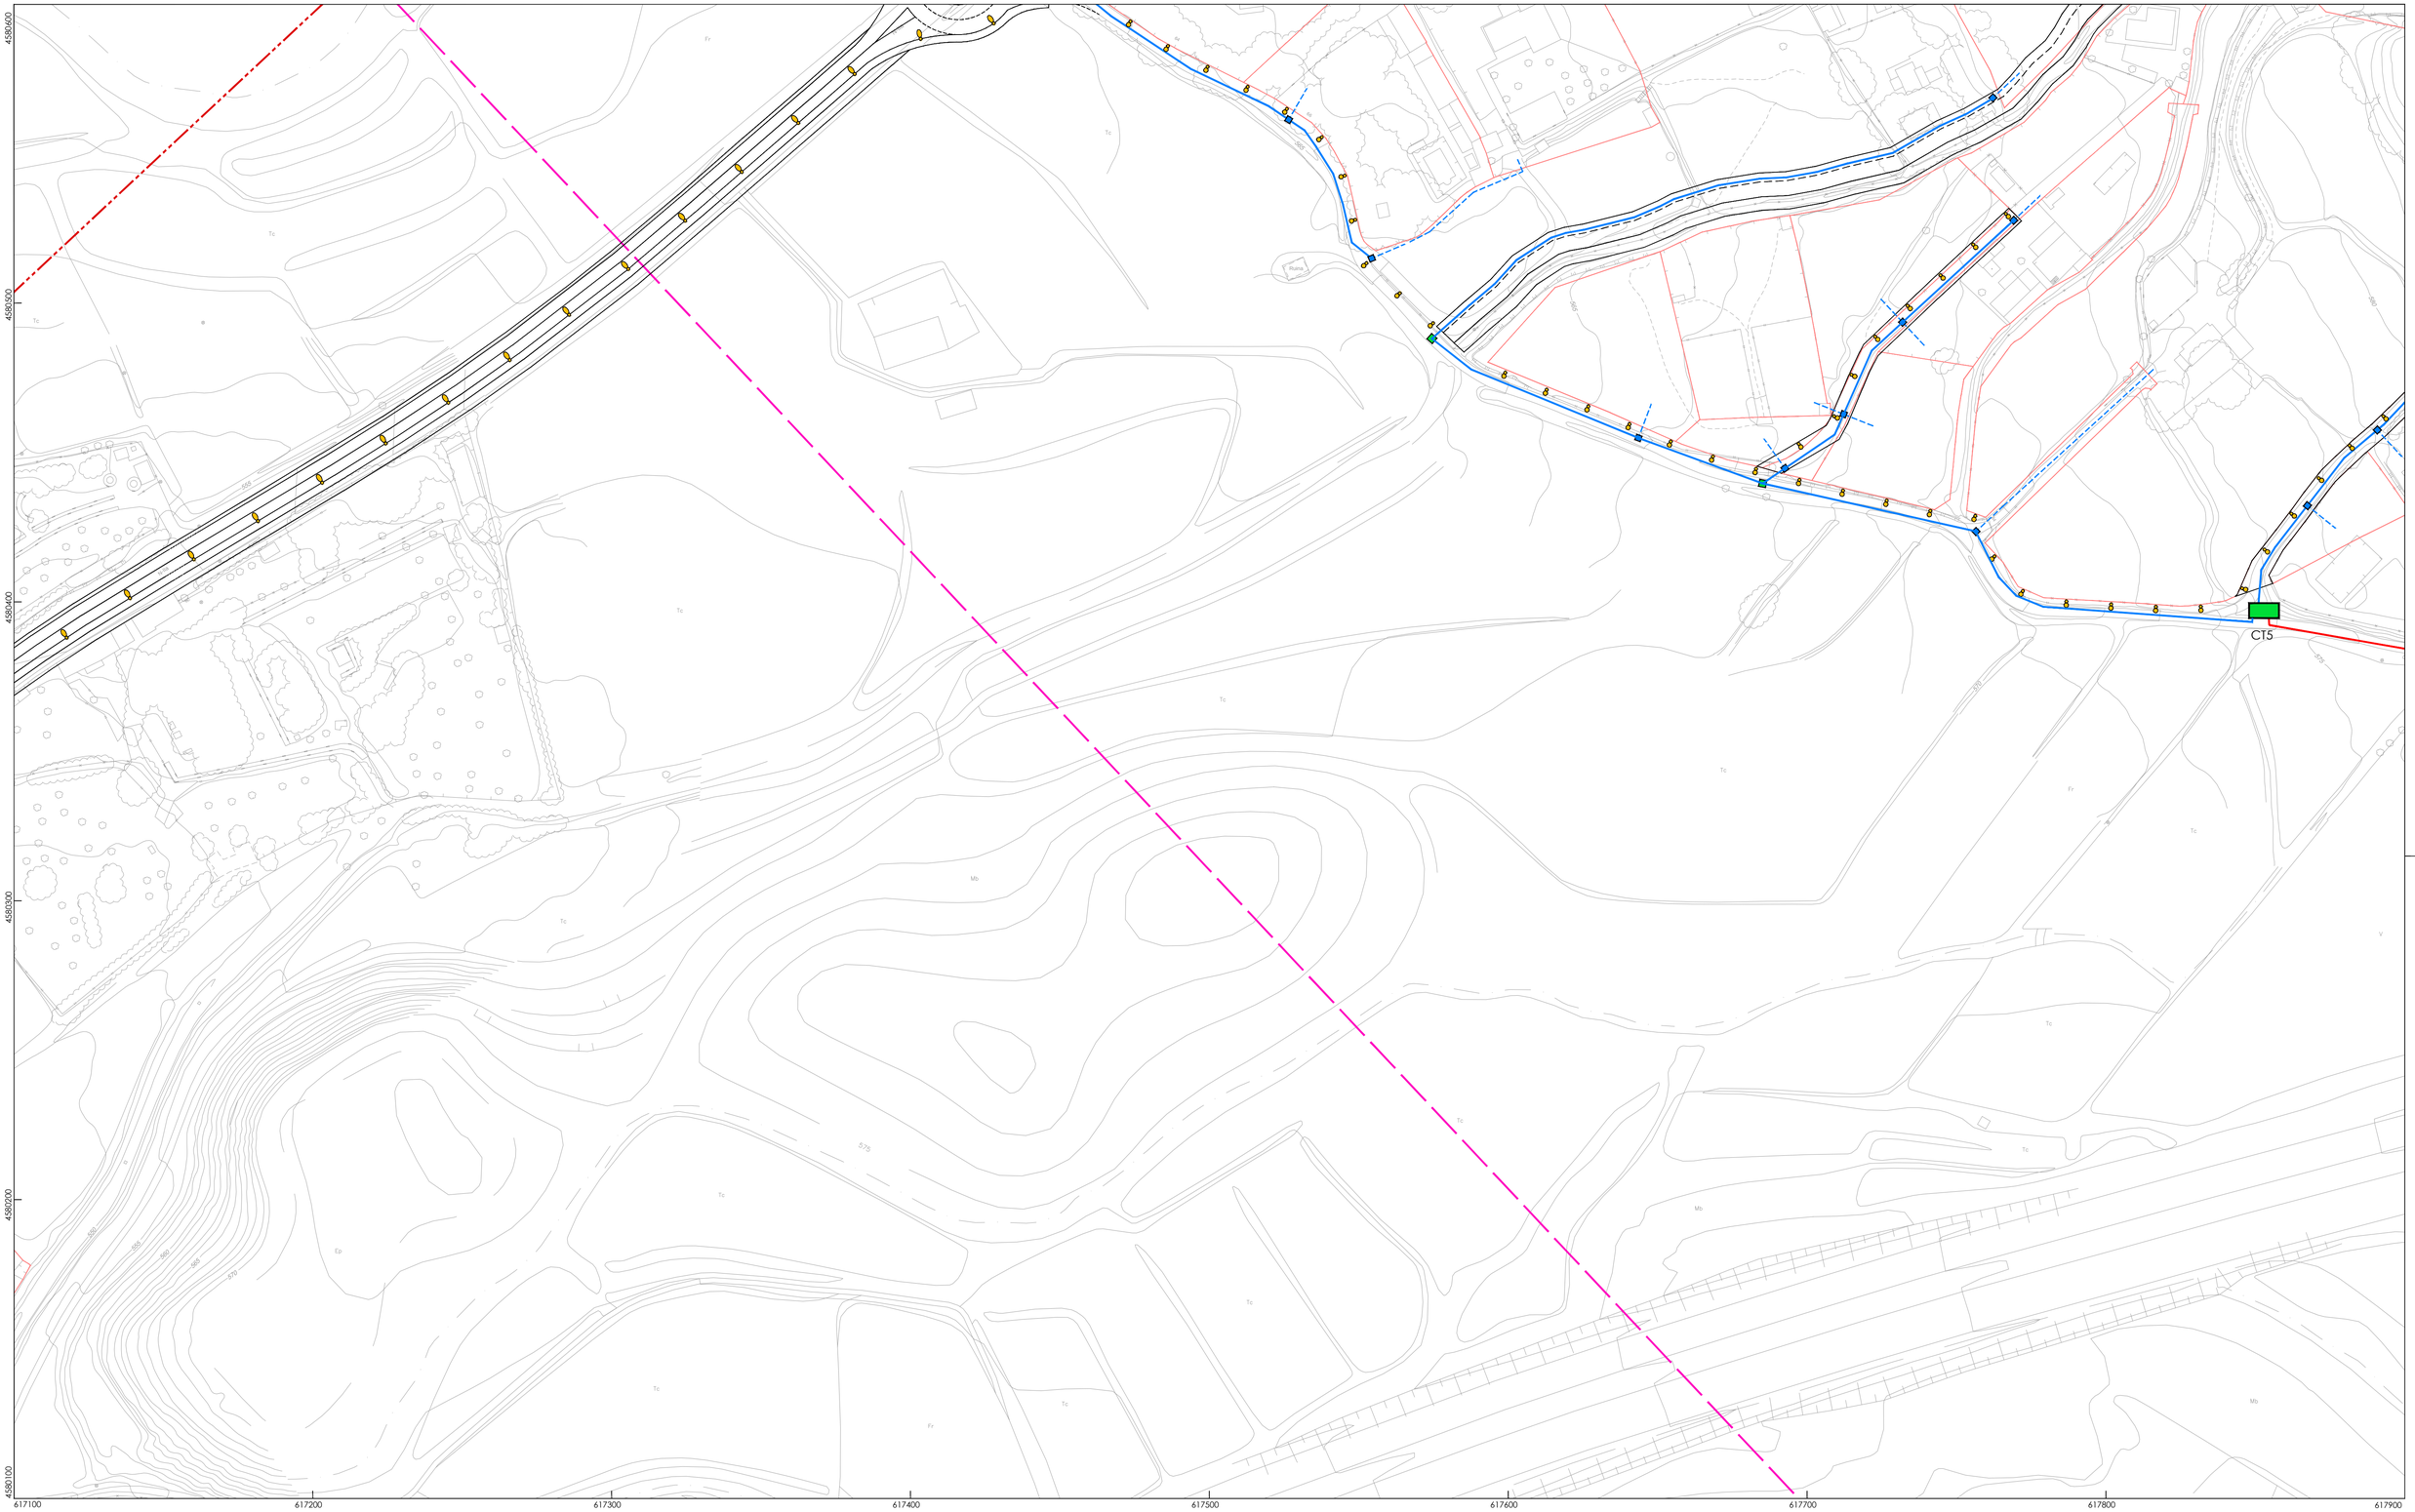

LEYENDA RED ELÉCTRICA EXISTENTE	LEYENDA RED ELÉCTRICA PROYECTADA		LEYENDA ORDENACIÓN
LÍNEA DE ALTA TENSIÓN	LÍNEA DE MEDIA TENSIÓN	ACOMETIDA A PARCELA	PARCELARIO
LÍNEA DE MEDIA TENSIÓN	LÍNEA DE BAJA TENSIÓN	ACOMETIDA CON SERVIDUMBRE	ALINEACIÓN OFICIAL CAMINOS
CENTRO DE TRANSFORMACIÓN EXISTENTE	TENDIDO AÉREO A ELIMINAR	ARQUETA	
CONVERSIÓN AÉREO-SUBTERRÁNEO	TENDIDO AÉREO	LUMINARIA 8 m (EN ANTÍGUA N-IIa)	
	CENTRO DE TRANSFORMACIÓN	LUMINARIA 5 m (EN CAMINOS INTERIORES)	
	CONVERSIÓN AÉREO-SUBTERRÁNEO		

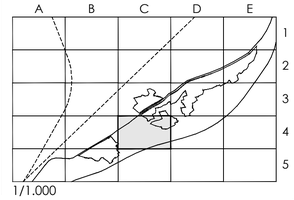

1/1.000

IE-08

ANTEPROYECTO DE INFRAESTRUCTURAS URBANIZACIÓN DE MARIVELLA

DOCUMENTO FINAL - CALATAYUD (ZARAGOZA)

R0 | Agosto 2017

TÍTULO: PLANOS DE INFRAESTRUCTURAS

ESCALA GRÁFICA: A1 1/1.000-1/5.000 A3 1/2.000

0 5 10 20 35 50

PLANO: RED ELÉCTRICA Y ALUMBRADO HOJA 4-C


AUTORES

THEMOLINO PROYECTOS

ANDRÉS NAVARRO ARQUITECTO
SERGI PARIS ARQUITECTO
JAVIER OTÍN ARQUITECTO
GABRIEL LASSA ARQUITECTO
FERNANDO GONZÁLEZ INGENIERO INDUSTRIAL

PROMOTOR

Departamento de Urbanismo
AYUNTAMIENTO DE CALATAYUD
PLAZA CLEDA Nº 14, 50.300 CALATAYUD (ZARAGOZA)

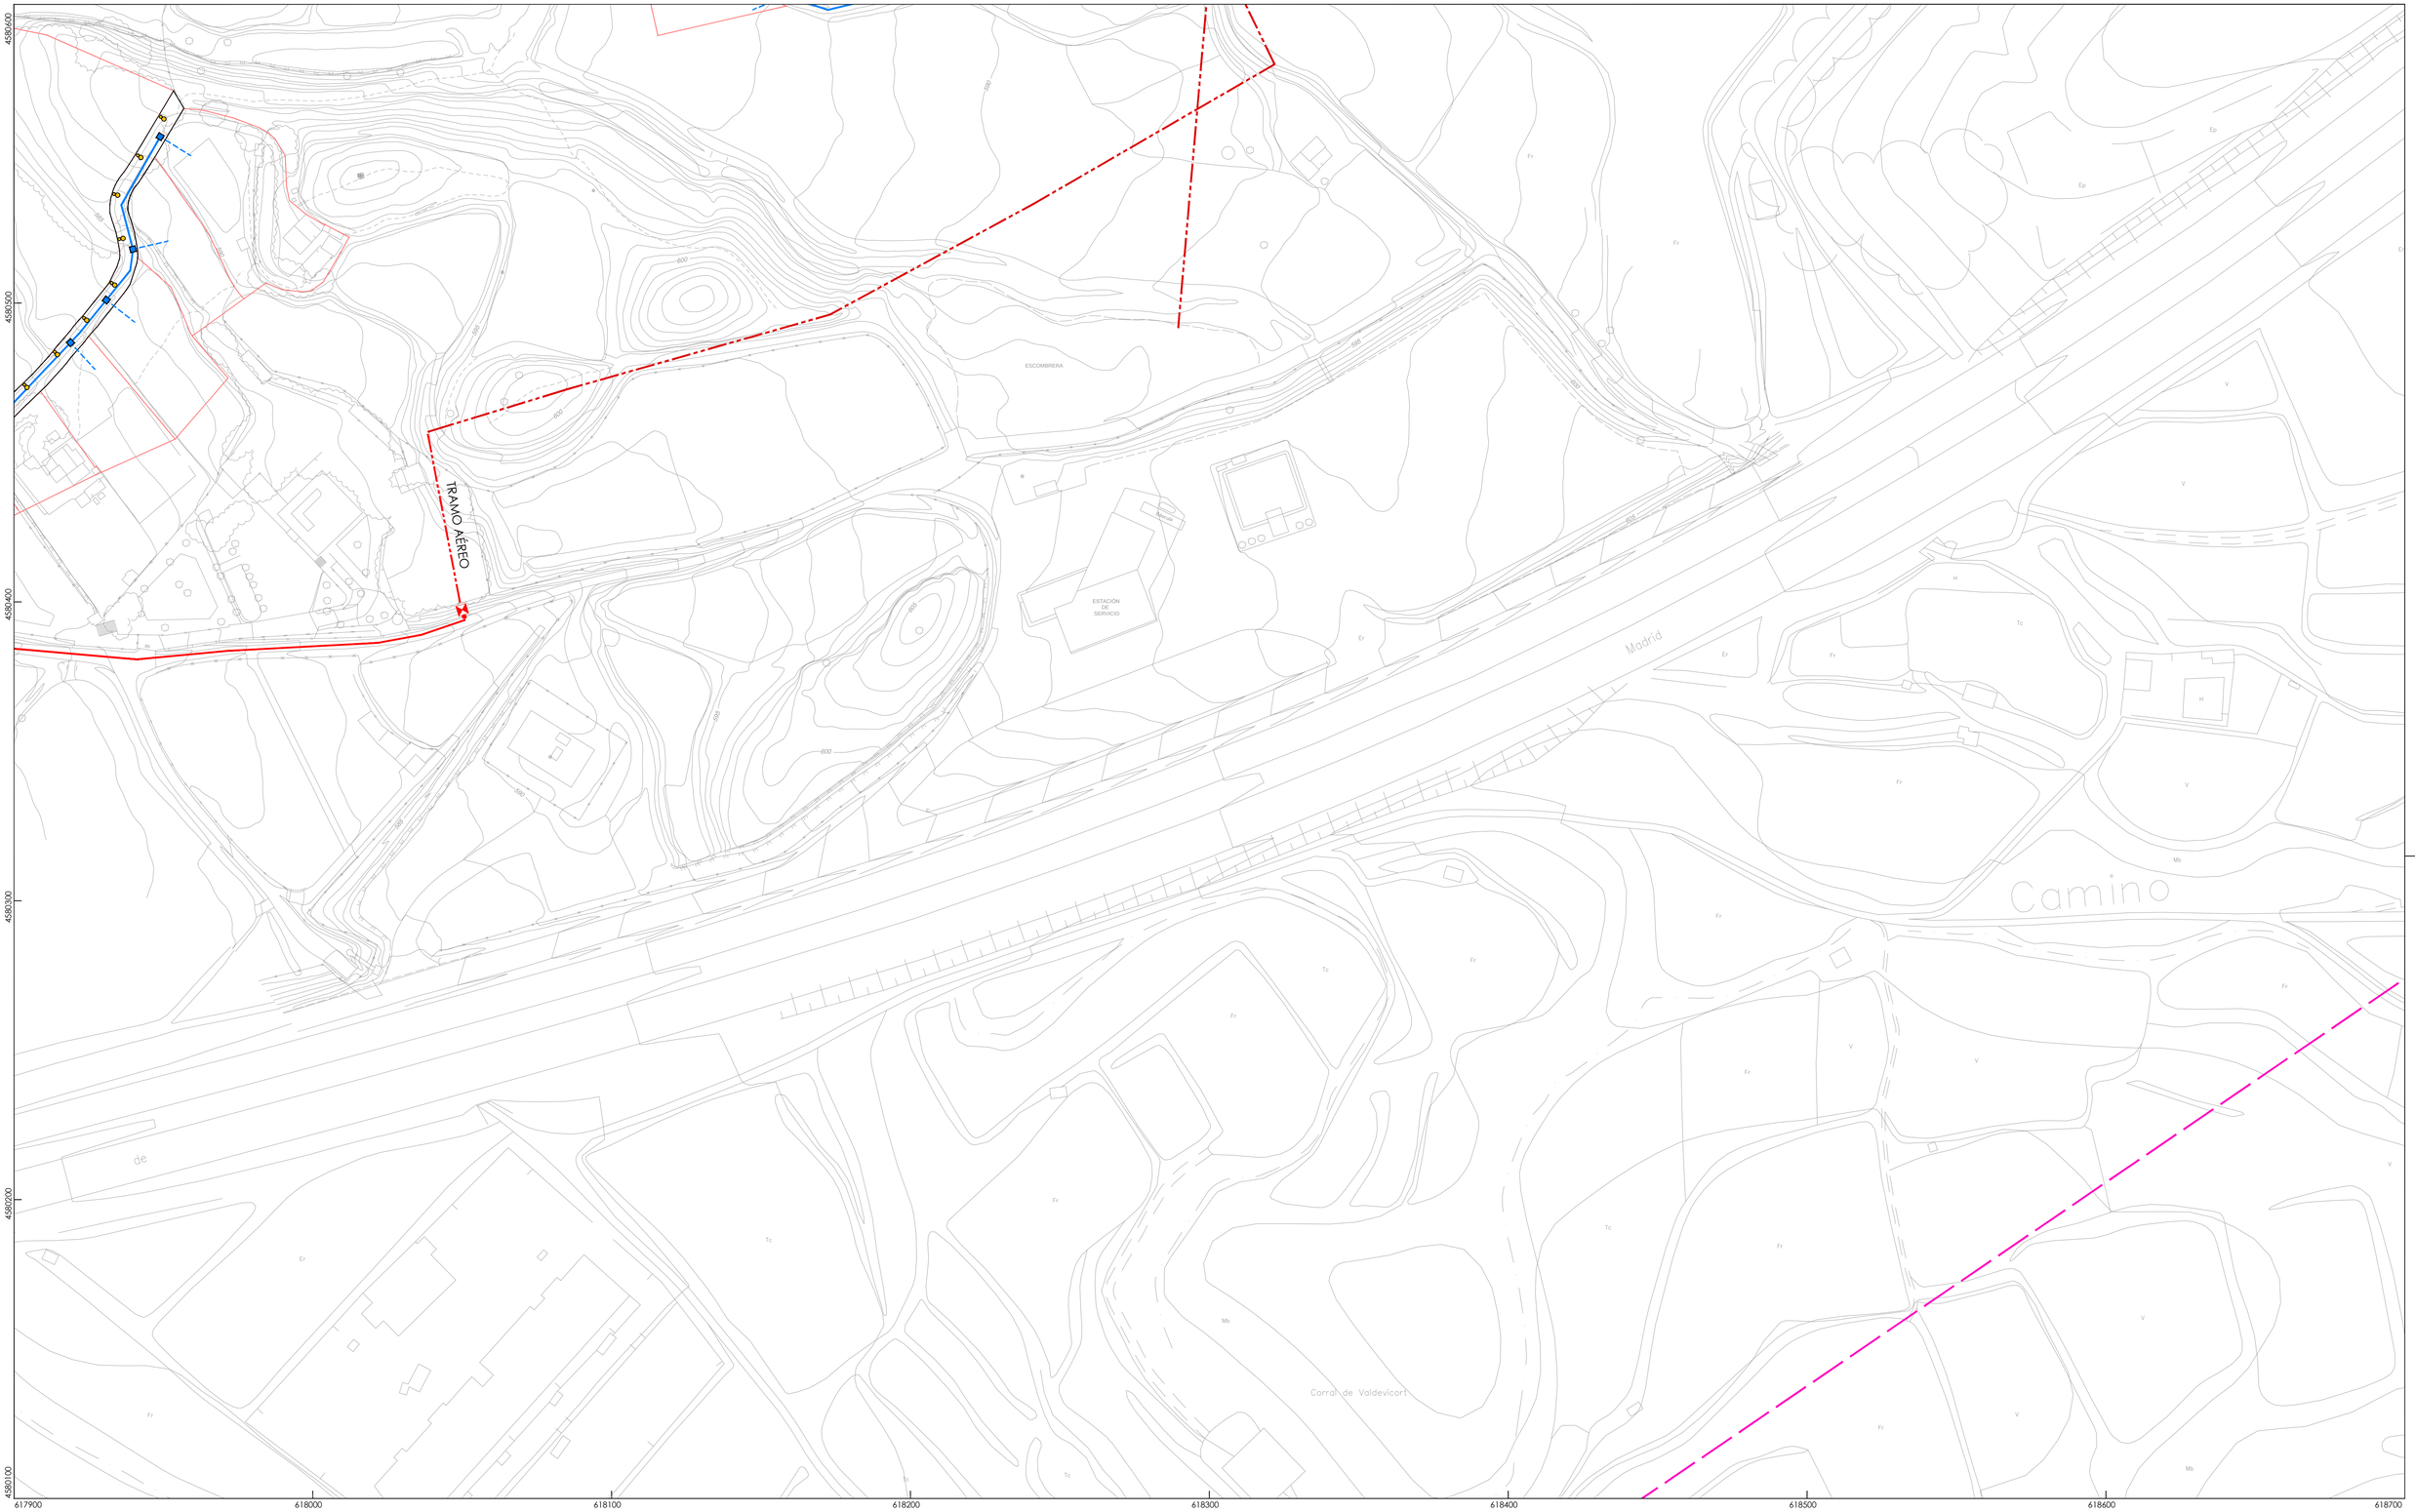

LEYENDA RED ELÉCTRICA EXISTENTE	LEYENDA RED ELÉCTRICA PROYECTADA		LEYENDA ORDENACIÓN
LÍNEA DE ALTA TENSIÓN	LÍNEA DE MEDIA TENSIÓN	ACOMETIDA A PARCELA	PARCELARIO
LÍNEA DE MEDIA TENSIÓN	LÍNEA DE BAJA TENSIÓN	ACOMETIDA CON SERVIDUMBRE	ALINEACIÓN OFICIAL CAMINOS
CENTRO DE TRANSFORMACIÓN EXISTENTE	TENDIDO AÉREO A ELIMINAR	ARQUETA	
CONVERSIÓN AÉREO-SUBTERRÁNEO	TENDIDO AÉREO	LUMINARIA 8 m (EN ANTÍGUA N-IIa)	
	CENTRO DE TRANSFORMACIÓN	LUMINARIA 5 m (EN CAMINOS INTERIORES)	
	CONVERSIÓN AÉREO-SUBTERRÁNEO		

A B C D E
1
2
3
4
5
1/1.000

IE-09

ANTEPROYECTO DE INFRAESTRUCTURAS
URBANIZACIÓN DE MARIVELLA
DOCUMENTO FINAL - CALATAYUD (ZARAGOZA)

R0 | Agosto 2017


TÍTULO: PLANOS DE INFRAESTRUCTURAS


ESCALA GRÁFICA: A1 1/1.000-1/5.000 A3 1/2.000
0 5 10 20 35 50

PLANO: RED ELÉCTRICA Y ALUMBRADO
HOJA 4-D


AUTORES
THEMOLINO PROYECTOS
ANDRÉS NAVARRO ARQUITECTO
SERGI PARIS ARQUITECTO
JAVIER OTÍN ARQUITECTO
GABRIEL LASSA ARQUITECTO
FERNANDO GONZÁLEZ INGENIERO INDUSTRIAL

PROMOTOR
Departamento de Urbanismo
AYUNTAMIENTO DE CALATAYUD
PLAZA CODA Nº 14, 50.300 CALATAYUD (ZARAGOZA)

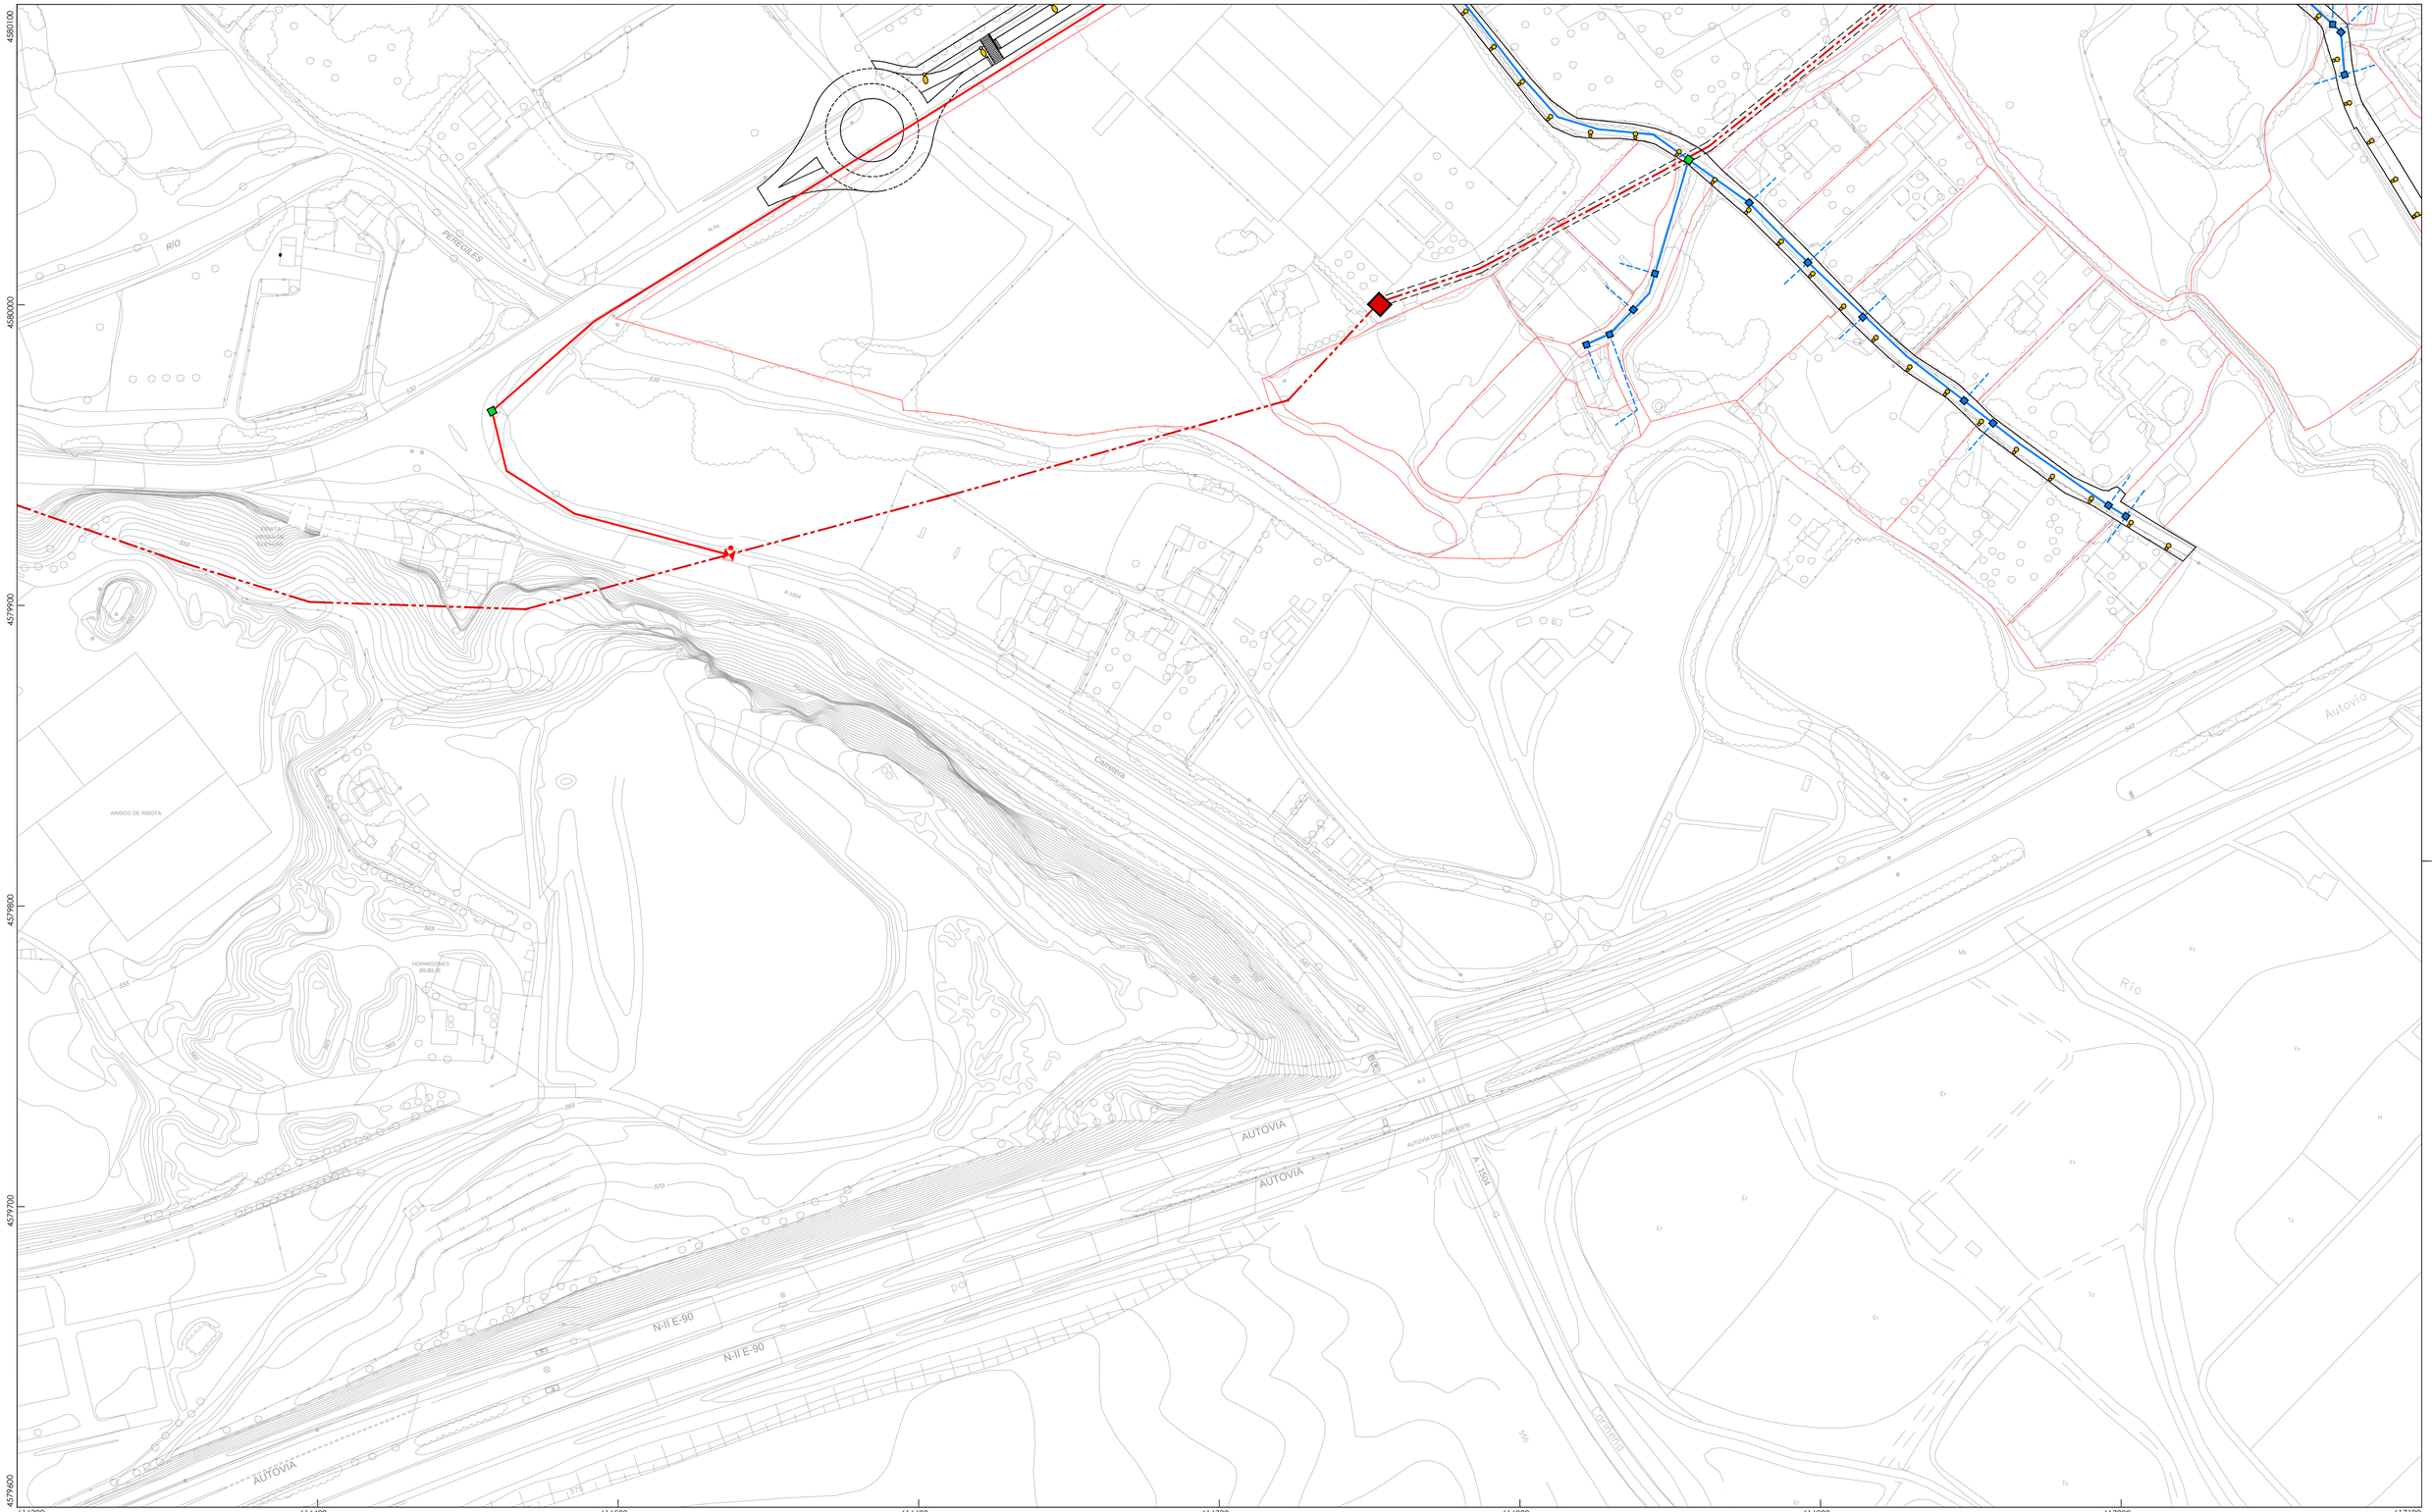
4580100
4580000
4579900
4579800
4579700
4579600
616300
616400
616500
616600
616700
616800
616900
617000
617100
RÍO
PEREGILES
N-330
530
535
27

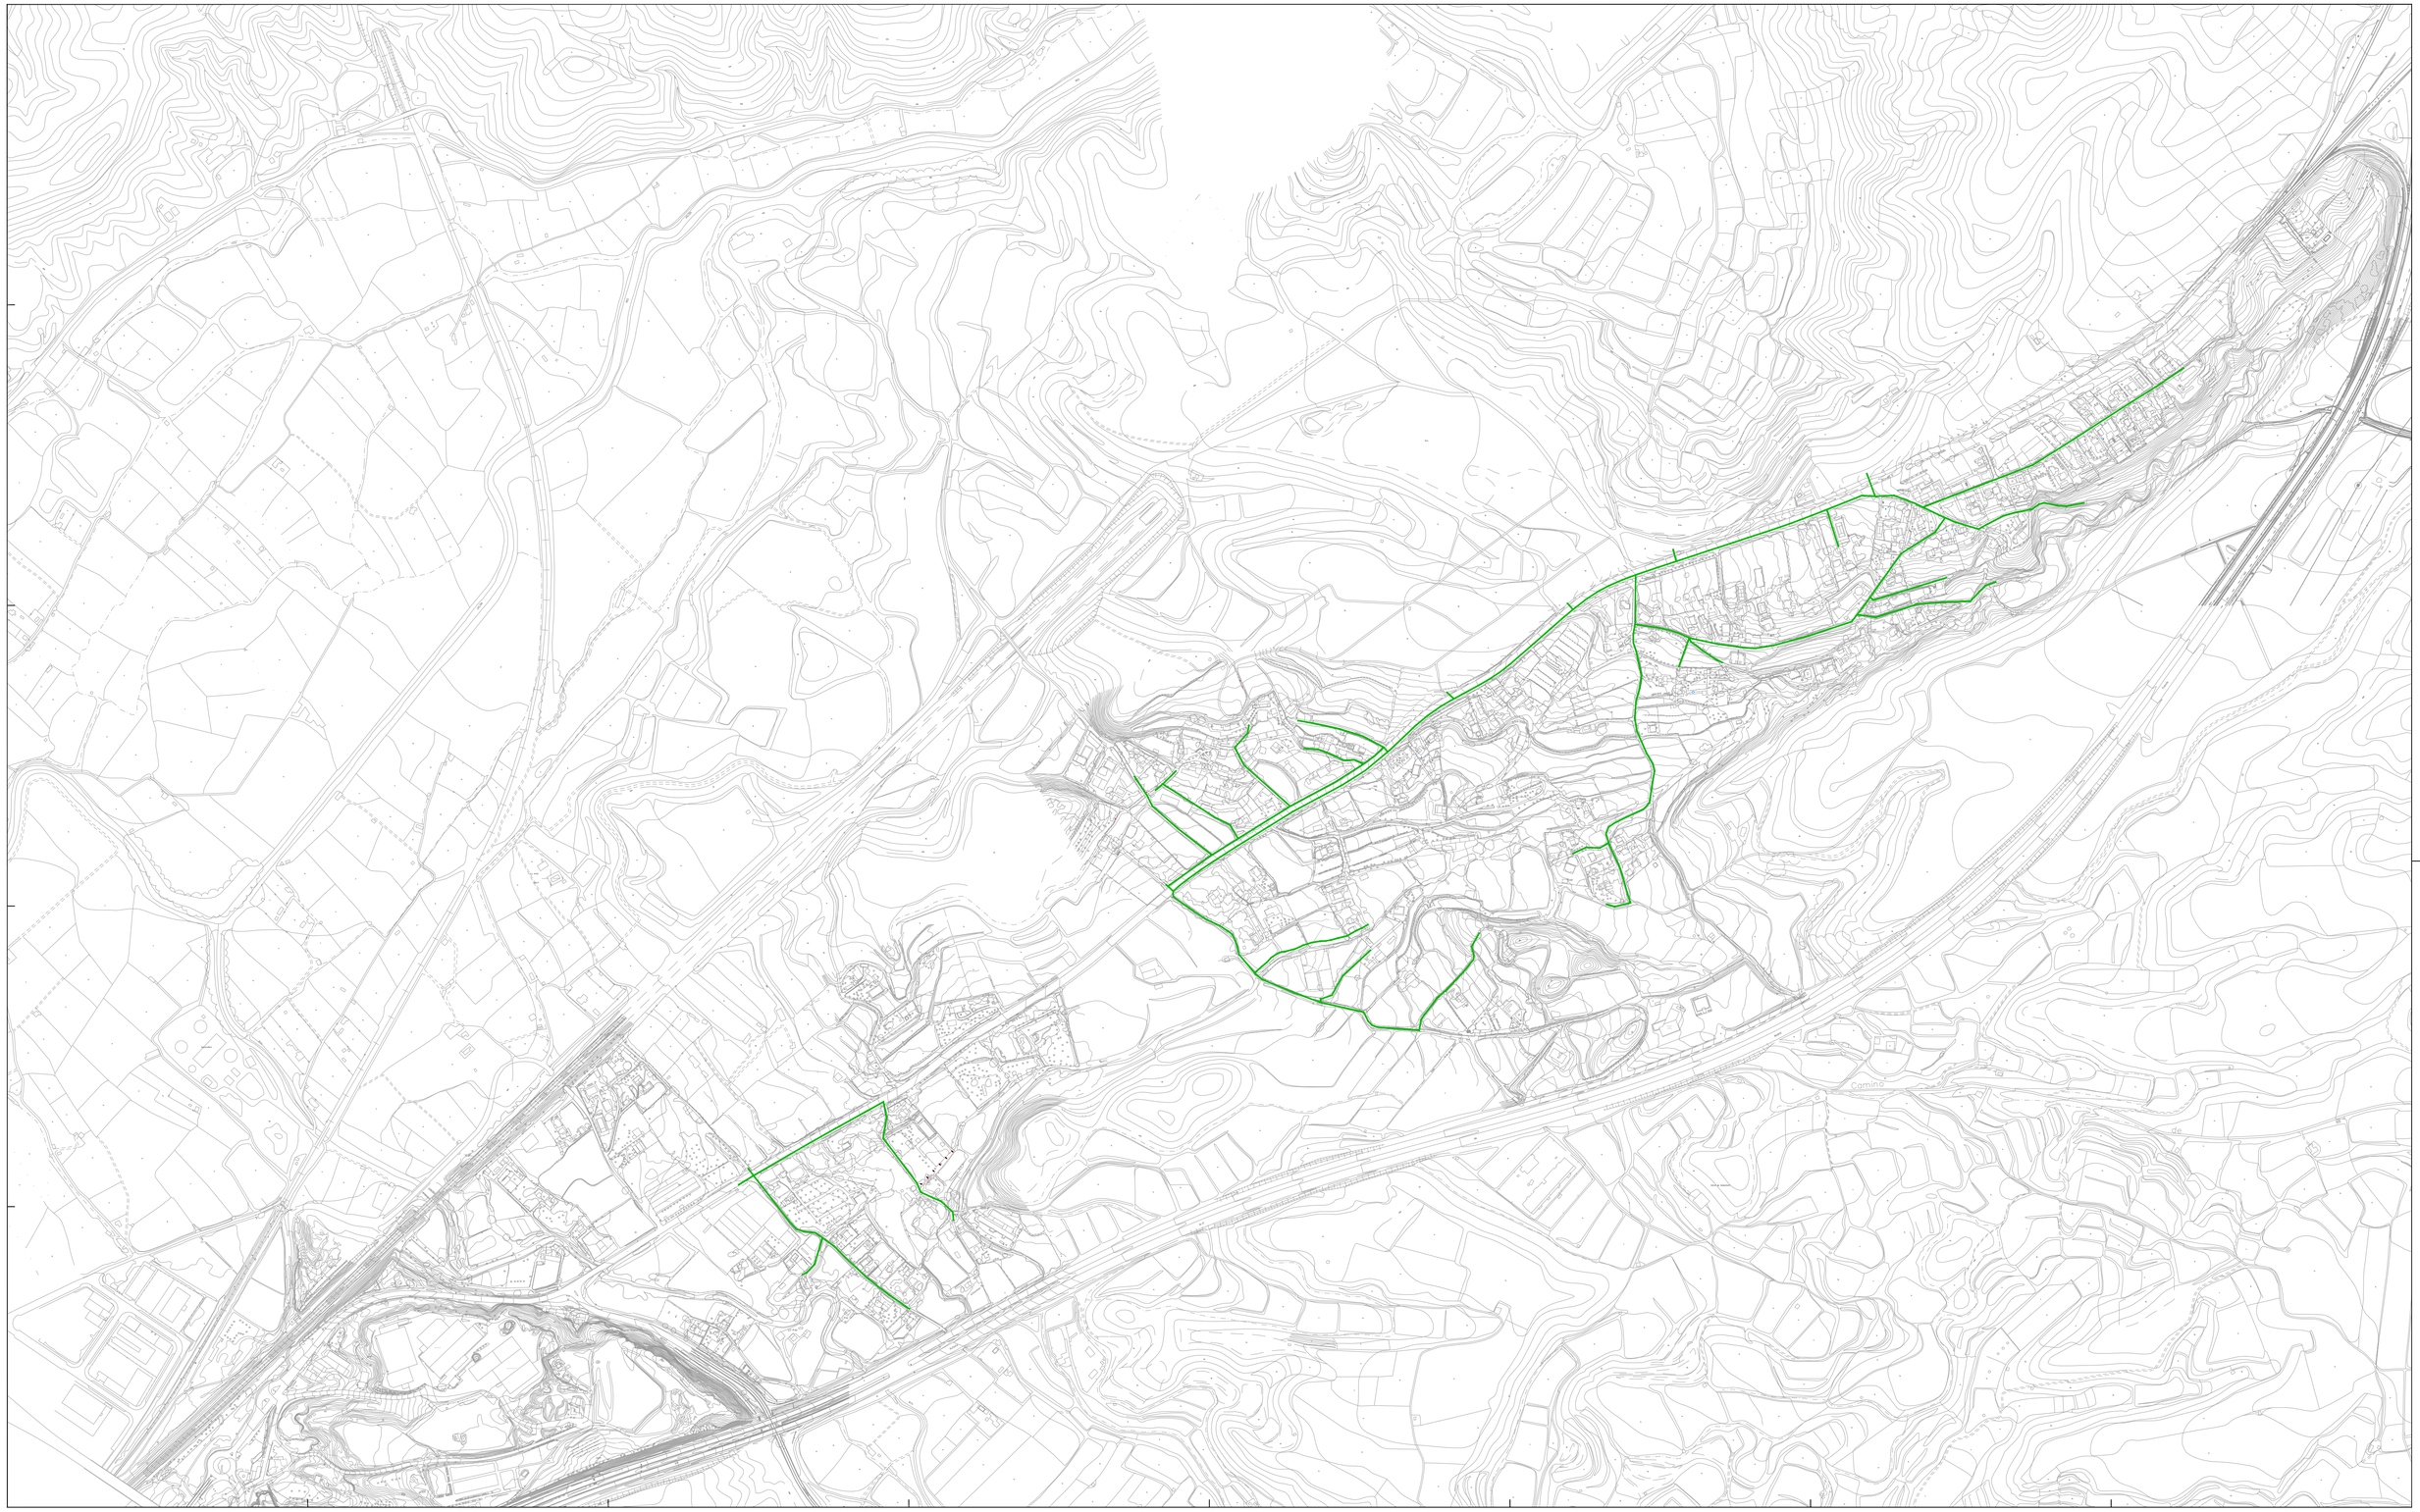

LEYENDA DE TELECOMUNICACIONES	LEYENDA ORDENACIÓN
RED DE TELECOMUNICACIONES	PARCELARIO
ARQUETA TIPO "D" DE TELÉFONICA	ALINEACIÓN OFICIAL CAMINOS
ARQUETA TIPO "H" DE TELÉFONICA	

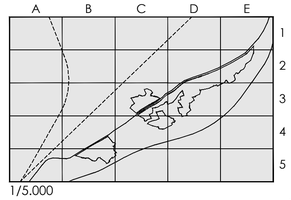

1/5.000

IT-01

ANTEPROYECTO DE INFRAESTRUCTURAS
URBANIZACIÓN DE MARIVELLA
DOCUMENTO FINAL - CALATAYUD (ZARAGOZA)

R0 | Agosto 2017

TÍTULO: PLANOS DE INFRAESTRUCTURAS

ESCALA GRÁFICA: A1 1/1.000-1/5.000 A3 1/2.000

0 5 10 20 35 50

PLANO: RED DE TELECOMUNICACIONES
ESQUEMA GENERAL

PROMOTOR: Departamento de Urbanismo
AYUNTAMIENTO DE CALATAYUD
PLAZA CODA Nº14, 50300,CALATAYUD (ZARAGOZA)

AUTORES

THEMOLINO PROYECTOS

ANDRÉS NAVARRO ARQUITECTO
SERGI PARIS ARQUITECTO
JAVIER OTÍN ARQUITECTO
GABRIEL LASSA ARQUITECTO
FERNANDO GONZÁLEZ INGENIERO INDUSTRIAL

4581600
4581500
4581400
4581300
4581200
4581100
617900
618000
618100
618200
618300
618400
618500
618600
618700

LEYENDA DE TELECOMUNICACIONES	LEYENDA ORDENACIÓN
RED DE TELECOMUNICACIONES	PARCELARIO
ARQUETA TIPO "D" DE TELÉFONICA	ALINEACIÓN OFICIAL CAMINOS
ARQUETA TIPO "H" DE TELÉFONICA	

A B C D E
1 2 3 4 5
1/1.000

IT-02

ANTEPROYECTO DE INFRAESTRUCTURAS
URBANIZACIÓN DE MARIVELLA
DOCUMENTO FINAL - CALATAYUD (ZARAGOZA)

R0 | Agosto 2017


TÍTULO: PLANOS DE INFRAESTRUCTURAS

ESCALA GRÁFICA: A1 1/1.000-1/5.000 A3 1/2.000
0 5 10 20 35 50


PLANO: RED DE TELECOMUNICACIONES
HOJA 2-D

PROMOTOR: AYUNTAMIENTO DE CALATAYUD
Departamento de Urbanismo
PLAZA CODA Nº14, 50300 CALATAYUD (ZARAGOZA)

AUTORES:
THEMOLINO PROYECTOS
ANDRÉS NAVARRO ARQUITECTO
SERGI PARIS ARQUITECTO
JAVIER OTÍN ARQUITECTO
GABRIEL LASSA ARQUITECTO
FERNANDO GONZÁLEZ INGENIERO INDUSTRIAL

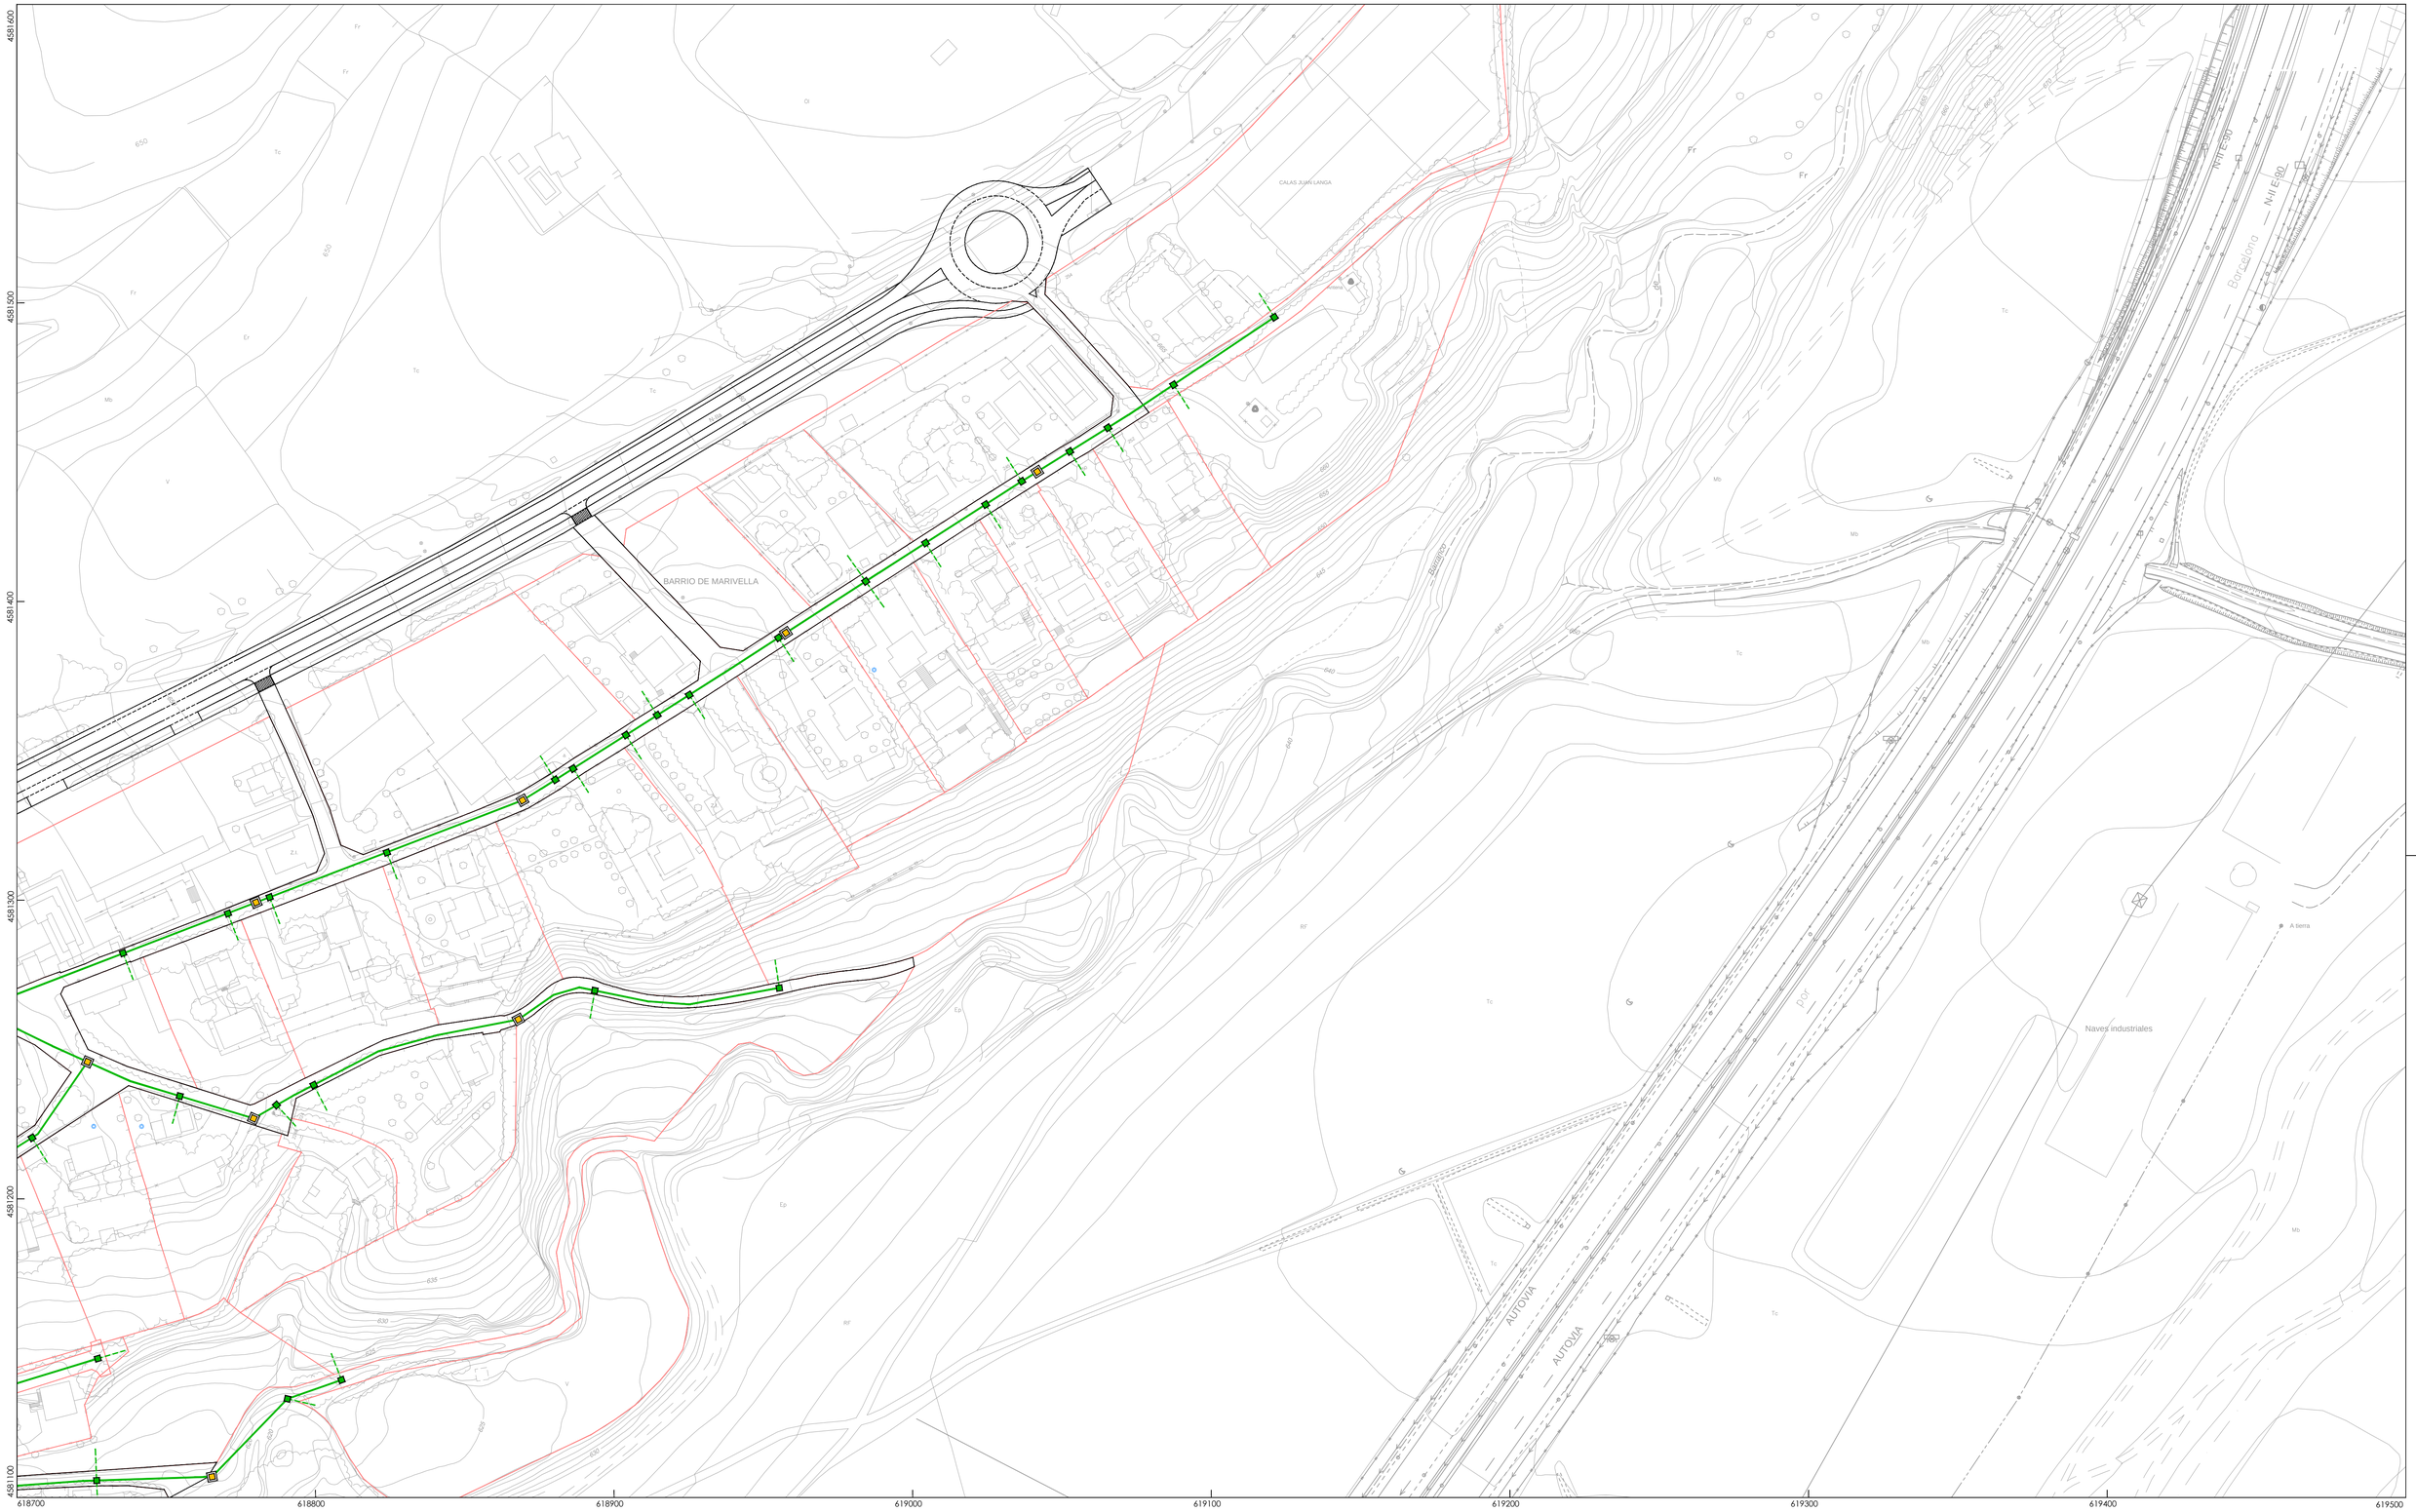

LEYENDA DE TELECOMUNICACIONES	LEYENDA ORDENACIÓN
RED DE TELECOMUNICACIONES	PARCELARIO
ARQUETA TIPO "D" DE TELÉFONICA	ALINEACIÓN OFICIAL CAMINOS
ARQUETA TIPO "H" DE TELÉFONICA	

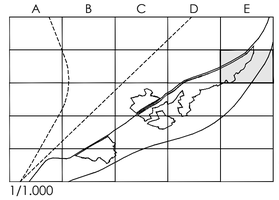

1/1.000

IT-03

ANTEPROYECTO DE INFRAESTRUCTURAS URBANIZACIÓN DE MARIVELLA

DOCUMENTO FINAL - CALATAYUD (ZARAGOZA)

R0 | Agosto 2017

TÍTULO: PLANOS DE INFRAESTRUCTURAS

ESCALA GRÁFICA: A1 1/1.000-1/5.000 A3 1/2.000

0 5 10 20 35 50

PLANO: RED DE TELECOMUNICACIONES HOJA 2-E

PROMOTOR

Departamento de Urbanismo
AYUNTAMIENTO DE CALATAYUD
PLAZA COSTA Nº 14, 50.300 CALATAYUD (ZARAGOZA)

AUTORES

THEMOLINO PROYECTOS

ANDRÉS NAVARRO ARQUITECTO
SERGI PARRA ARQUITECTO
JAVIER OTÍN ARQUITECTO
GABRIEL LASSA ARQUITECTO
FERNANDO GONZÁLEZ INGENIERO INDUSTRIAL

4581100
4581000
4580900
4580800
4580700
4580600
617100
617200
617300
617400
617500
617600
617700
617800
617900

LEYENDA DE TELECOMUNICACIONES	LEYENDA ORDENACIÓN
RED DE TELECOMUNICACIONES	PARCELARIO
ARQUETA TIPO "D" DE TELÉFONICA	ALINEACIÓN OFICIAL CAMINOS
ARQUETA TIPO "H" DE TELÉFONICA	

A B C D E
1 2 3 4 5
1/1.000

IT-04

ANTEPROYECTO DE INFRAESTRUCTURAS URBANIZACIÓN DE MARIVELLA

DOCUMENTO FINAL - CALATAYUD (ZARAGOZA)

R0 | Agosto 2017

TÍTULO: PLANOS DE INFRAESTRUCTURAS

ESCALA GRÁFICA: A1 1/1.000-1/5.000 A3 1/2.000
0 5 10 20 35 50


PLANO: RED DE TELECOMUNICACIONES
HOJA 3-C

PROMOTOR

Departamento de Urbanismo
AYUNTAMIENTO DE CALATAYUD
PLAZA CODA Nº 14, 50.300 CALATAYUD (ZARAGOZA)

AUTORES

THEMOLINO PROYECTOS
ANDRÉS NAVARRO ARQUITECTO
SERGI PARIS ARQUITECTO
JAVIER OTÍN ARQUITECTO
GABRIEL LASSA ARQUITECTO
FERNANDO GONZÁLEZ INGENIERO INDUSTRIAL

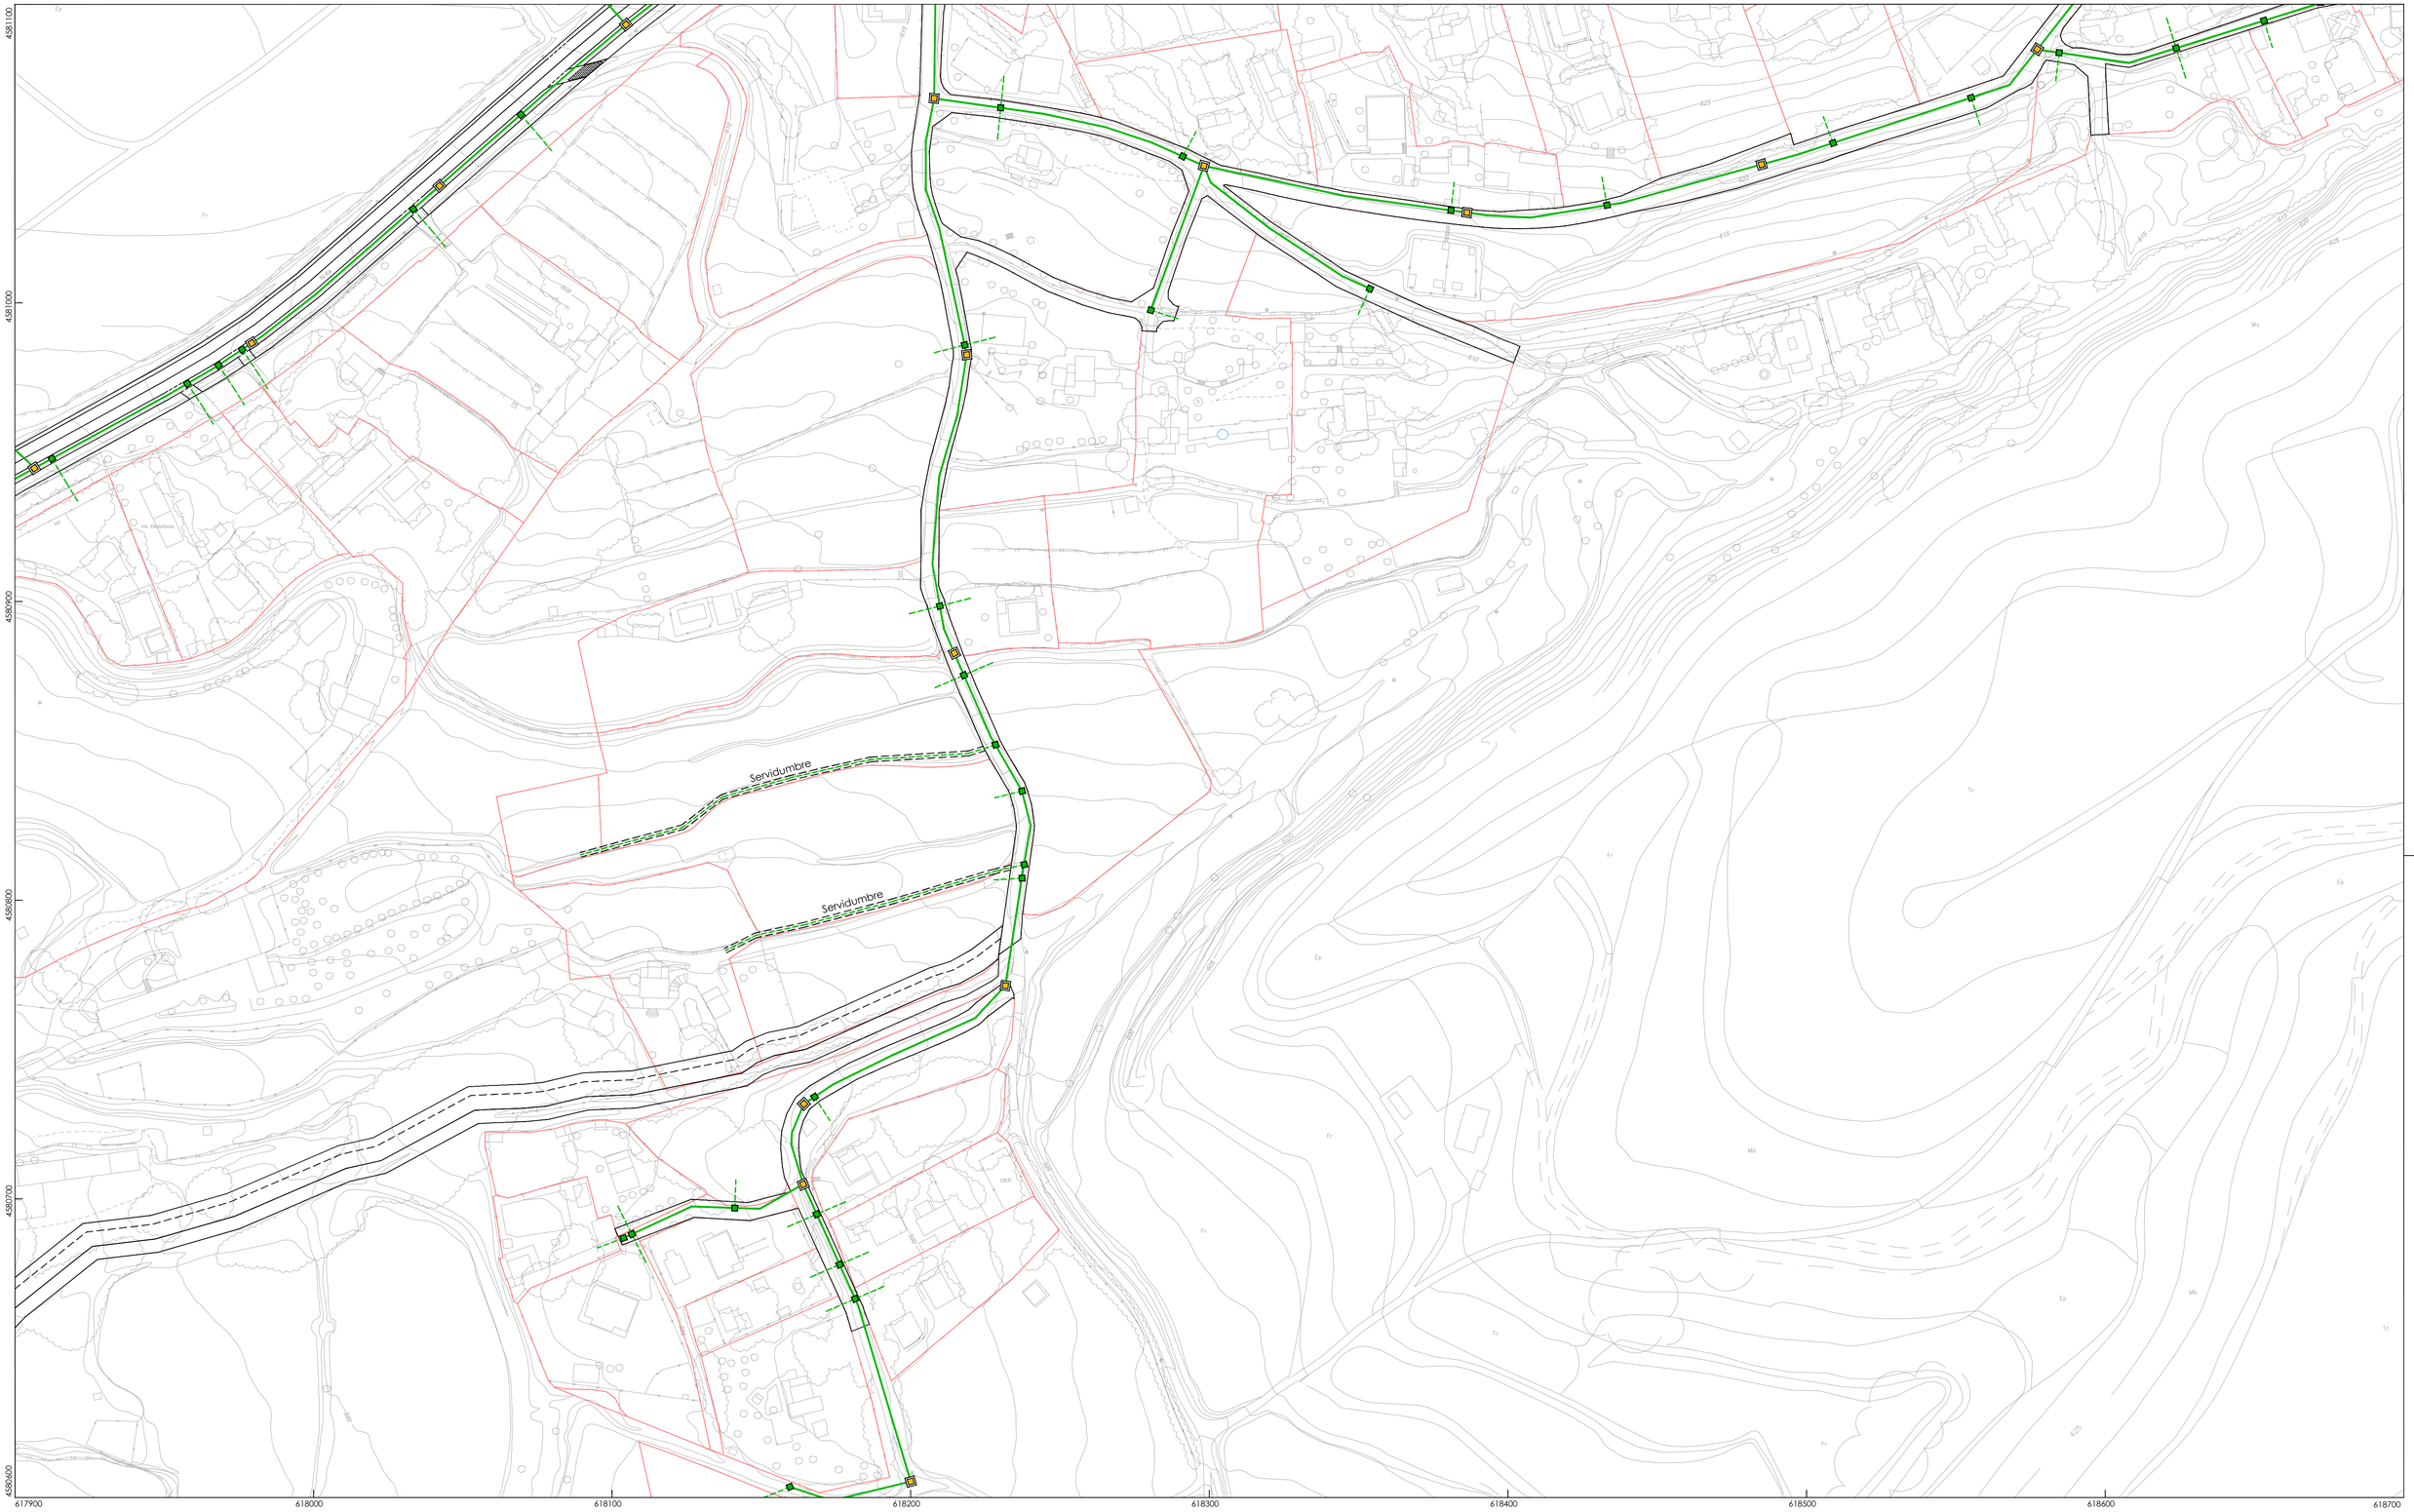

LEYENDA DE TELECOMUNICACIONES	LEYENDA ORDENACIÓN
RED DE TELECOMUNICACIONES	PARCELARIO
ARQUETA TIPO "D" DE TELÉFONICA	ALINEACIÓN OFICIAL CAMINOS
ARQUETA TIPO "H" DE TELÉFONICA	

A B C D E

1 2 3 4 5

1/1.000

IT-05

ANTEPROYECTO DE INFRAESTRUCTURAS URBANIZACIÓN DE MARIVELLA

DOCUMENTO FINAL - CALATAYUD (ZARAGOZA)

R0 | Agosto 2017

TÍTULO: PLANOS DE INFRAESTRUCTURAS

ESCALA GRÁFICA: A1 1/1.000-1/5.000 A3 1/2.000

0 5 10 20 35 50

PLANO: RED DE TELECOMUNICACIONES HOJA 3-D

AUTORES

THEMOLINO PROYECTOS

ANDRÉS NAVARRO ARQUITECTO

SERGI PARÍS ARQUITECTO

JAVIER OTÍN ARQUITECTO

GABRIEL LASSA ARQUITECTO

FERNANDO GONZÁLEZ INGENIERO INDUSTRIAL

PROMOTOR

Departamento de Urbanismo

AYUNTAMIENTO DE CALATAYUD

PLAZA COSSA Nº 14, 50.300 CALATAYUD (ZARAGOZA)



LEYENDA DE TELECOMUNICACIONES	LEYENDA ORDENACIÓN
RED DE TELECOMUNICACIONES	PARCELARIO
ARQUETA TIPO "D" DE TELÉFONICA	ALINEACIÓN OFICIAL CAMINOS
ARQUETA TIPO "H" DE TELÉFONICA	

A B C D E

1 2 3 4 5

1/1.000

IT-06

ANTEPROYECTO DE INFRAESTRUCTURAS URBANIZACIÓN DE MARIVELLA

DOCUMENTO FINAL - CALATAYUD (ZARAGOZA)

R0 | Agosto 2017

TÍTULO: PLANOS DE INFRAESTRUCTURAS

ESCALA GRÁFICA: A1 1/1.000-1/5.000 A3 1/2.000


0 5 10 20 35 50

PLANO: RED DE TELECOMUNICACIONES HOJA 4-B


PROMOTOR: AYUNTAMIENTO DE CALATAYUD, PLAZA COSA Nº 14, 50.300 CALATAYUD (ZARAGOZA), Departamento de Urbanismo

AUTORES: THEMOLINO PROYECTOS

ANDRÉS NAVARRO ARQUITECTO | SERGI PARIS ARQUITECTO | JAVIER OTÍN ARQUITECTO | GABRIEL LASSA ARQUITECTO | FERNANDO GONZÁLEZ INGENIERO INDUSTRIAL

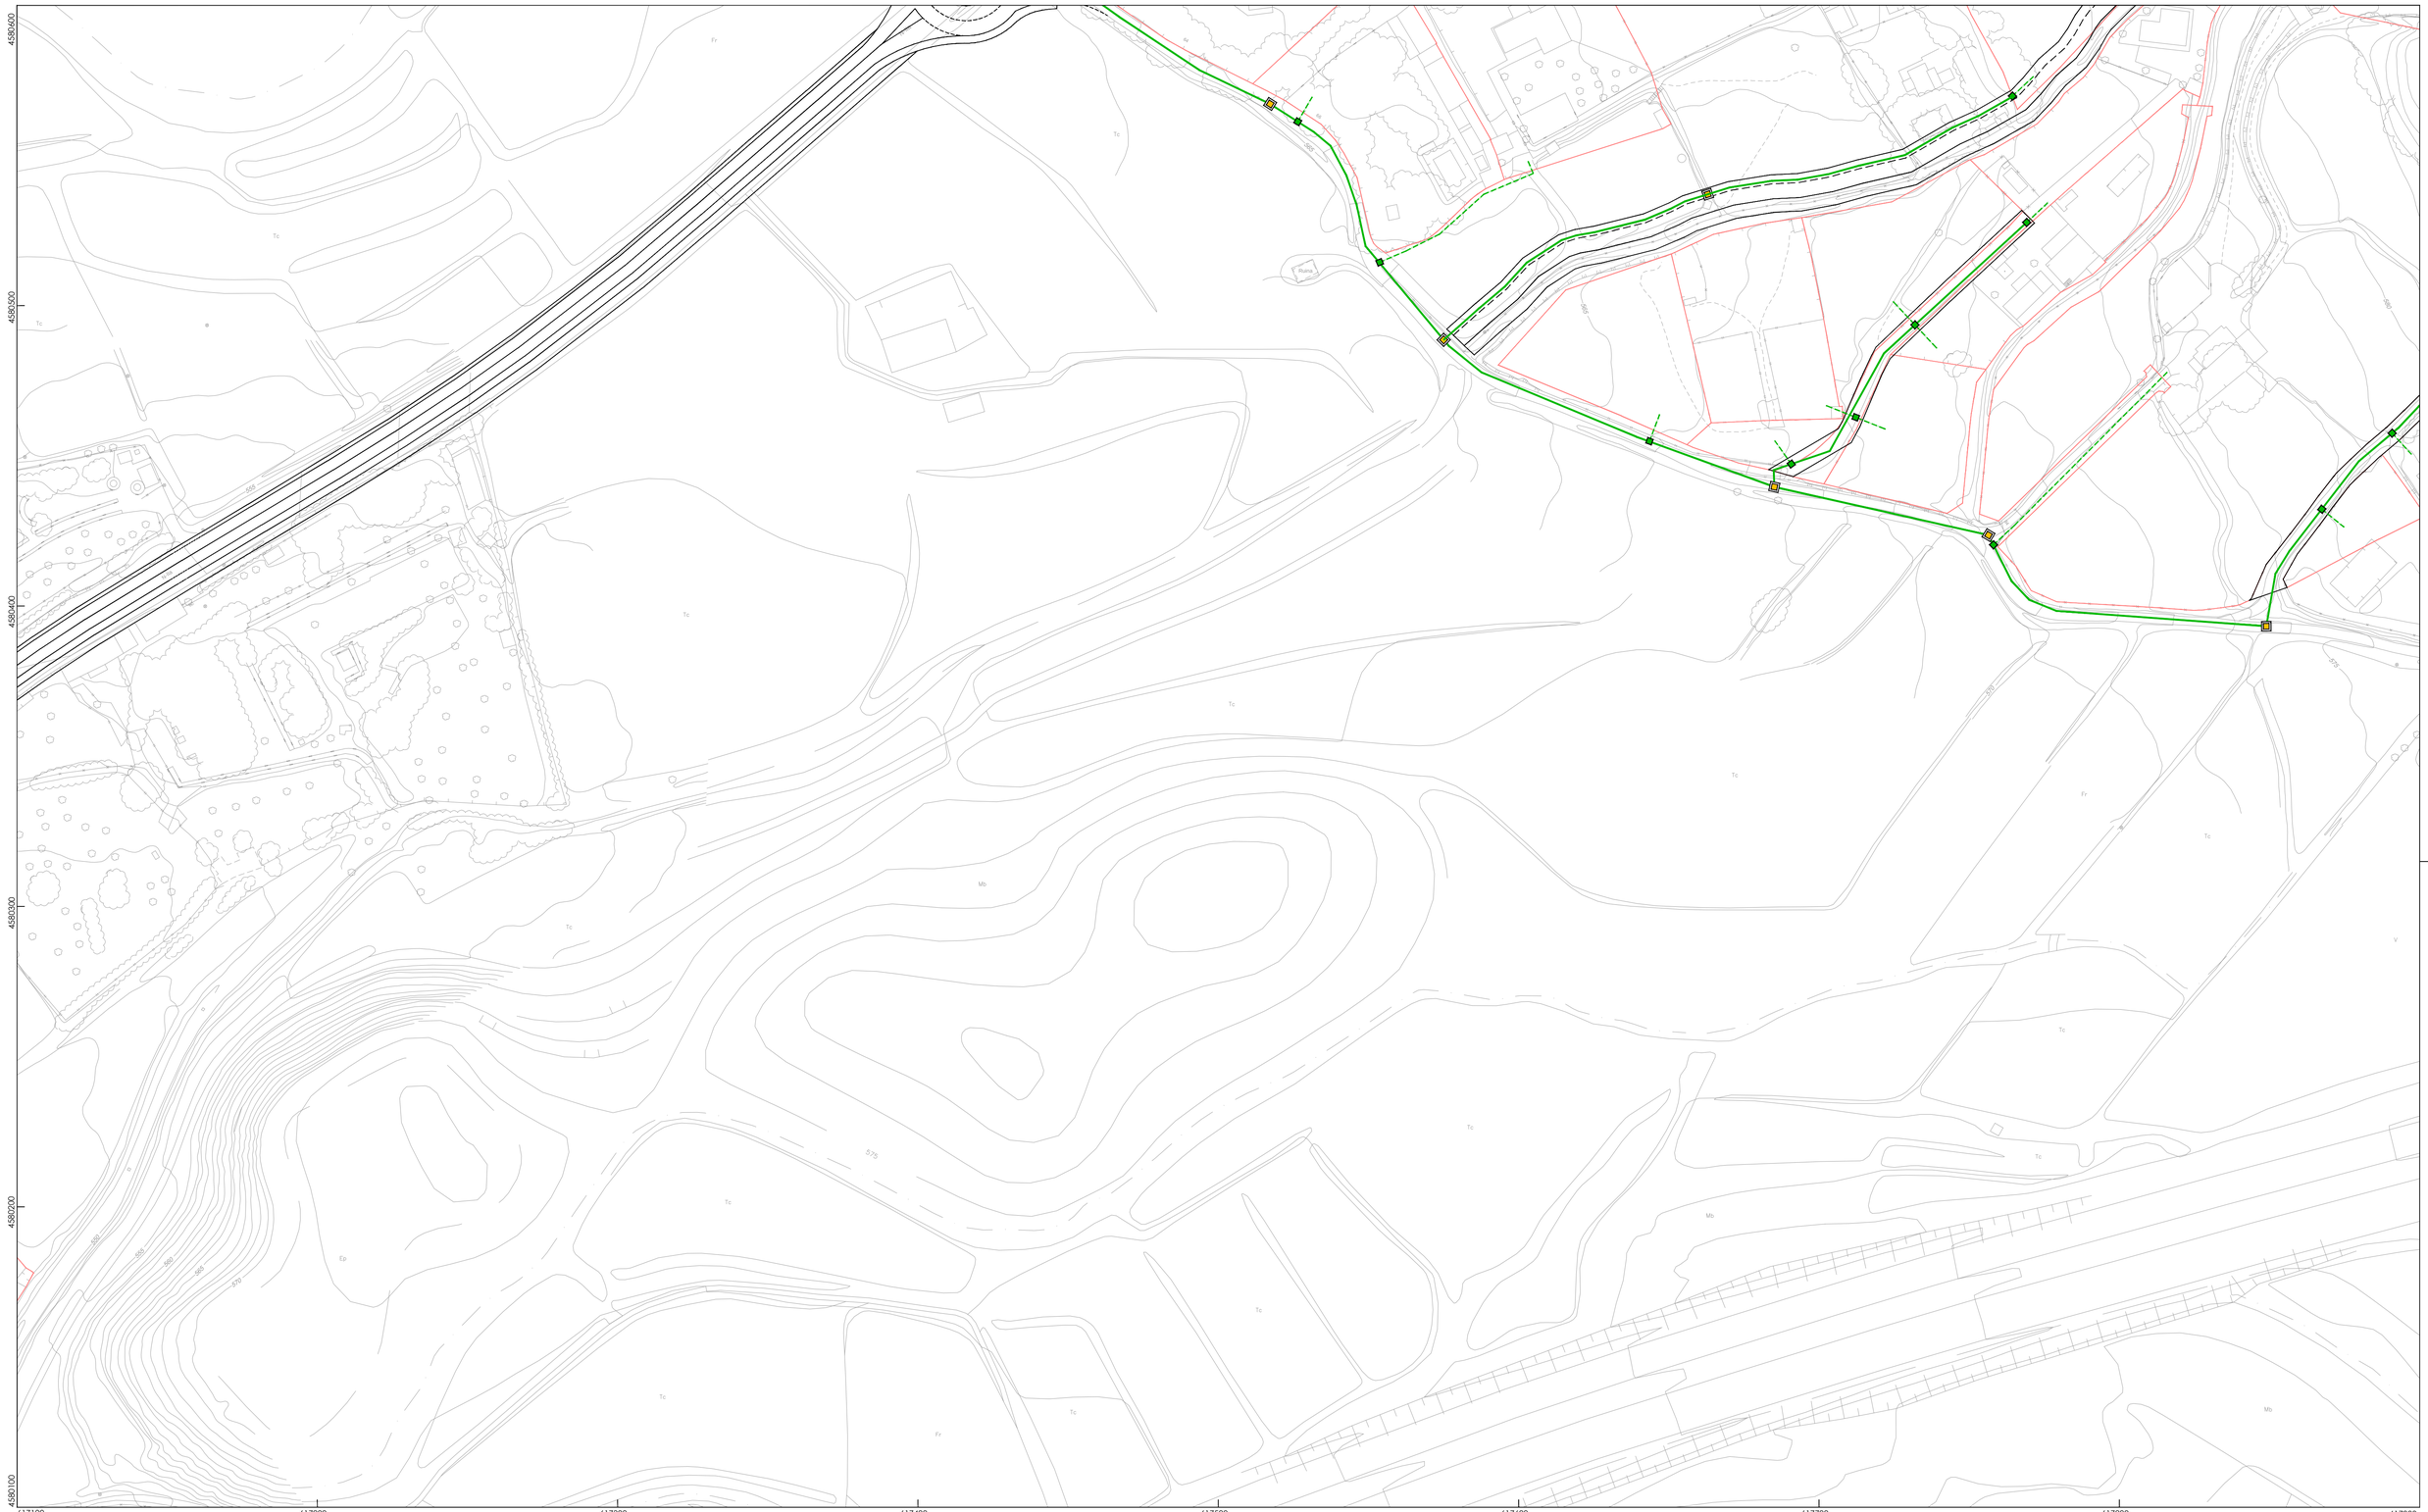

LEYENDA DE TELECOMUNICACIONES	LEYENDA ORDENACIÓN
RED DE TELECOMUNICACIONES	PARCELARIO
ARQUETA TIPO "D" DE TELÉFONICA	ALINEACIÓN OFICIAL CAMINOS
ARQUETA TIPO "H" DE TELÉFONICA	

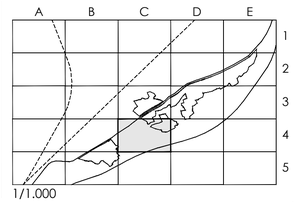

1/1.000

IT-07

ANTEPROYECTO DE INFRAESTRUCTURAS URBANIZACIÓN DE MARIVELLA

DOCUMENTO FINAL - CALATAYUD (ZARAGOZA)

R0 | Agosto 2017

TÍTULO: PLANOS DE INFRAESTRUCTURAS

ESCALA GRÁFICA: A1 1/1.000-1/5.000 A3 1/2.000

0 5 10 20 35 50

PLANO: RED DE TELECOMUNICACIONES HOJA 4-C


AUTORES

THEMOLINO PROYECTOS


ANDRÉS NAVARRO ARQUITECTO
SERGI PARÍS ARQUITECTO
JAVIER OTÍN ARQUITECTO
GABRIEL LASSA ARQUITECTO
FERNANDO GONZÁLEZ INGENIERO INDUSTRIAL

PROMOTOR

Departamento de Urbanismo
AYUNTAMIENTO DE CALATAYUD
PLAZA CODA Nº 14, 50.300 CALATAYUD (ZARAGOZA)

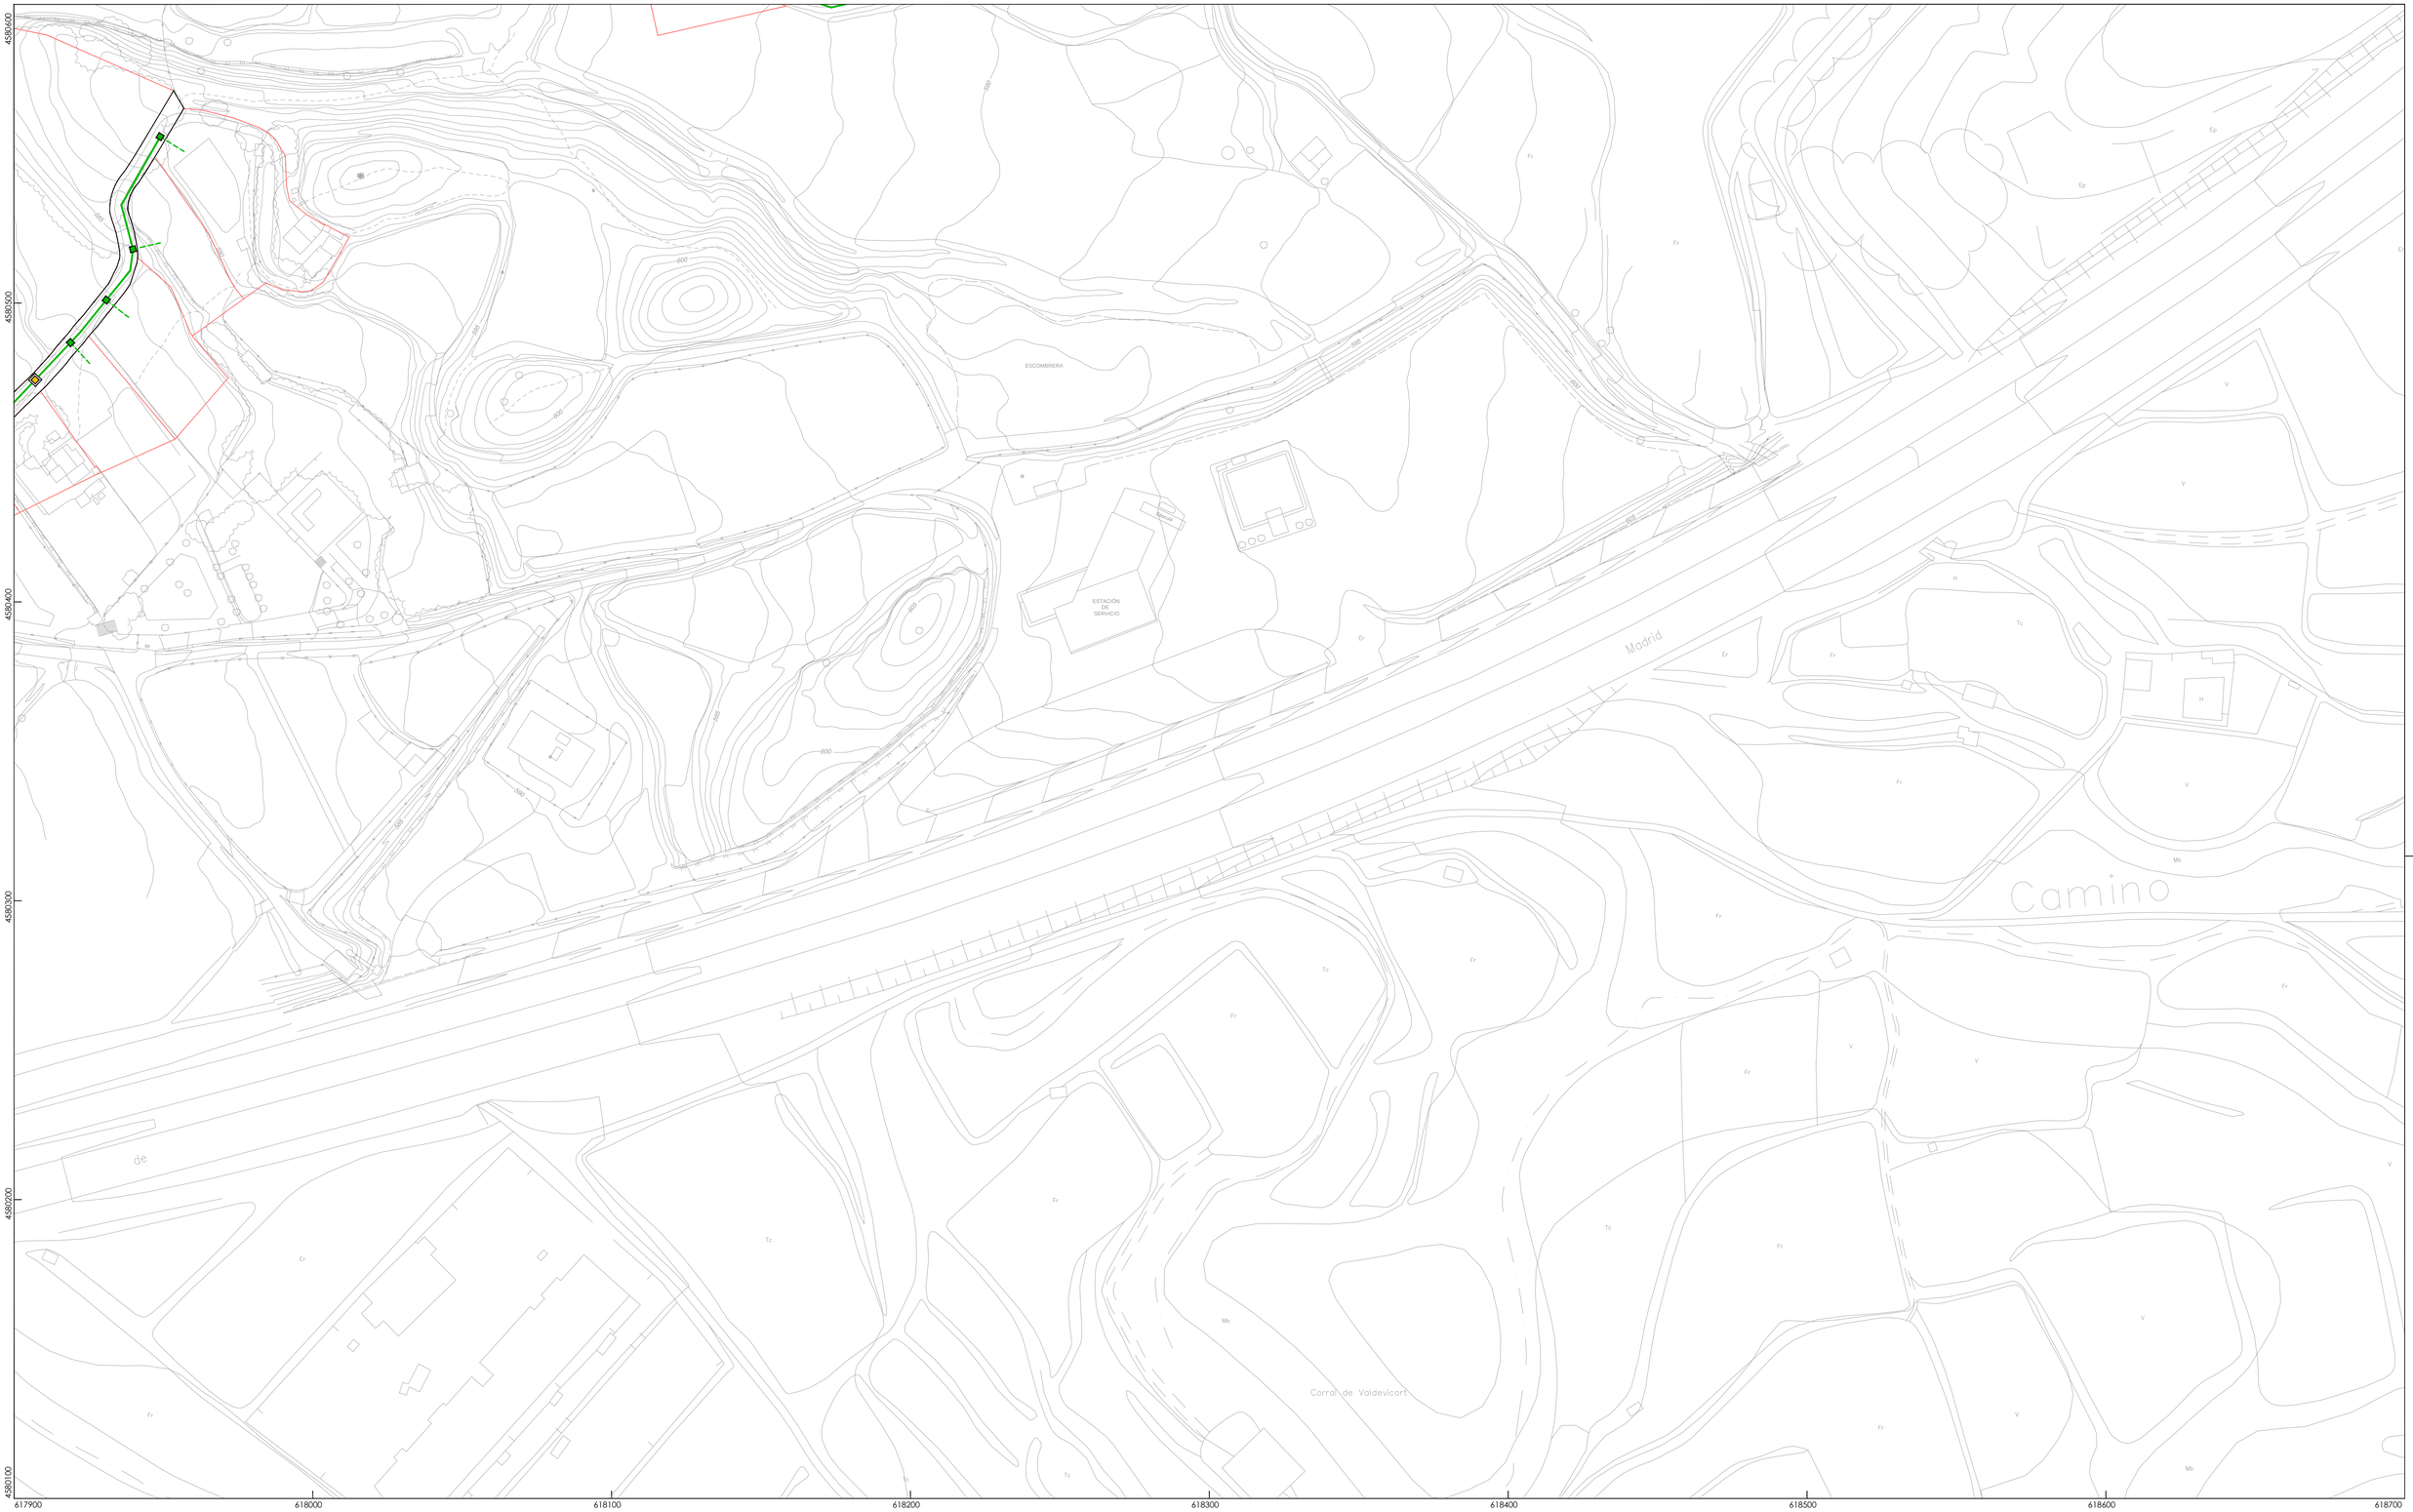

LEYENDA DE TELECOMUNICACIONES	LEYENDA ORDENACIÓN
RED DE TELECOMUNICACIONES	PARCELARIO
ARQUETA TIPO "D" DE TELÉFONICA	ALINEACIÓN OFICIAL CAMINOS
ARQUETA TIPO "H" DE TELÉFONICA	

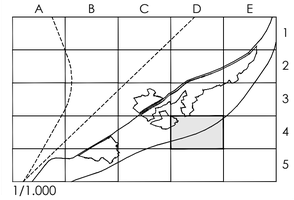

IT-08

ANTEPROYECTO DE INFRAESTRUCTURAS URBANIZACIÓN DE MARIVELLA

DOCUMENTO FINAL - CALATAYUD (ZARAGOZA)

R0 | Agosto 2017

TÍTULO: PLANOS DE INFRAESTRUCTURAS

ESCALA GRÁFICA: A1 1/1.000-1/5.000 A3 1/2.000

0 5 10 20 35 50

PLANO: RED DE TELECOMUNICACIONES HOJA 4-D

AUTORES

THEMOLINO PROYECTOS

ANDRÉS NAVARRO ARQUITECTO

SERGI PARIS ARQUITECTO

JAVIER OTÍN ARQUITECTO

GABRIEL LASSA ARQUITECTO


FERNANDO GONZÁLEZ INGENIERO INDUSTRIAL


PROMOTOR

Departamento de Urbanismo


AYUNTAMIENTO DE CALATAYUD

PLAZA COSA Nº 14, 50.300 CALATAYUD (ZARAGOZA)

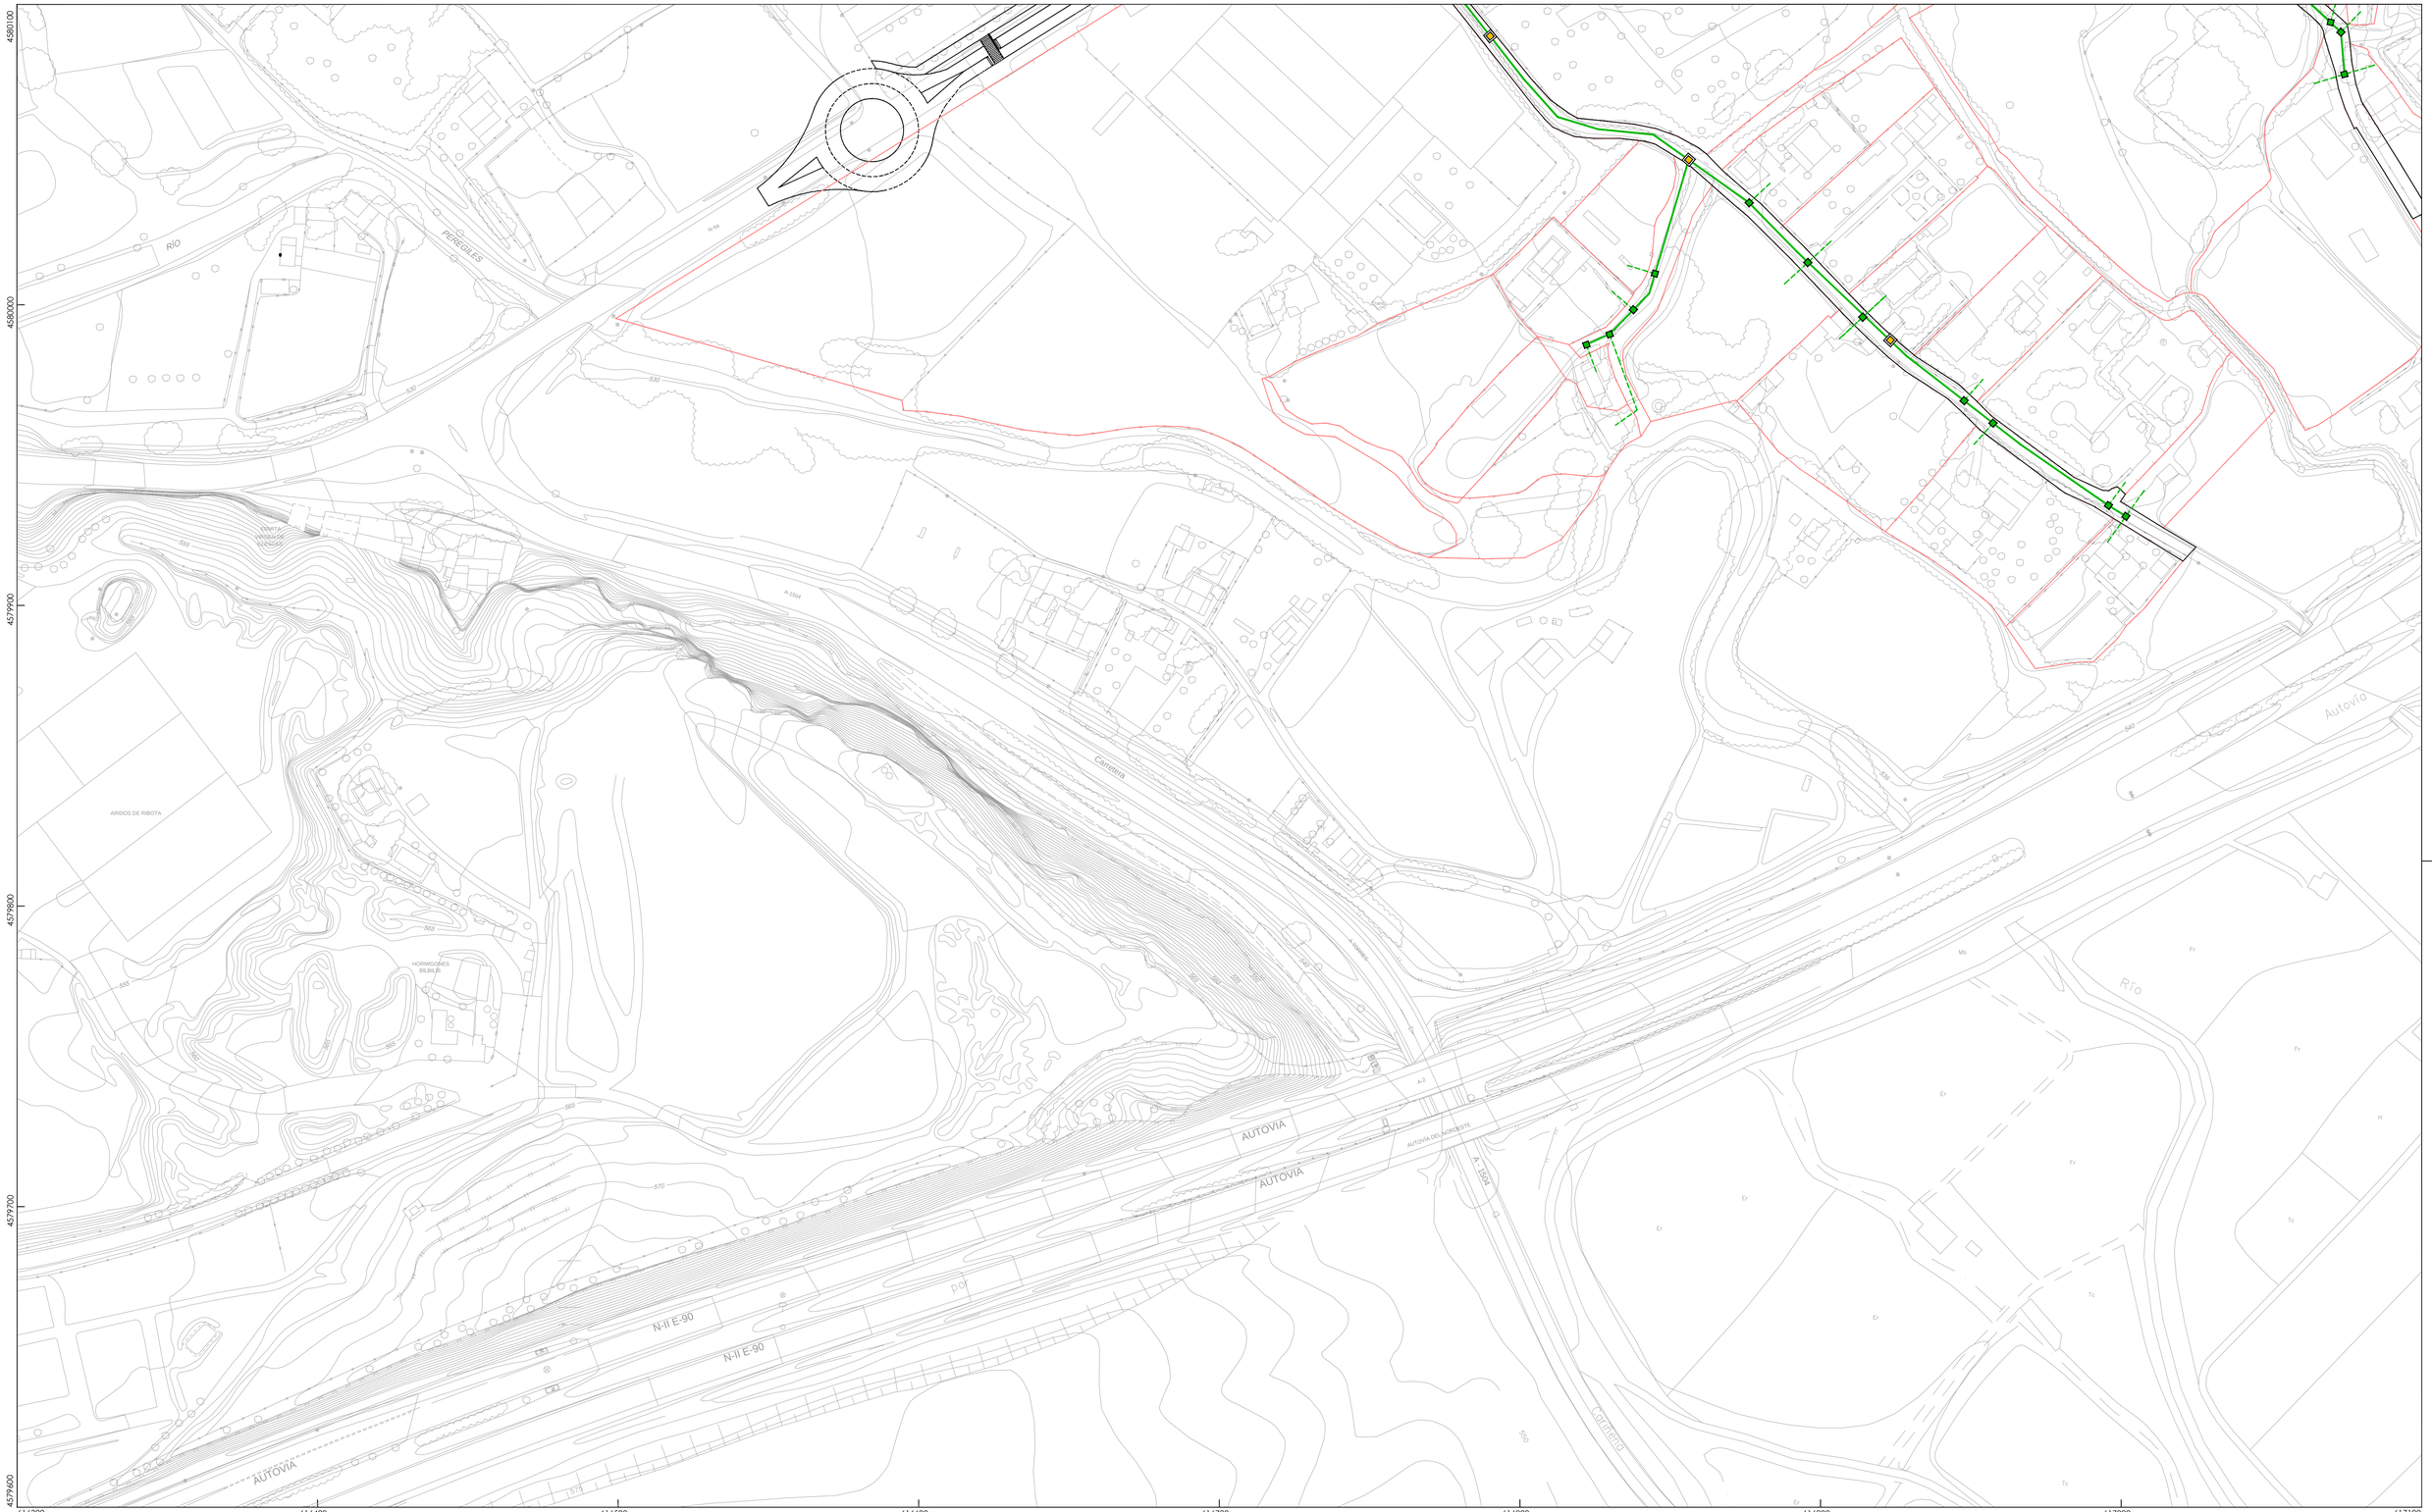
4580100
4580000
4579900
4579800
4579700
4579600
616300
616400
616500
616600
616700
616800
616900
617000
617100
RÍO
PEREGILES
N-330
530
535
27

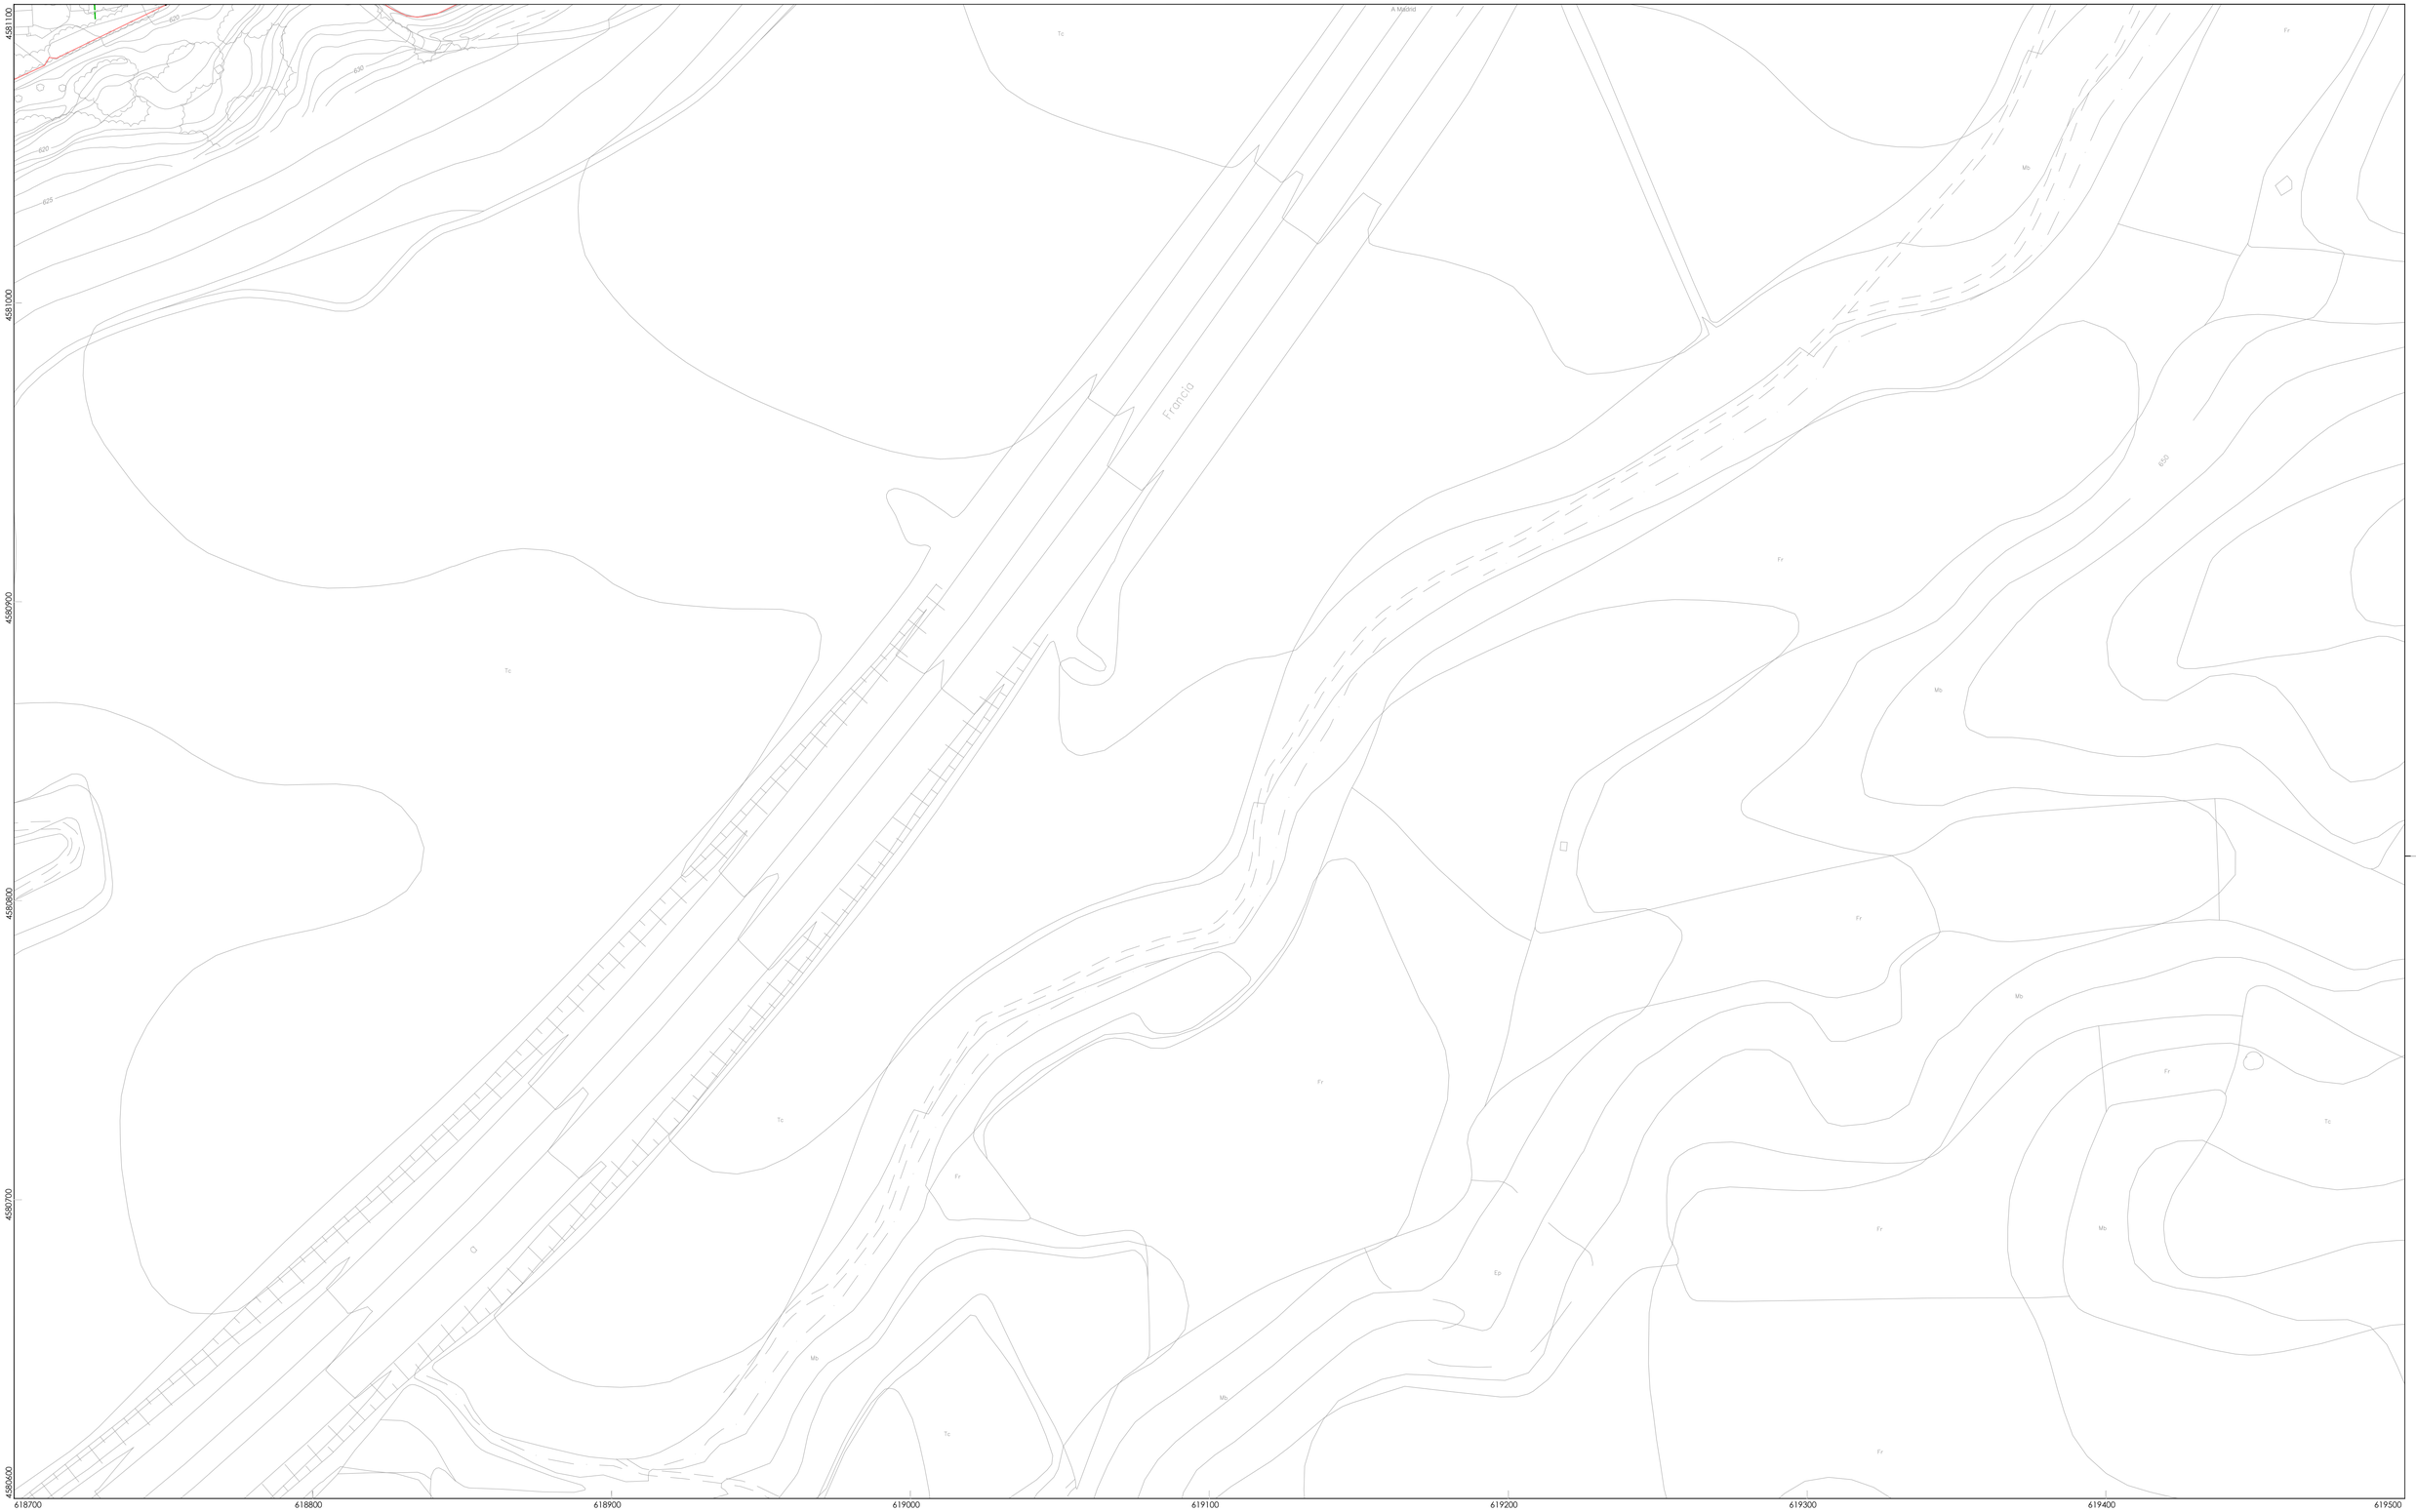

LEYENDA DE TELECOMUNICACIONES	LEYENDA ORDENACIÓN
RED DE TELECOMUNICACIONES	PARCELARIO
ARQUETA TIPO "D" DE TELÉFONICA	ALINEACIÓN OFICIAL CAMINOS
ARQUETA TIPO "H" DE TELÉFONICA	

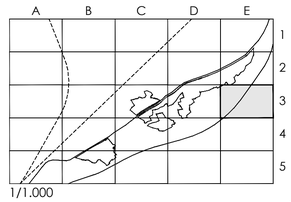

1/1.000

IT-06

ANTEPROYECTO DE INFRAESTRUCTURAS URBANIZACIÓN DE MARIVELLA

DOCUMENTO FINAL - CALATAYUD (ZARAGOZA)

R0	Agosto 2017

TÍTULO: PLANOS DE INFRAESTRUCTURAS

ESCALA GRÁFICA: A1 1/1.000-1/5.000 A3 1/2.000

0 5 10 20 35 50

PLANO: RED DE TELECOMUNICACIONES HOJA 3-E

PROMOTOR: Departamento de Urbanismo AYUNTAMIENTO DE CALATAYUD PLAZA CODA Nº 14, 50.300 CALATAYUD (ZARAGOZA)

AUTORES

THEMOLINO PROYECTOS

ANDRÉS NAVARRO ARQUITECTO

SERGI PARIS ARQUITECTO

JAVIER OTÍN ARQUITECTO

GABRIEL LASSA ARQUITECTO

FERNANDO GONZÁLEZ INGENIERO INDUSTRIAL