


**FASE I**


ACTUACIONES EN ANTIGUA N-IIa

- A** DERRIBO Y LEVANTAMIENTO DE PAVIMENTO EXISTENTE EN TODO EL ANCHO DE LA ACTUACIÓN
- B** EJECUCIÓN DE ZANJAS Y RED DE SANEAMIENTO Y ABASTECIMIENTO
- C** EJECUCIÓN DE ZANJA Y RED DE RECOGIDA DE PLUVIALES
- D** REPOSICIÓN DE PAVIMENTO EN LA NUEVA ZONA DE TRÁNSITO PEATONAL

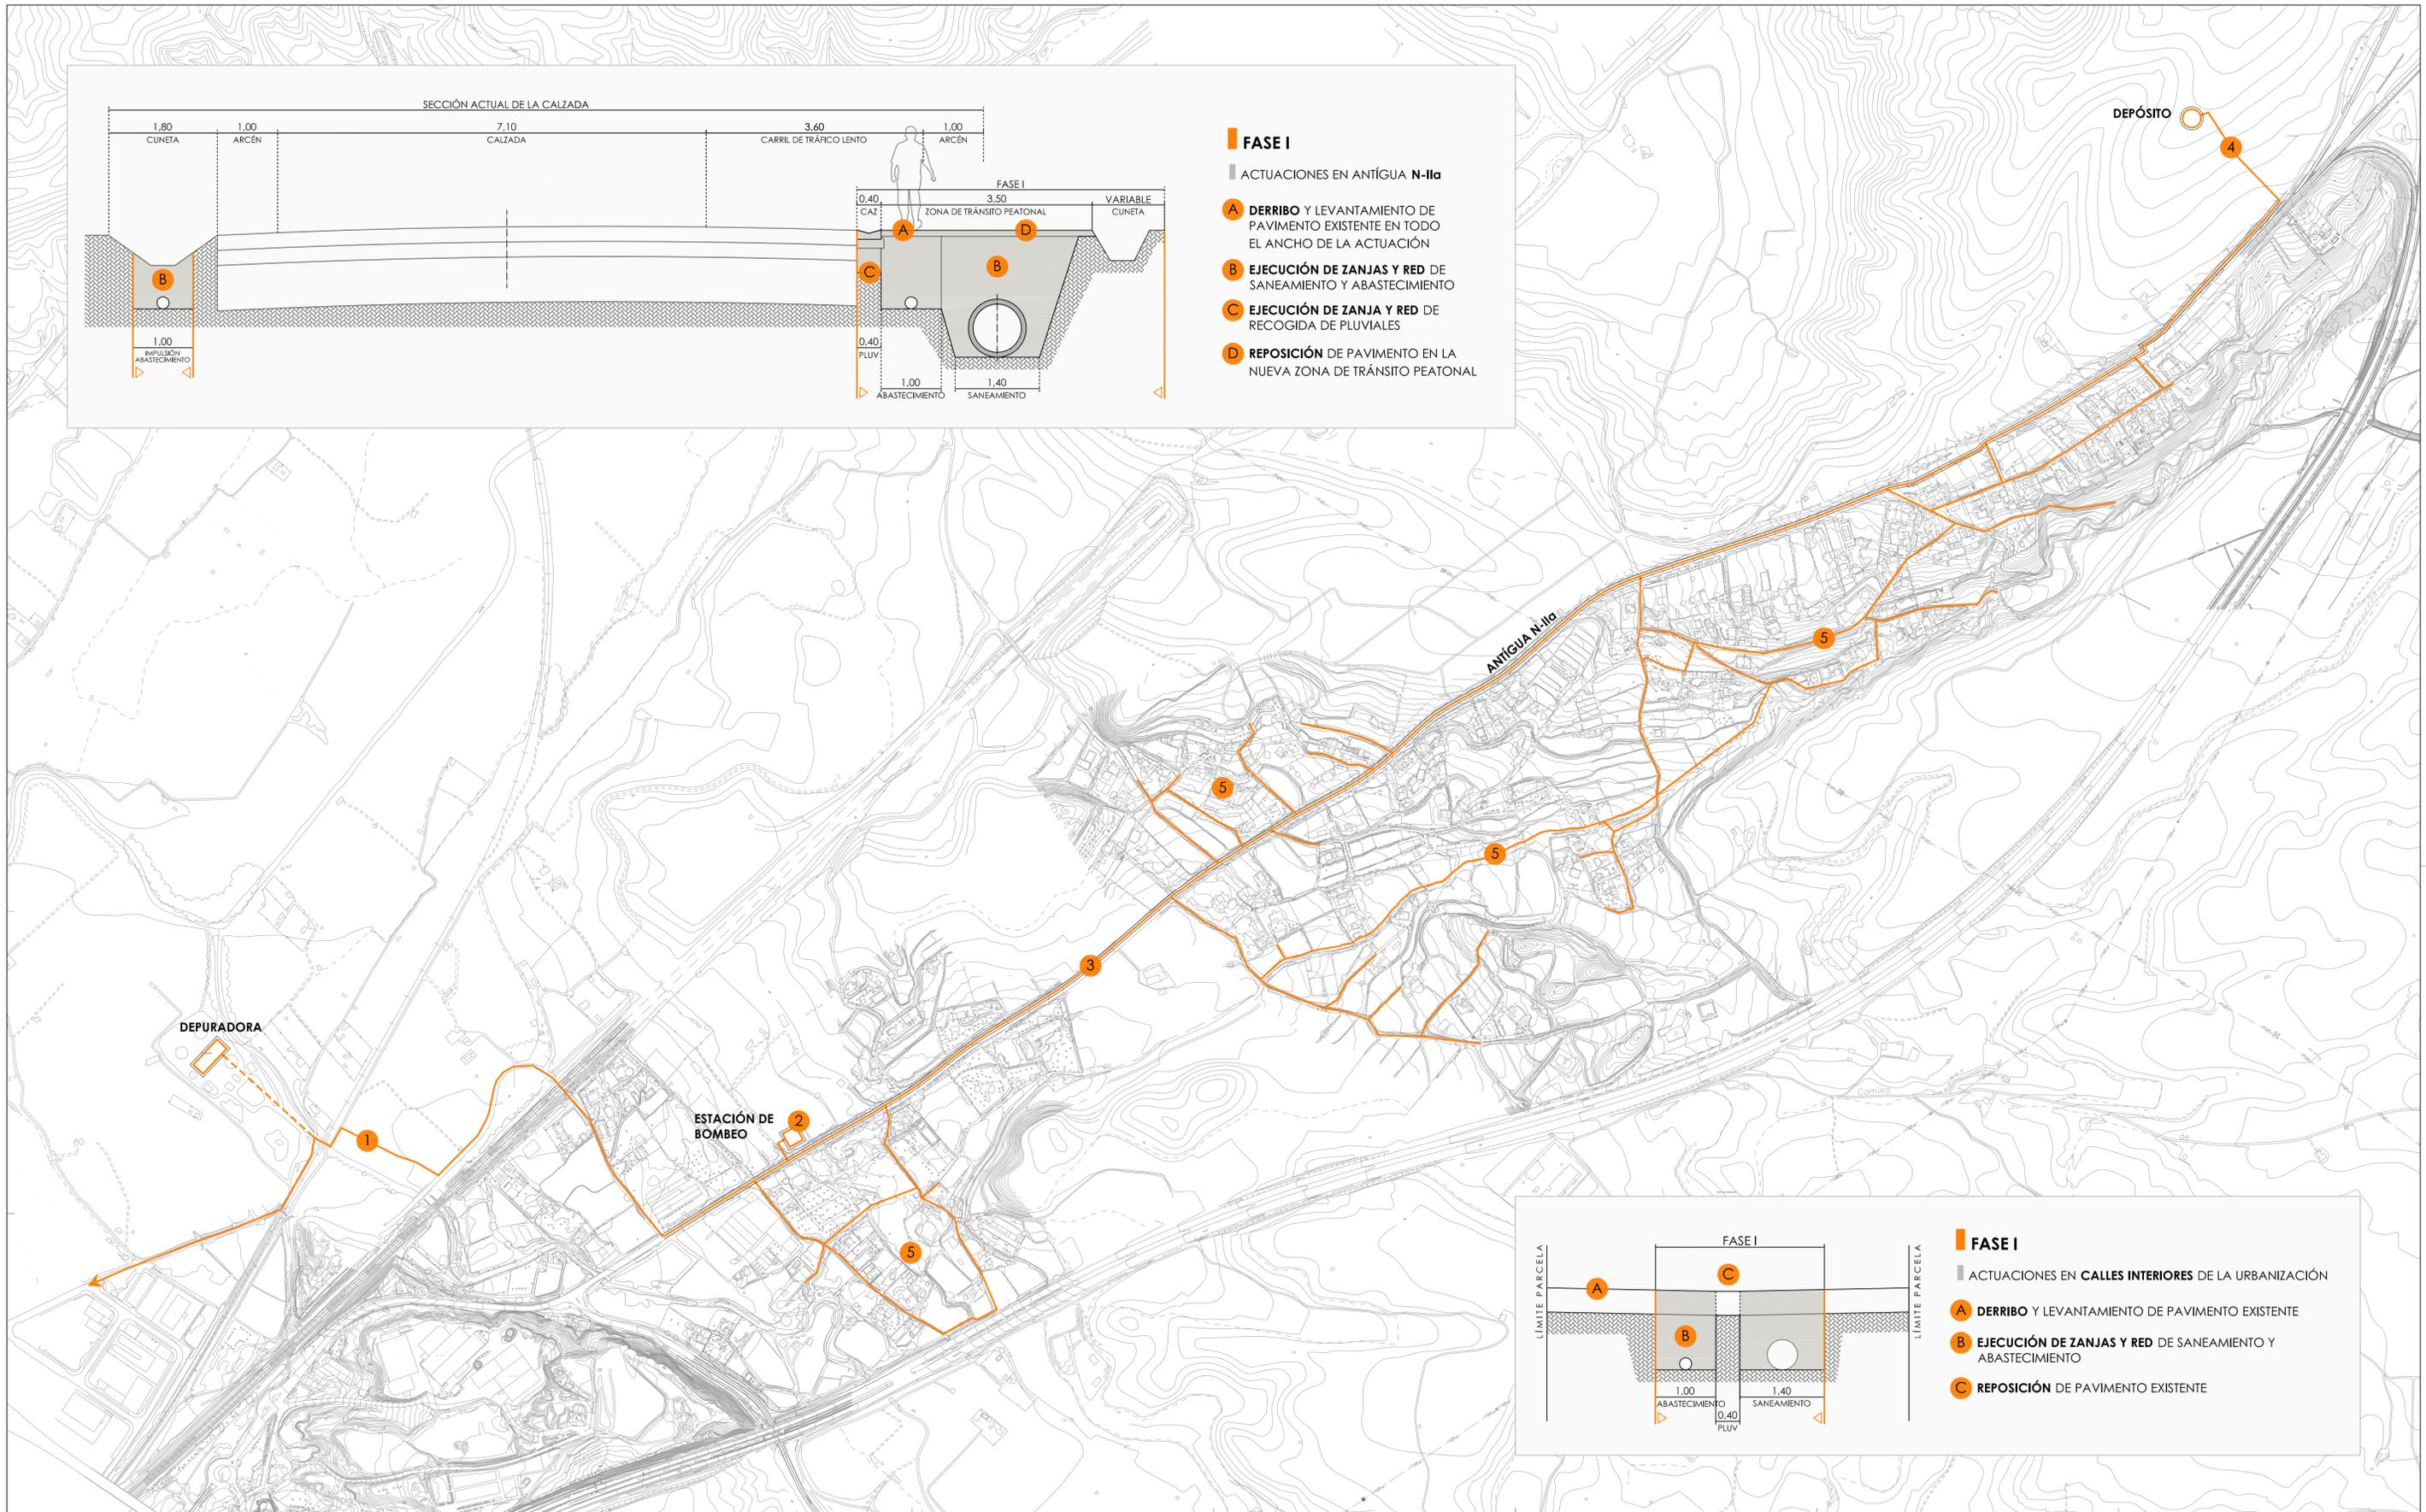

**ACTUACIONES GENERALES FASE I**


- 1** CONEXIÓN A DEPURADORA
- 2** INSTALACIÓN DE LA ESTACIÓN DE BOMBEO PARA ELEVACIÓN DE AGUA A DEPÓSITO
- 3** EJECUCIÓN DE LAS REDES DE SANEAMIENTO Y ABASTECIMIENTO EN CALLE PRINCIPAL (ANTIGUA N-IIa)
- 4** EJECUCIÓN DE DEPÓSITO PARA ABASTECIMIENTO DE AGUA
- 5** EJECUCIÓN DE LAS REDES DE SANEAMIENTO Y ABASTECIMIENTO EN CALLE INTERIORES DE LA URBANIZACIÓN

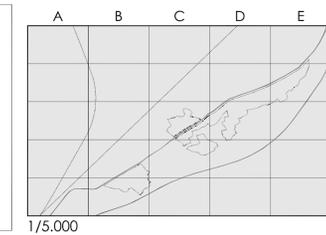

**E-01**

**ANTEPROYECTO DE INFRAESTRUCTURAS URBANIZACIÓN DE MARIVELLA**  
DOCUMENTO FINAL - CALATAYUD (ZARAGOZA)


RO	Agosto 2017	STUDIO	PLAN DE ETAPAS
ESCALA GRÁFICA	A1 1/1.000-1/5.000	A3 1/2.000	PROYECTOS
0 5 10 20 35 50		ESQUEMA DE FASES DE EJECUCIÓN FASE I	
AUTORES		PROMOTOR	

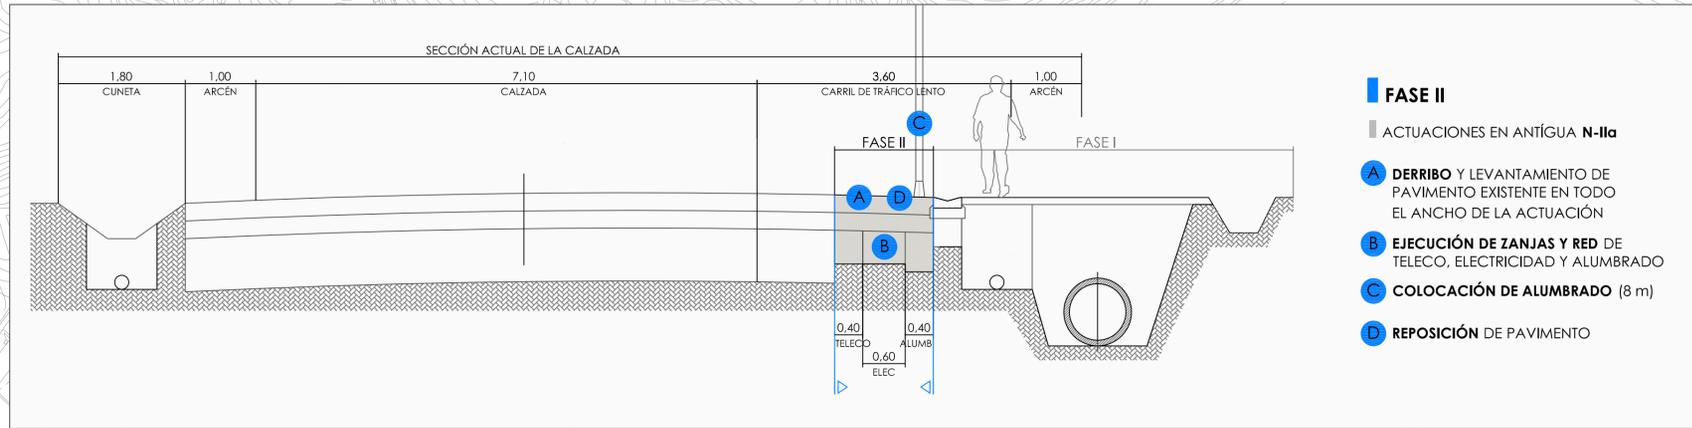

**FASE II**

ACTUACIONES EN ANTIGUA N-IIa

- A** DERRIBO Y LEVANTAMIENTO DE PAVIMENTO EXISTENTE EN TODO EL ANCHO DE LA ACTUACIÓN
- B** EJECUCIÓN DE ZANJAS Y RED DE TELECO, ELECTRICIDAD Y ALUMBRADO
- C** COLOCACIÓN DE ALUMBRADO (8 m)
- D** REPOSICIÓN DE PAVIMENTO

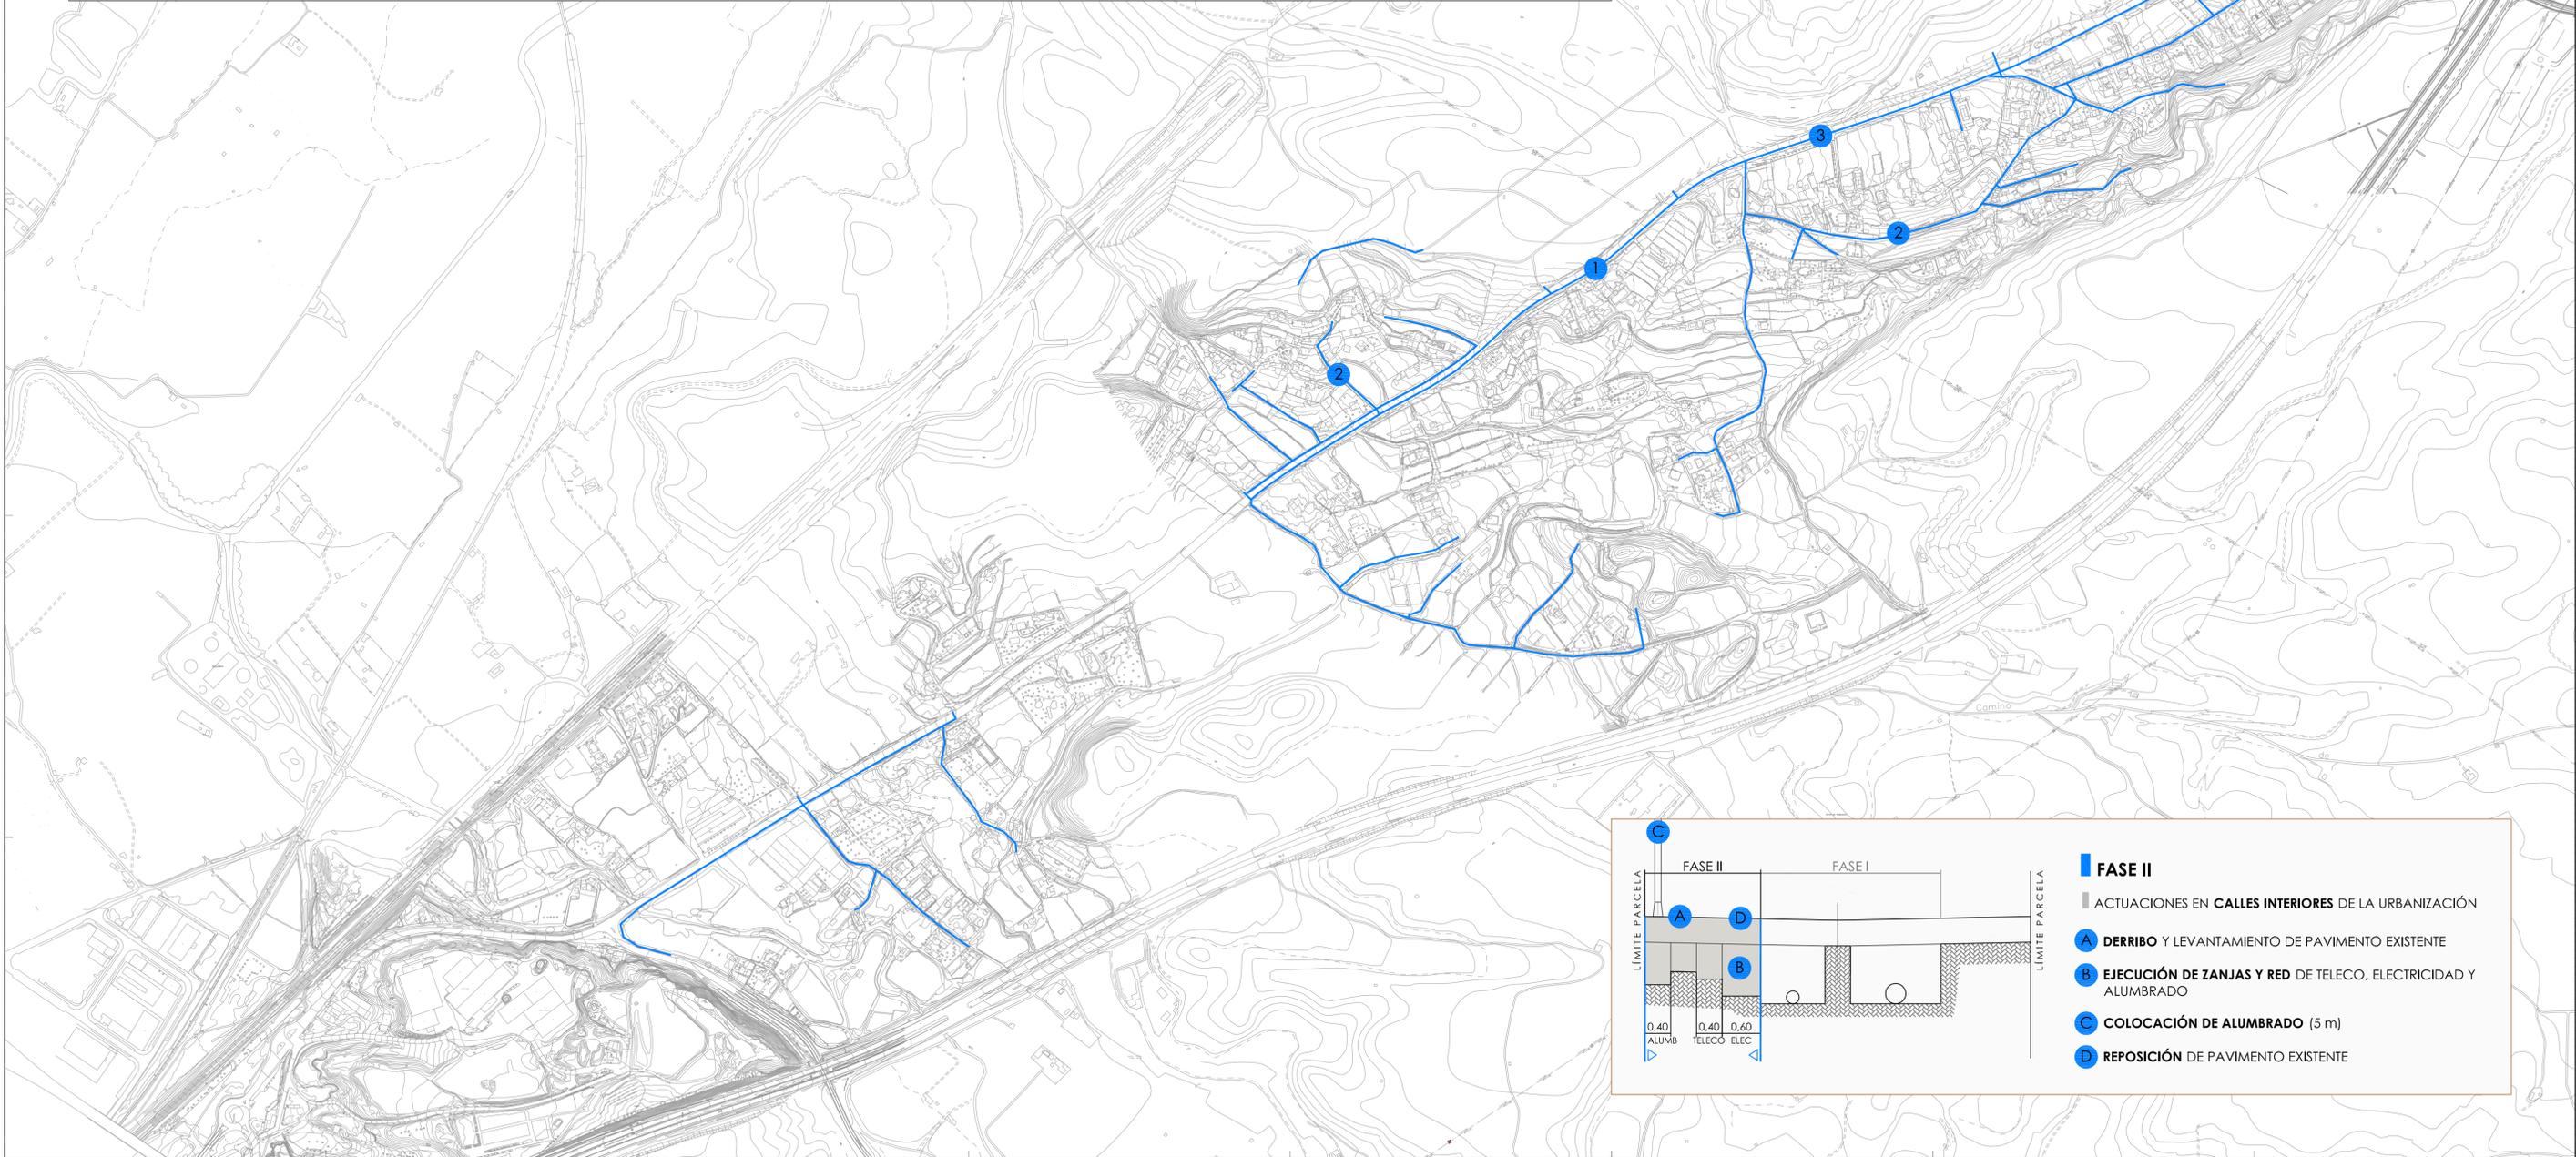


**FASE II**

ACTUACIONES EN CALLES INTERIORES DE LA URBANIZACIÓN


- A** DERRIBO Y LEVANTAMIENTO DE PAVIMENTO EXISTENTE
- B** EJECUCIÓN DE ZANJAS Y RED DE TELECO, ELECTRICIDAD Y ALUMBRADO
- C** COLOCACIÓN DE ALUMBRADO (5 m)
- D** REPOSICIÓN DE PAVIMENTO EXISTENTE

**ACTUACIONES GENERALES FASE II**


- 1** EJECUCIÓN DE LAS REDES DE TELECOMUNICACIONES, ELECTRICIDAD Y ALUMBRADO EN CALLE PRINCIPAL (ANTIGUA N-IIa)
- 2** EJECUCIÓN DE LAS REDES DE TELECOMUNICACIONES, ELECTRICIDAD Y ALUMBRADO EN CALLES INTERIORES DE LA URBANIZACIÓN
- 3** COLOCACIÓN DEL ALUMBRADO EN TODA LA ACTUACIÓN

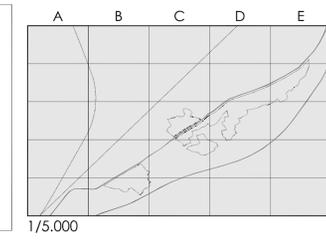

<b>E-02</b>		<b>ANTEPROYECTO DE INFRAESTRUCTURAS URBANIZACIÓN DE MARIVELLA</b>		
DOCUMENTO FINAL - CALATAYUD (ZARAGOZA)		PLAN DE ETAPAS		
R0	Agosto 2017	ESTUDIO		AUTORIDAD PROMOTORA AYUNTAMIENTO DE CALATAYUD PLAZA COLOMBA 14, 50100 CALATAYUD (ZARAGOZA)
ESCALA GRÁFICA A1 1/1.000-1/5.000 A3 1/2.000		PLANO		
ESQUEMA DE FASES DE EJECUCIÓN FASE II		ESQUEMA DE FASES DE EJECUCIÓN FASE II		
		 ANDRÉS NAVARRO ARQUITECTO SERGI PARIS ARQUITECTO JAVIER OTÍN ARQUITECTO GABRIEL LASSA ARQUITECTO FERNANDO GONZÁLEZ INGENIERO INDUSTRIAL		

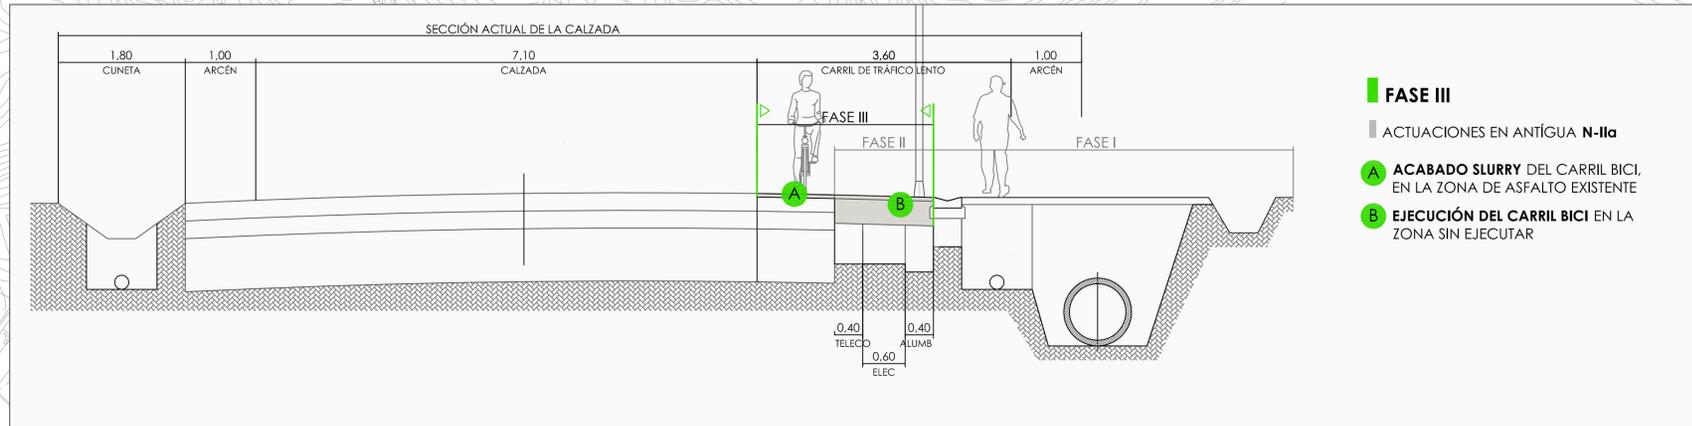


- FASE III**
- ACTUACIONES EN ANTIGUA N-IIg
- A** ACABADO SLURRY DEL CARRIL BICI. EN LA ZONA DE ASFALTO EXISTENTE
  - B** EJECUCIÓN DEL CARRIL BICI EN LA ZONA SIN EJECUTAR

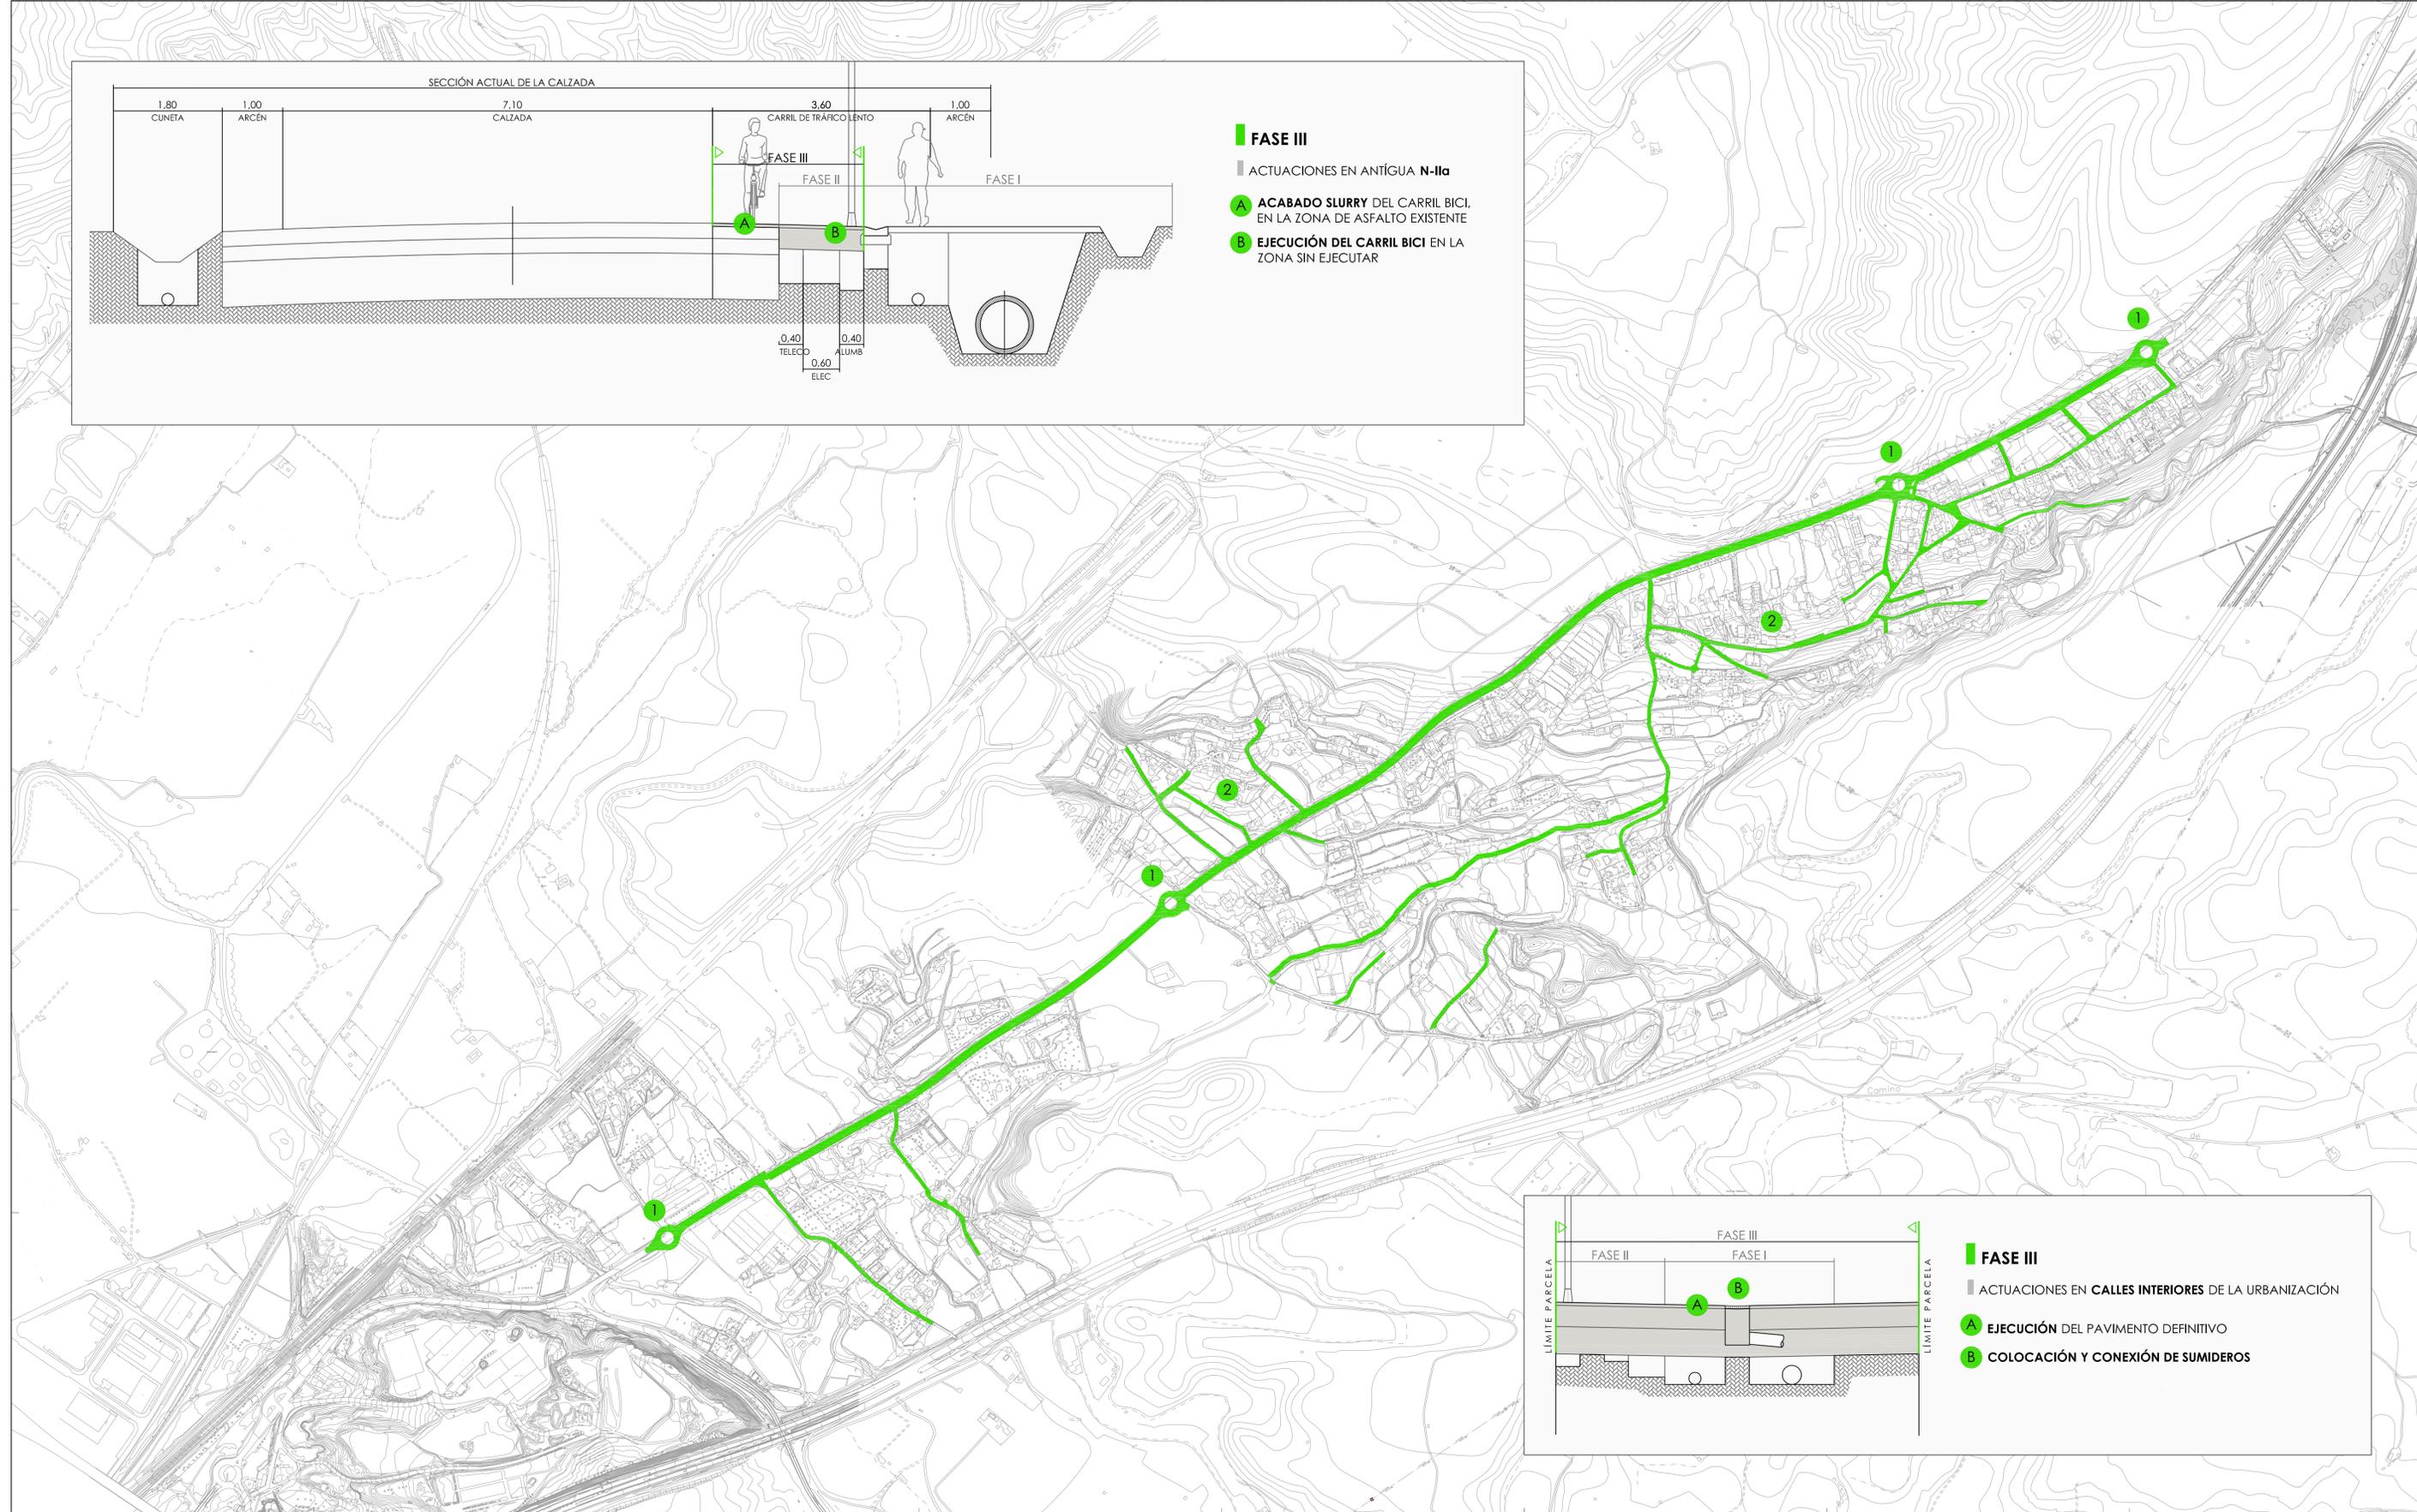

**ACTUACIONES GENERALES FASE III**

- 1** EJECUCIÓN DE LAS ROTONDAS EN LA ANTIGUA N-IIg. ASFALTADO DEL VIAL PARA TRÁFICO RODADO Y EJECUCIÓN DEL CARRIL BICI
- 2** EJECUCIÓN DEL ASFALTADO DE LOS CAMINOS INTERIORES DE LA URBANIZACIÓN Y COLOCACIÓN DE SUMIDEROS PARA EVACUACIÓN DE AGUAS

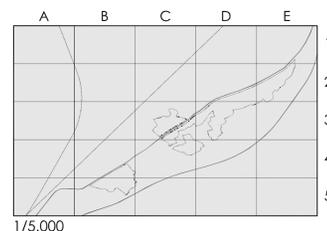

<b>E-03</b>		<b>ANTEPROYECTO DE INFRAESTRUCTURAS URBANIZACIÓN DE MARIVELLA</b>		
DOCUMENTO FINAL - CALATAYUD (ZARAGOZA)		PLAN DE ETAPAS		
R0	Agosto 2017	ESTUDIO		 AYUNTAMIENTO DE CALATAYUD PLAZA COLOMBA ILLA, 10003 CALATAYUD (ZARAGOZA)
ESCALA GRÁFICA A1 1/1.000-1/5.000 A3 1/2.000		PLANO		
		ESQUEMA DE FASES DE EJECUCIÓN FASE III		