


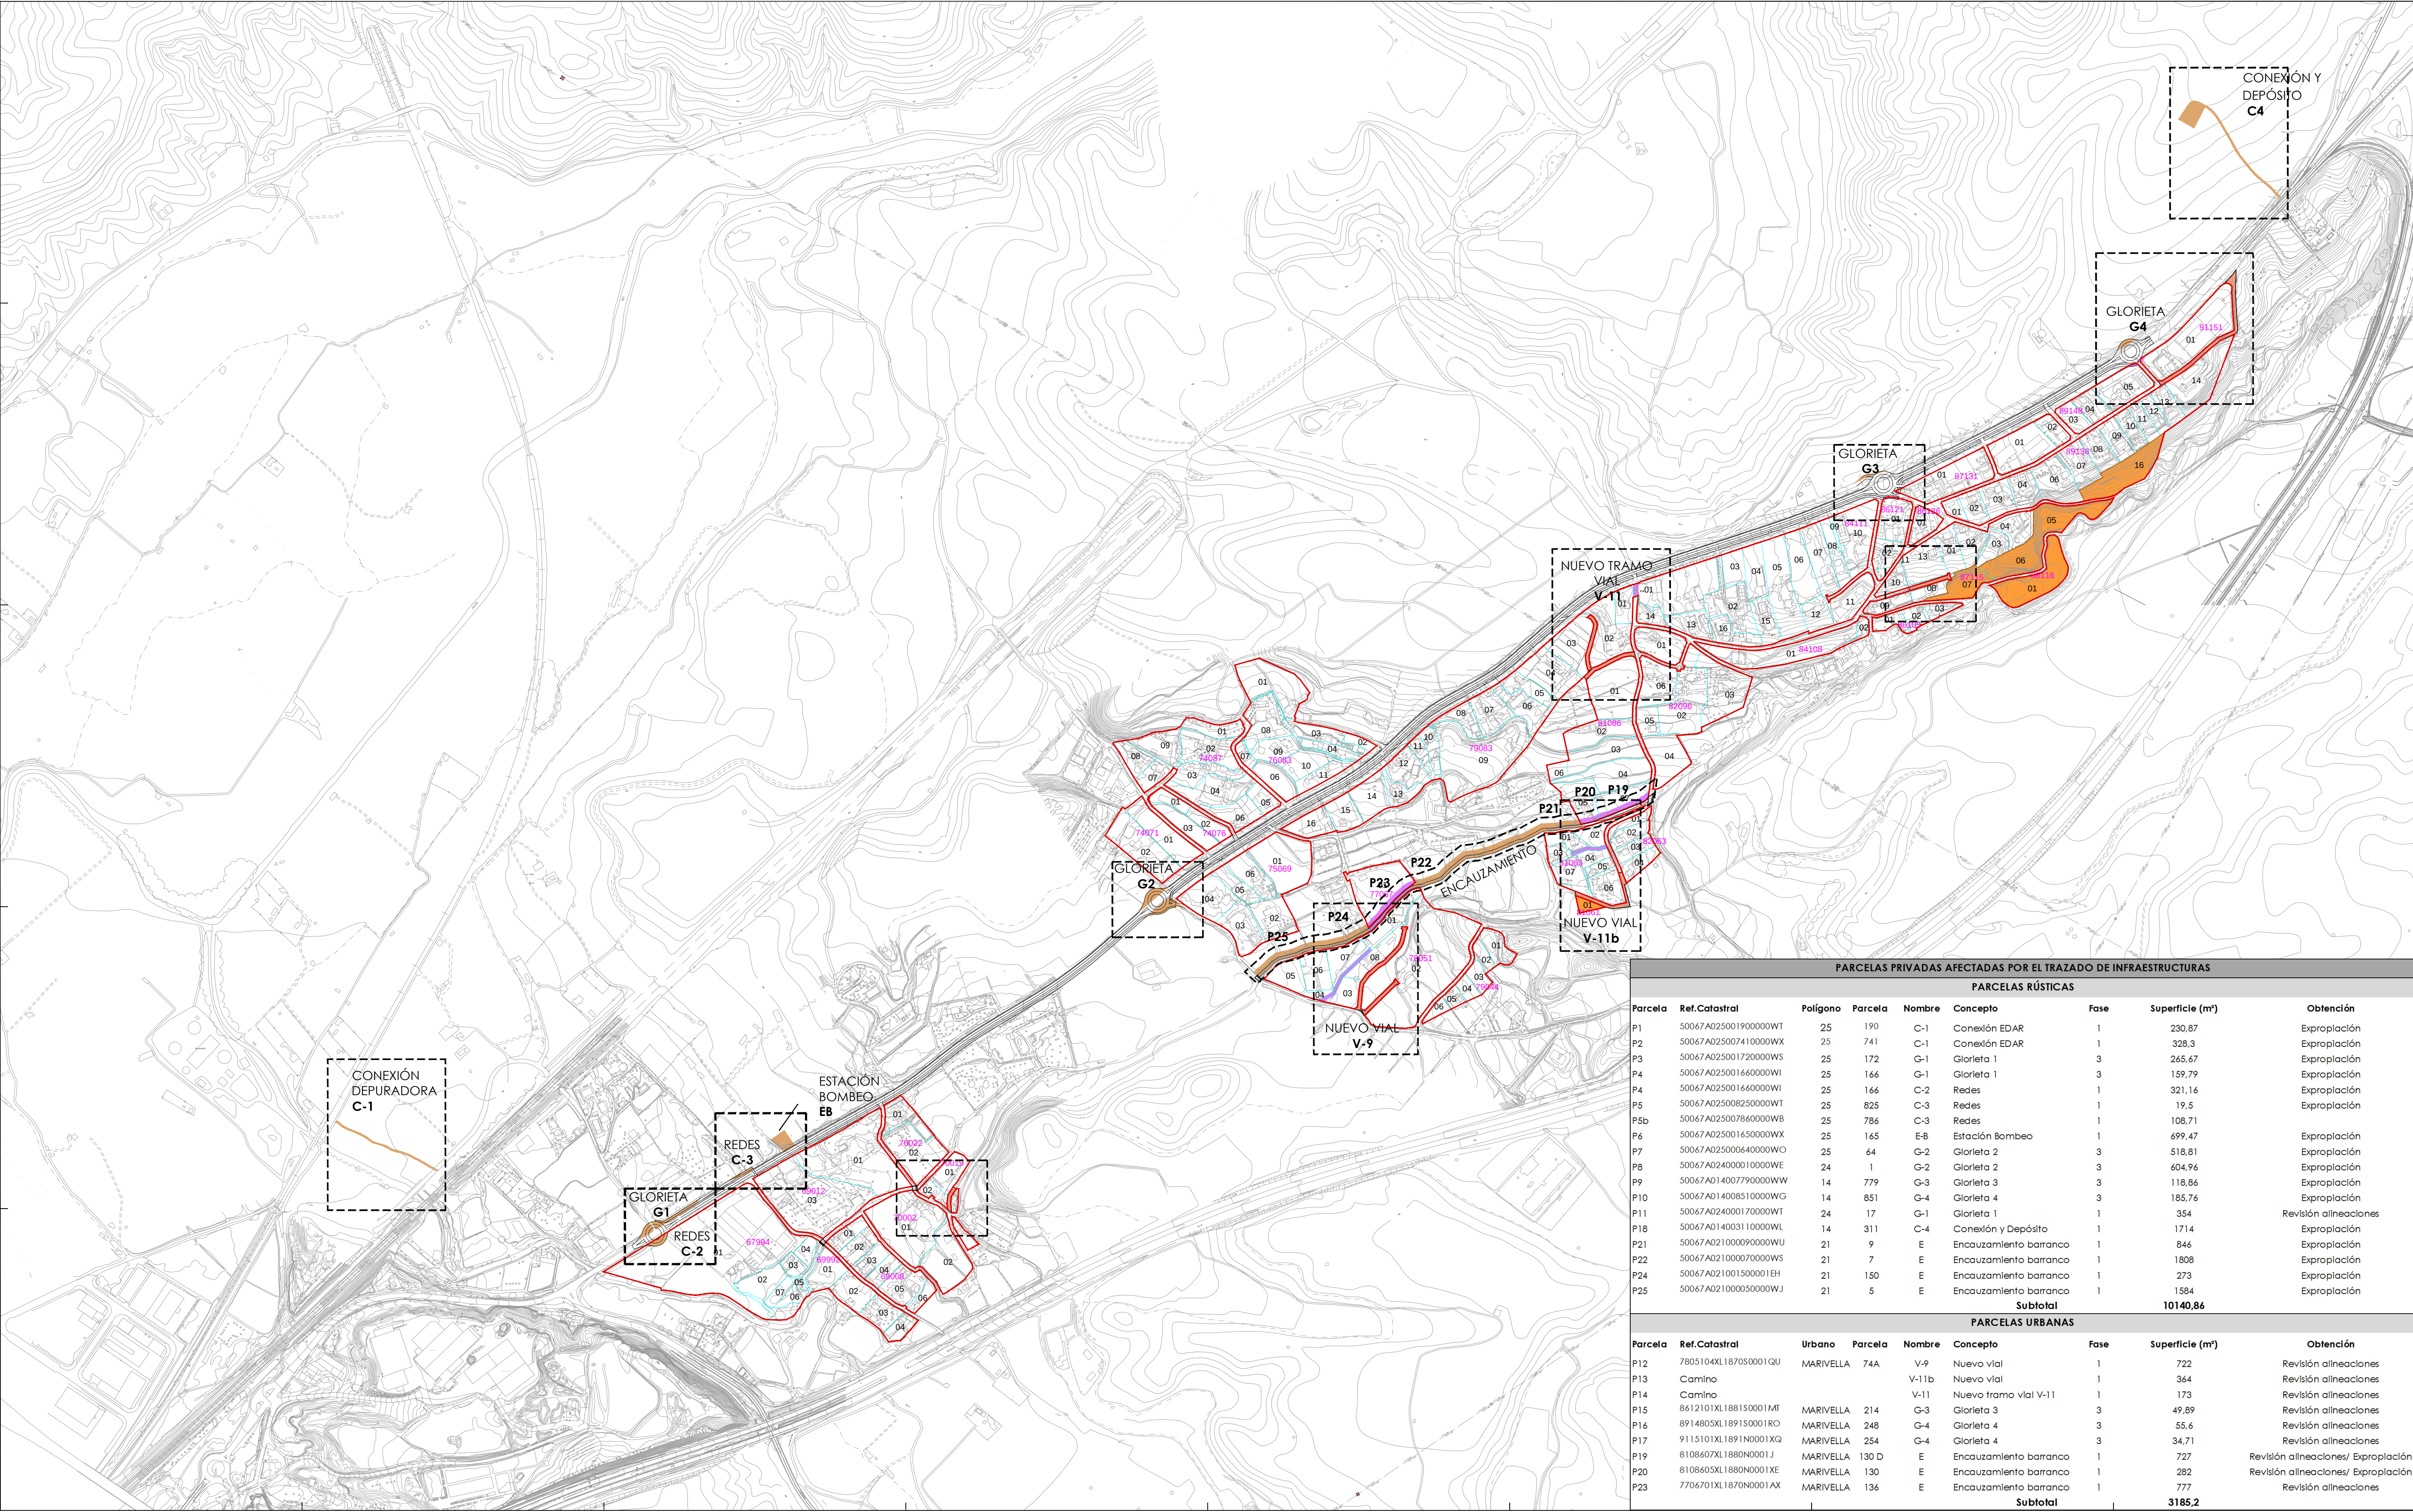

LEYENDA

OBTENCIÓN DE SUELOS URBANOS


OBTENCIÓN DE SUELOS URBANOS

PROPUESTA DESCLASIFICACIÓN DE SUELO

PROPUESTA CAMBIO DE CALIFICACIÓN

ALINEACIÓN PGOU

PROPUESTA NUEVA ALINEACIÓN

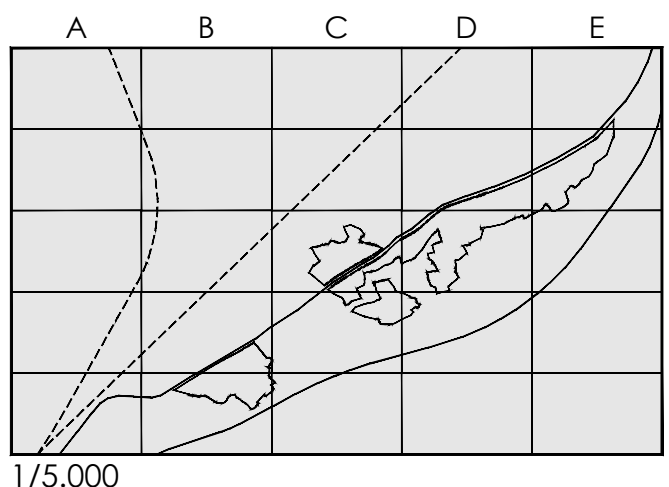

O-01

R0

Agosto 2017

ESCALA GRÁFICA

A1 1/1.000-1/5.000

A3 1/2.000

0 5 10 20 35 50

1

2

3

4

5

ANTEPROYECTO DE INFRAESTRUCTURAS

URBANIZACIÓN DE MARIVELLA

DOCUMENTO FINAL - CALATAYUD (ZARAGOZA)

ORDENACIÓN URBANÍSTICA

OBTENCIÓN DE SUELOS

MODIFICACIONES URBANÍSTICAS (GENERAL)

PROYECTOR

AYUNTAMIENTO DE CALATAYUD

PLAZA COSTA DE LA SIERRA CALATAYUD

(ZARAGOZA)

AUTORES

THEMOLINO

ANDRÉS NAVARRO

ARQUITECTO

SERGI PARRIS

ARQUITECTO

JAVIER OTÍN


ARQUITECTO

GABRIEL LASSA


ARQUITECTO

FERNANDO GONZÁLEZ


INGENIERO INDUSTRIAL

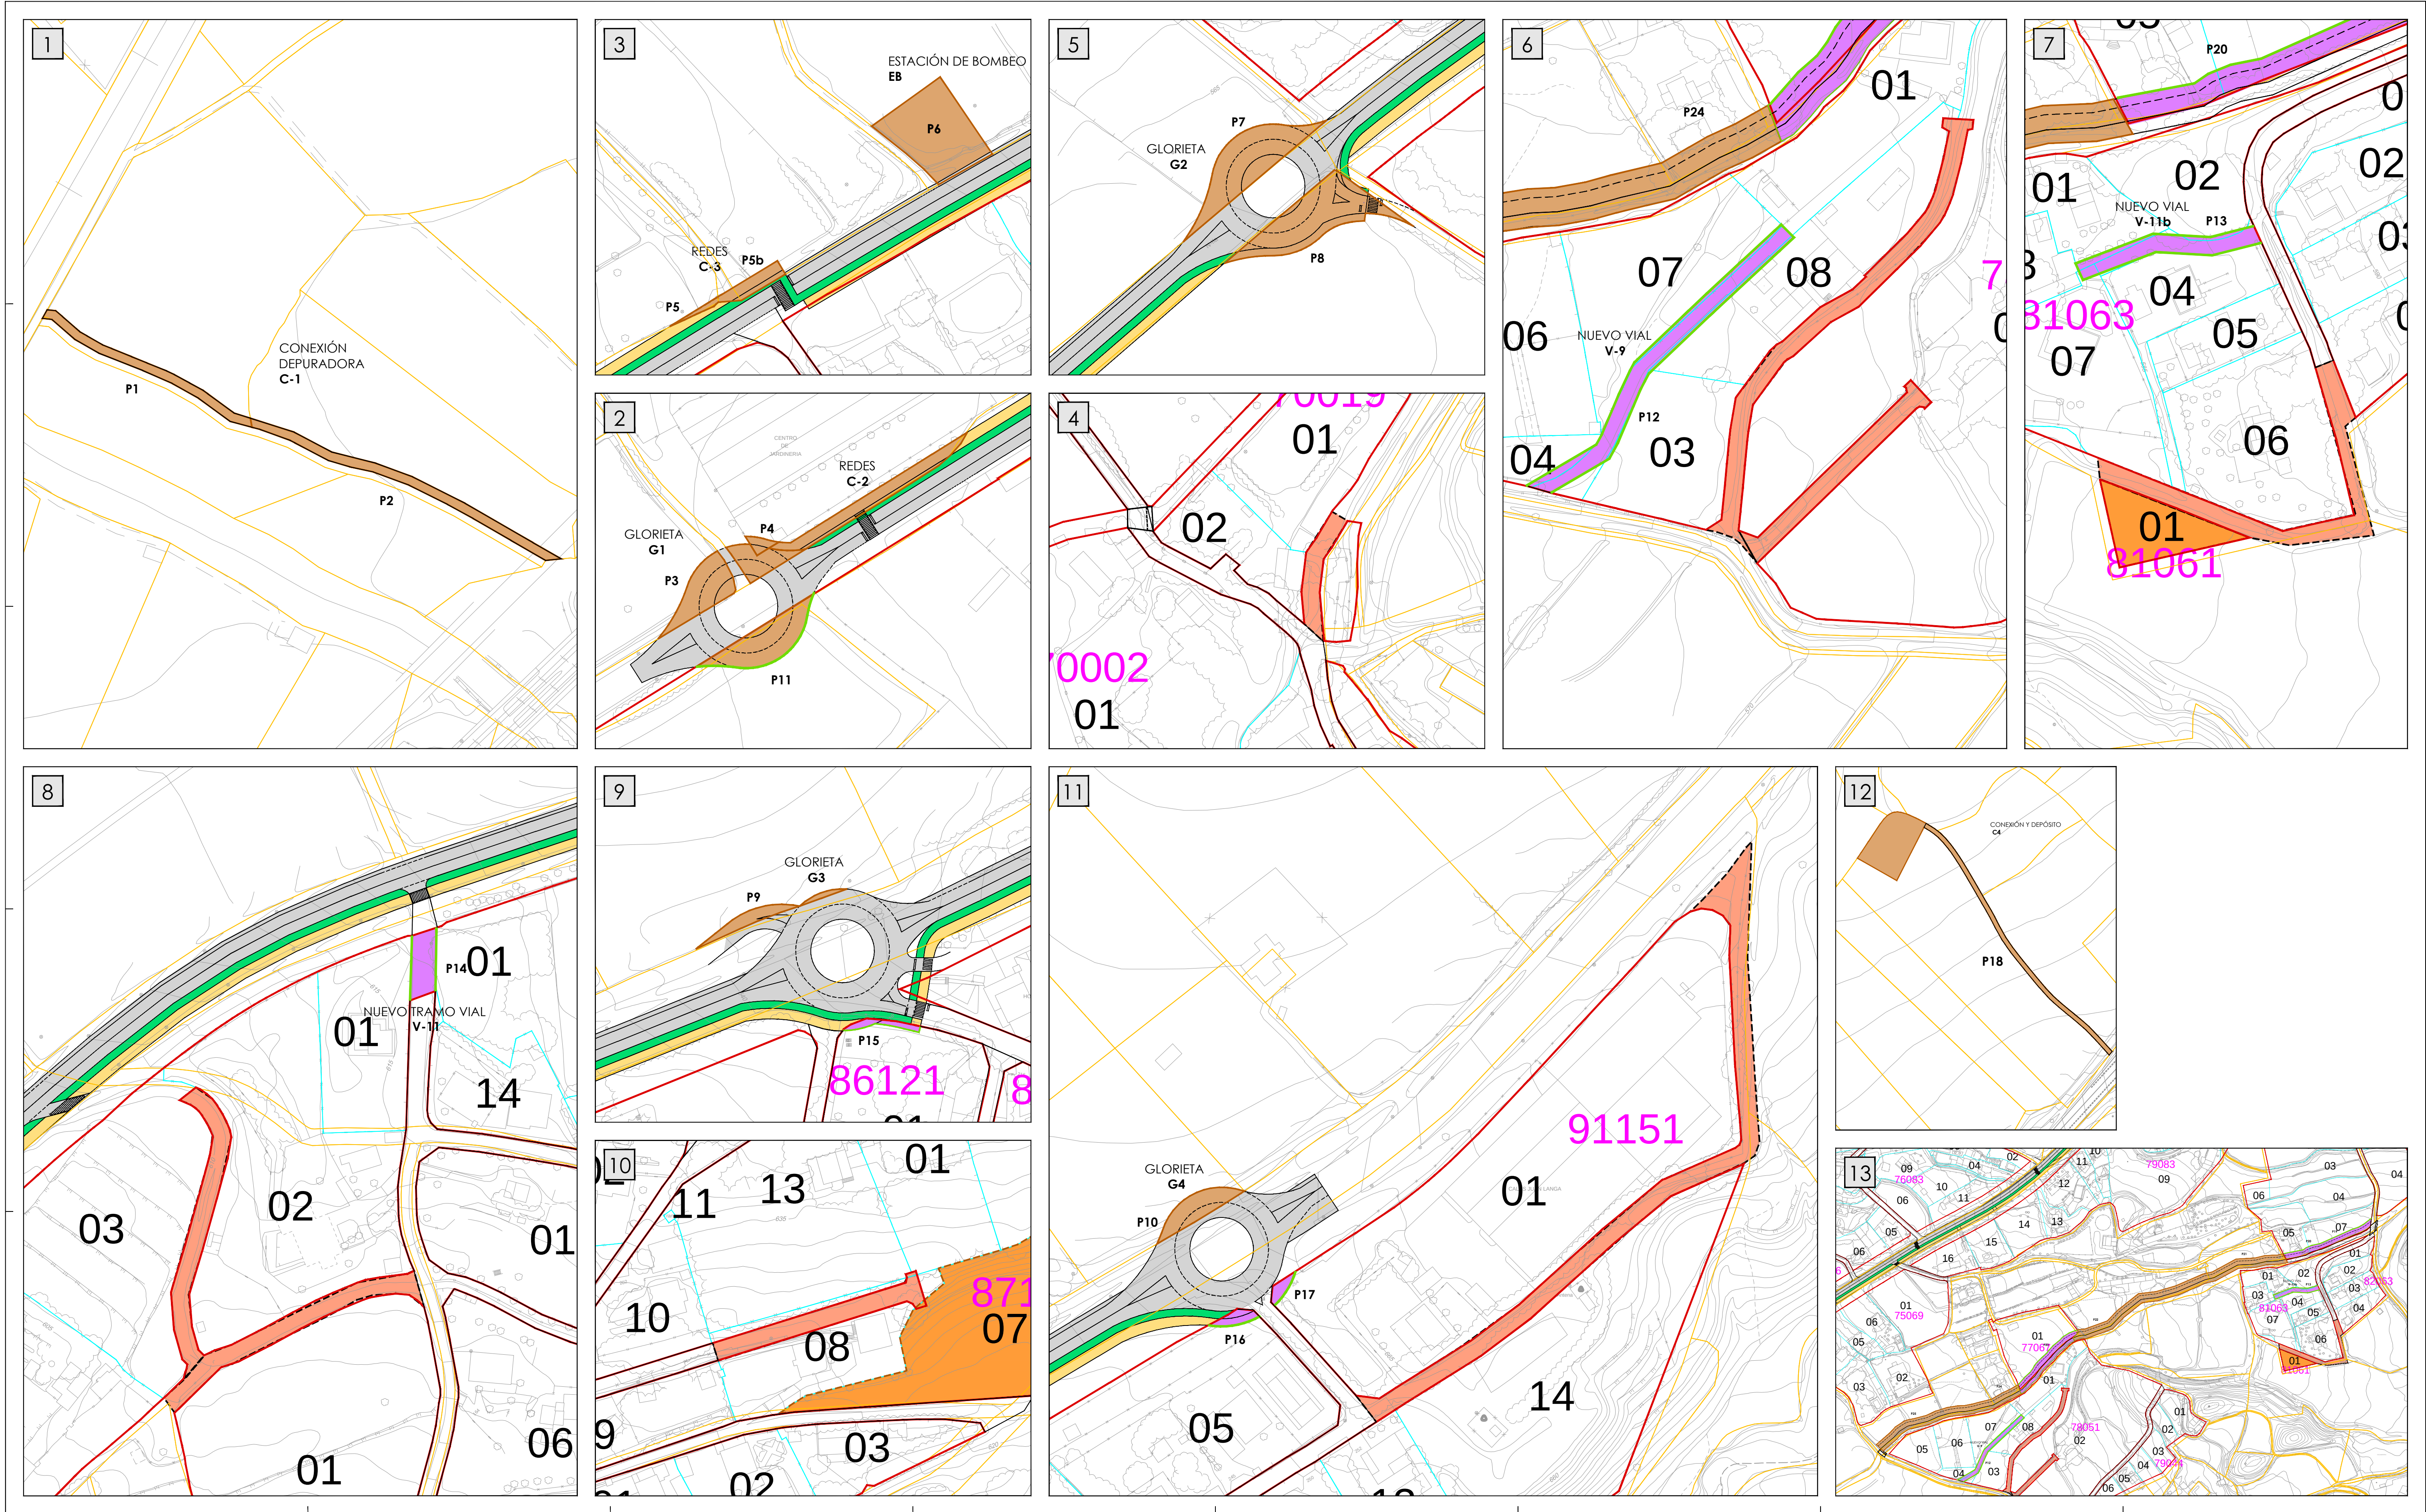

LEYENDA	
	OBTENCIÓN DE SUELOS RÚSTICOS
	OBTENCIÓN DE SUELOS URBANOS
	PROPUESTA DESCLASIFICACIÓN DE SUELO
	PROPUESTA CAMBIO DE CALIFICACIÓN
	ALINEACIÓN PGOU
	PROPUESTA NUEVA ALINEACIÓN

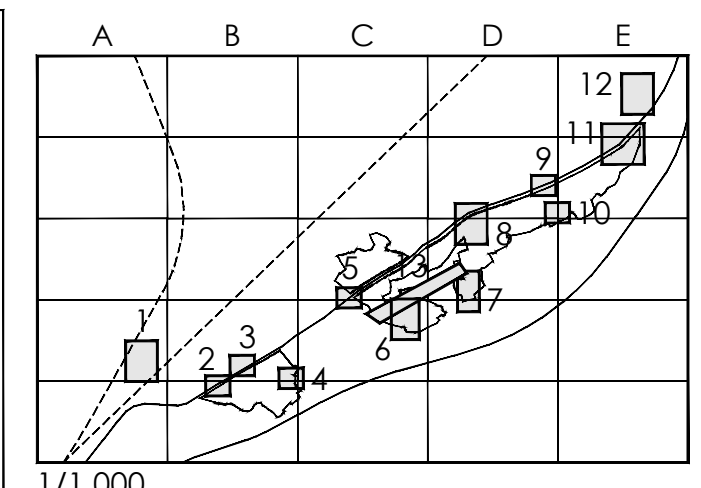


O-02		ANTEPROYECTO DE INFRAESTRUCTURAS URBANIZACIÓN DE MARIVELLA DOCUMENTO FINAL - CALATAYUD (ZARAGOZA)	
R0	Agosto 2017	ORDENACIÓN URBANÍSTICA	
ESCALA GRÁFICA A1 1/1.000-1/5.000 A3 1/2.000		OBTENCIÓN DE SUELOS MODIFICACIONES URBANÍSTICAS (DETALLE)	
AUTORES		PROMOTOR	
ANDRÉS NAVARRO ARQUITECTO		AYUNTAMIENTO DE CALATAYUD PLAZA COSA AL 30 CALATAYUD (ZARAGOZA)	
SÉRGIO PARRIS ARQUITECTO			
JAVIER OTÍN ARQUITECTO			
GABRIEL LASSA ARQUITECTO			
FERNANDO GONZÁLEZ INGENIERO INDUSTRIAL			

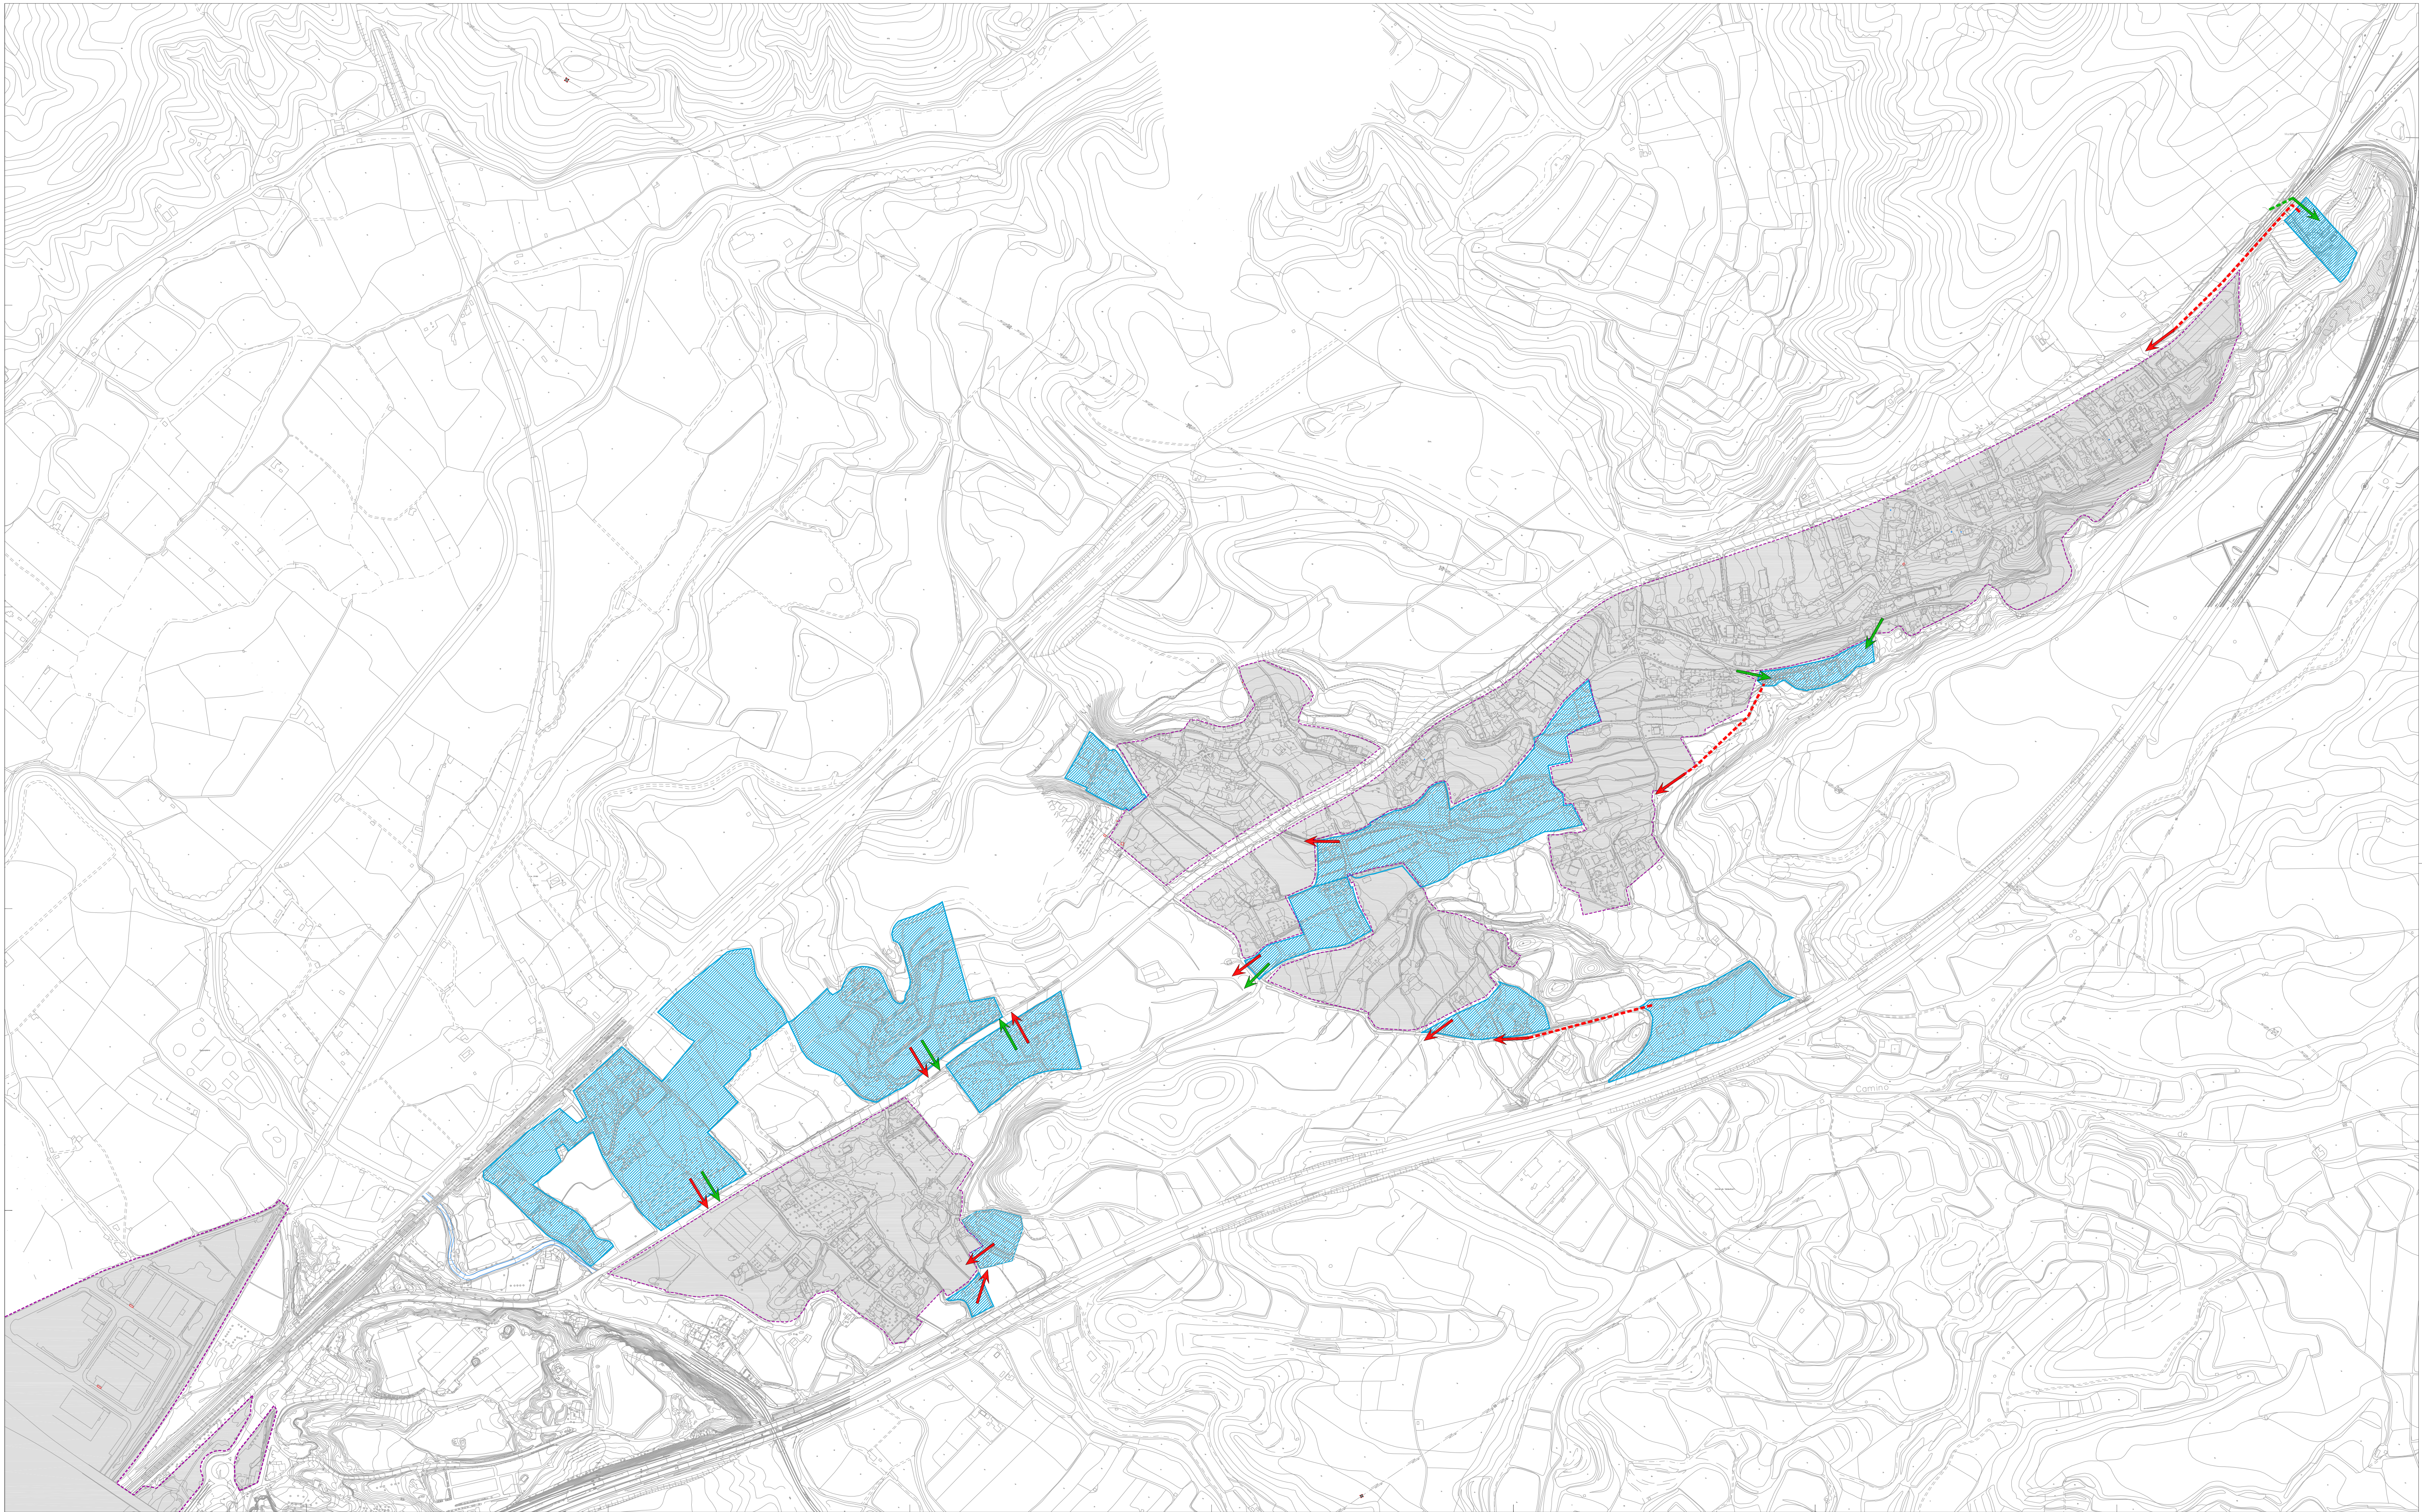

LEYENDA

- SUELO URBANO (PGOU ACTUAL)
- PROPIUESTA DE AMPLIACIÓN DEL ALCANCE DE CAPACIDAD DE SERVICIO
- POSIBLE CONEXIÓN A RED DE SANEAMIENTO
- POSIBLE CONEXIÓN A RED DE ABASTECIMIENTO

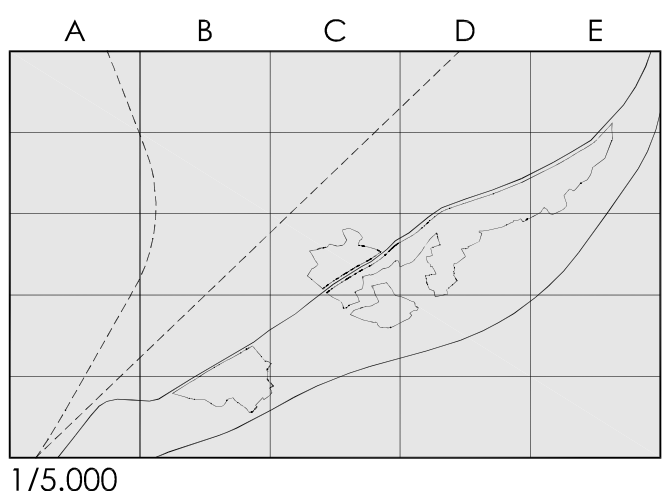

O-03			ANTEPROYECTO DE INFRAESTRUCTURAS URBANIZACIÓN DE MARIVELLA DOCUMENTO FINAL - CALATAYUD (ZARAGOZA)	
R0	Agosto 2017	ESTUDIO	ORDENACIÓN URBANÍSTICA	
ECALA GRÁFICA	A1 1/1.000-1/5.000	A3 1/2.000	PLANO	DELIMITACIÓN PARA AMPLIACIÓN DEL ALCANCE DE CAPACIDAD DE SERVICIO
AUTORES			PROMOTOR	
THEMOLINO			AYUNTAMIENTO DE CALATAYUD	
ANDRÉS NAVARRO ARQUITECTO			FERNANDO GONZÁLEZ INGENIERO DE URBANISMO	
SERGI PARIS ARQUITECTO			JAVIER OTÍN ARQUITECTO	
GABRIEL LASA ARQUITECTO				